

**TEGNFORKLARING**

**AREALFORMÅL**

**BEBYGGELSE OG ANLEGG (PBL §12-5 NR.1)**

**BBB** Blokkbebyggelse (1113)

**SAMFERDSELSANLEGG OG TEKNISK INFRASTRUKTUR (PBL §12-5 NR.2)**

**f\_SKV** Felles adkomst (2011)

**f\_SVG** Annen veggrunn-snøopplagring (2019)

**GRØNNSTRUKTUR (PBL §12-5 NR.3)**

**o\_GV** Vegetasjonsskjerm (3060)

**JURIDISKE LINJER OG PUNKT**

— — — — — Planens begrensning

— — — — — Formålsgrense

- - - - - Byggegrense (1211)


- - - - - Frisiktlinje (1222)

↔ Avkjørsel (1242)

Basiskart er tegnet med svak gråfarge

Kartopplysninger:  
 Kilde for basiskart: Sortland kommune/SKV  
 Dato for basiskart: 07.07.22  
 Koordinatsystem: EUREF89 UTM-sone 33  
 Høydegrunnlag: NN2000

Planid.: 2017335  
 Ekvidistanse 1 m.  
 Kartmålestokk 1:500

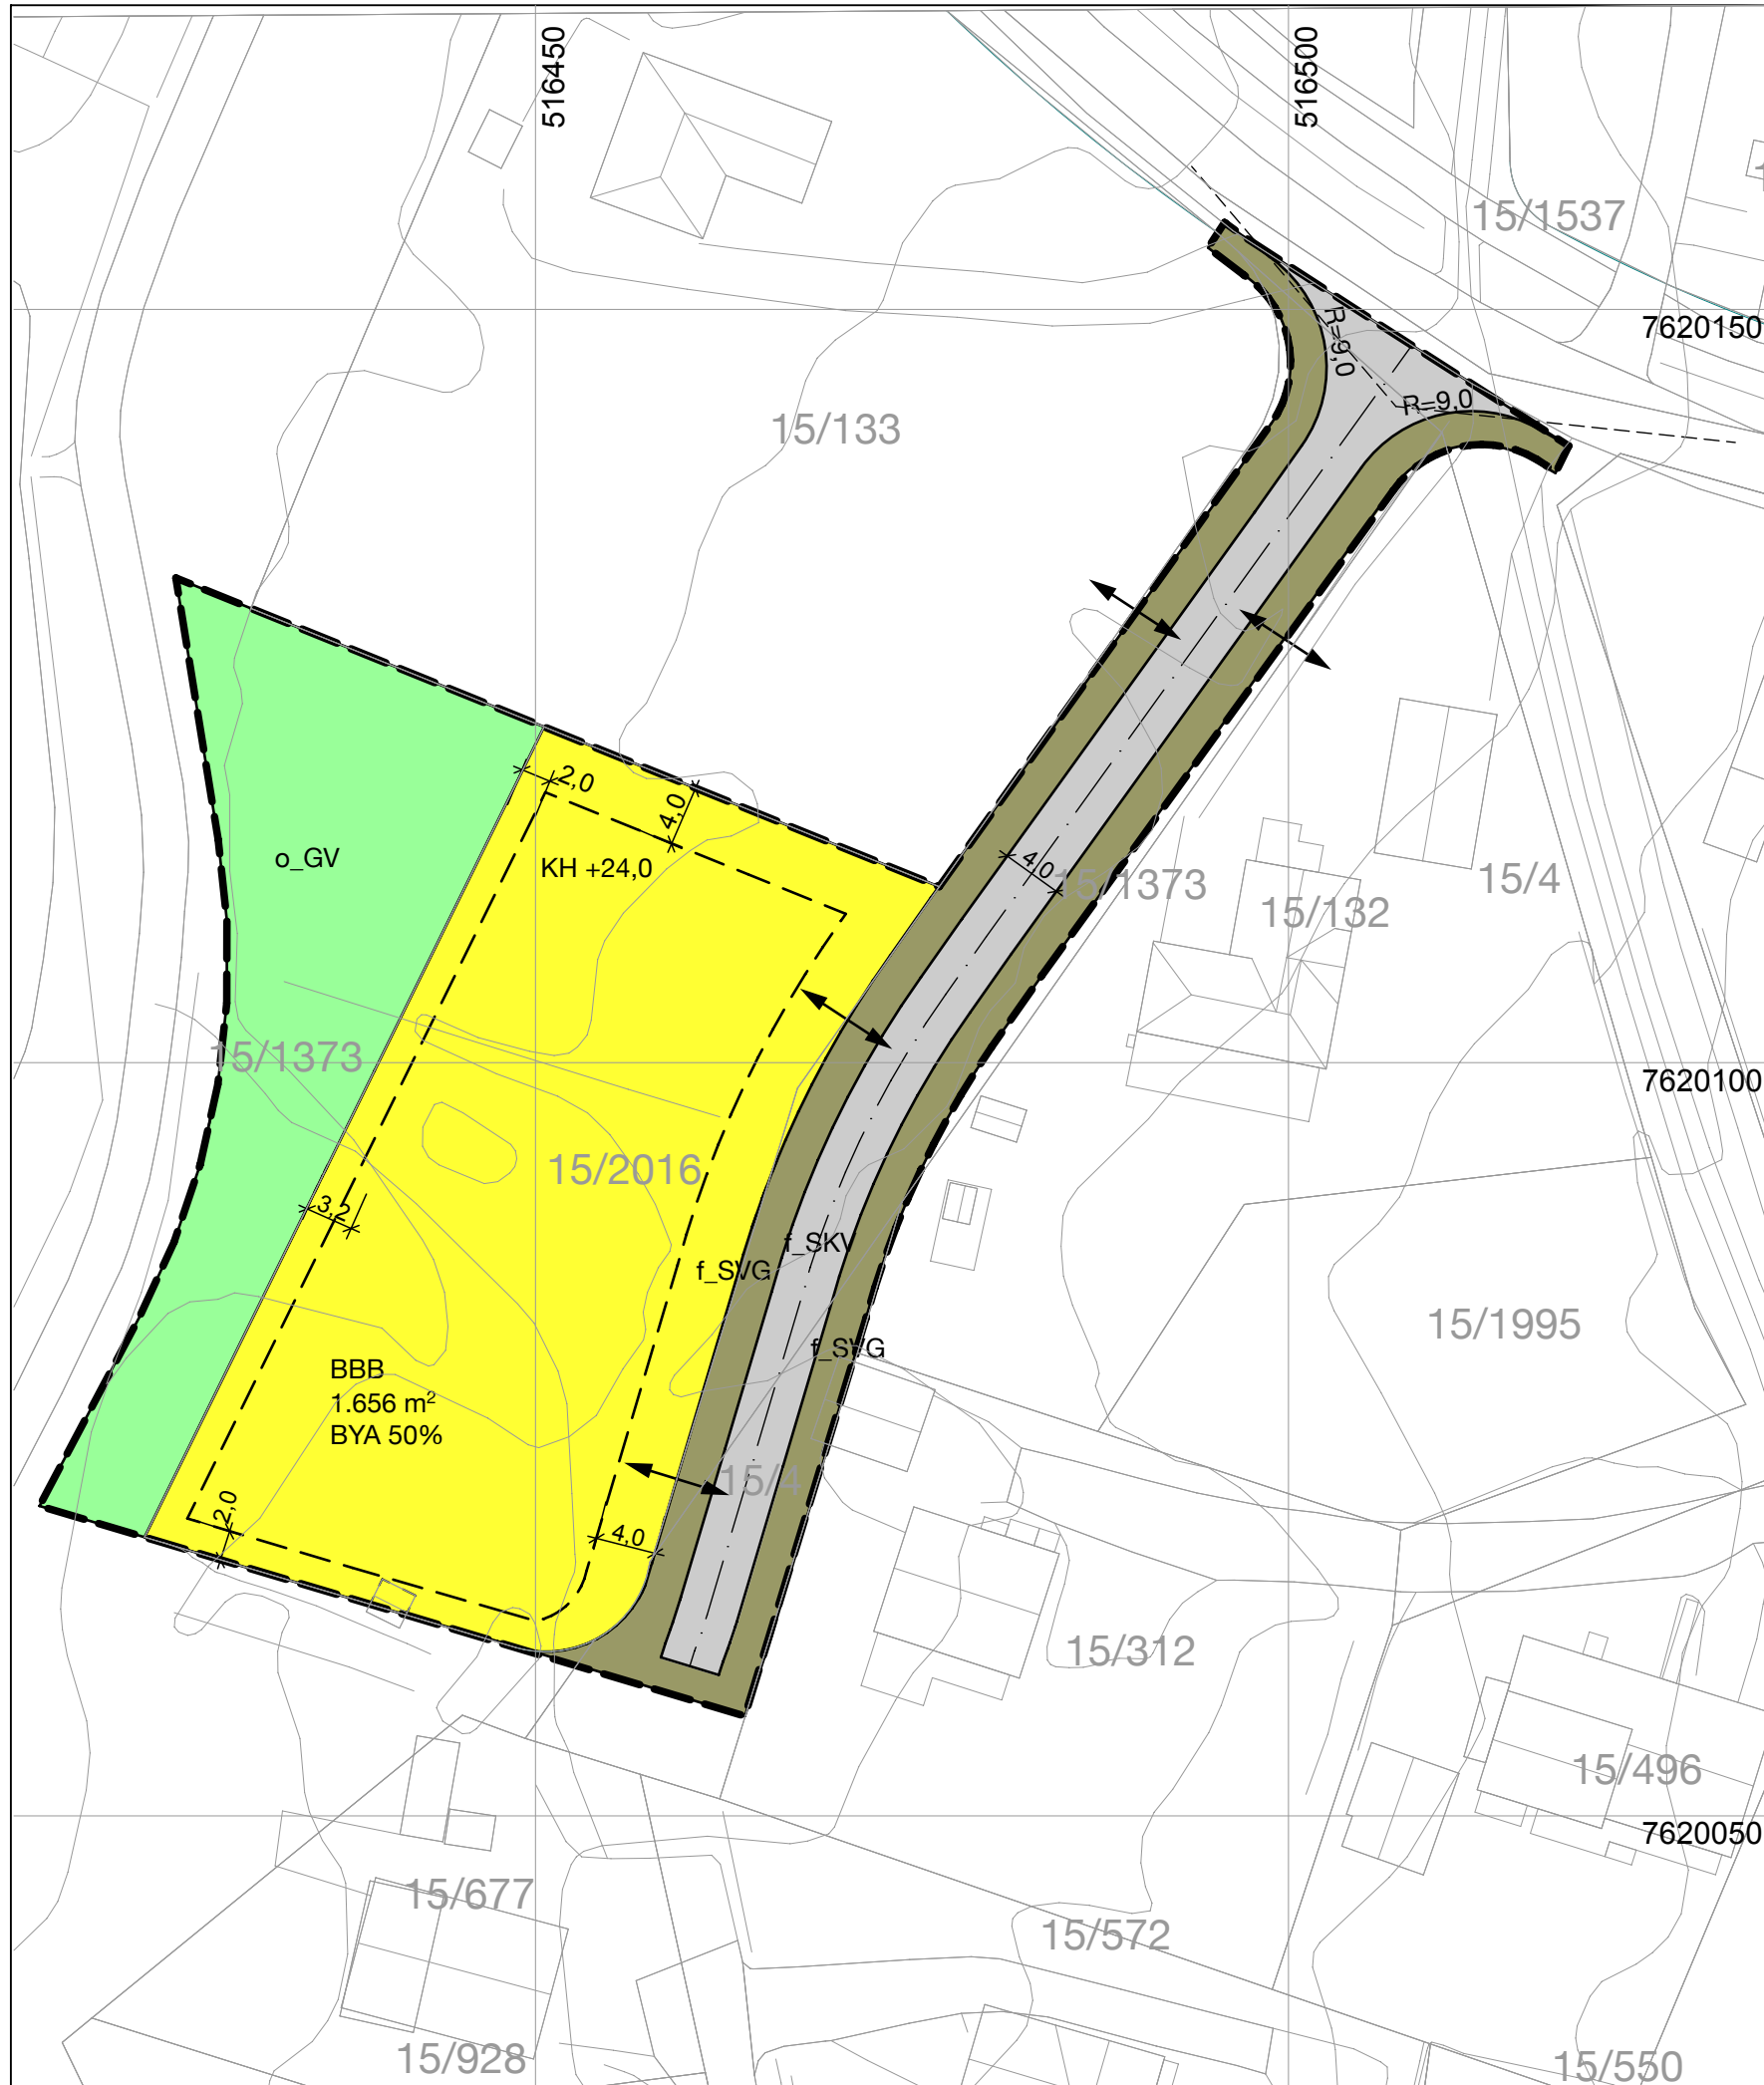

Revisjon	Dato	Saksnr.	Signatur
Tilføyninger i tegnforklaring	20.03.18		NJK
Endring adkomstforhold og formålsinndeling mm	07.07.22		NJK

**Detaljreguleringsplan**  
**for GBNR 15/2016, FELT B10,**  
**SORTLAND KOMMUNE**  
**Plan Id 1870 2017335**

Målestokk: 1:500  
 Kartblad:  
 Dato: 08.02.18

Saksbehandling i følge plan- og bygningsloven	Dato	Saksnr.	Signatur
Kunngjøring av oppstart av arbeidet	16.03.2017		NJK
1.gangs behandling i det faste utvalget for plansaker			
Offentlig ettersyn fra til			
2.gangs behandling i det faste utvalget for plansaker			
Kommunestyrets vedtak			
Planvedtak kunngjort			

Plan utarbeidet av:  
 Sparavollen 7  
 3021 Drammen

Forslagstiller:  
**Sortland Boligstiftelse**  
**Boks 422**  
**8401 Sortland**

Saksbehandler  
 Tegningsnr.  
 2070-01