
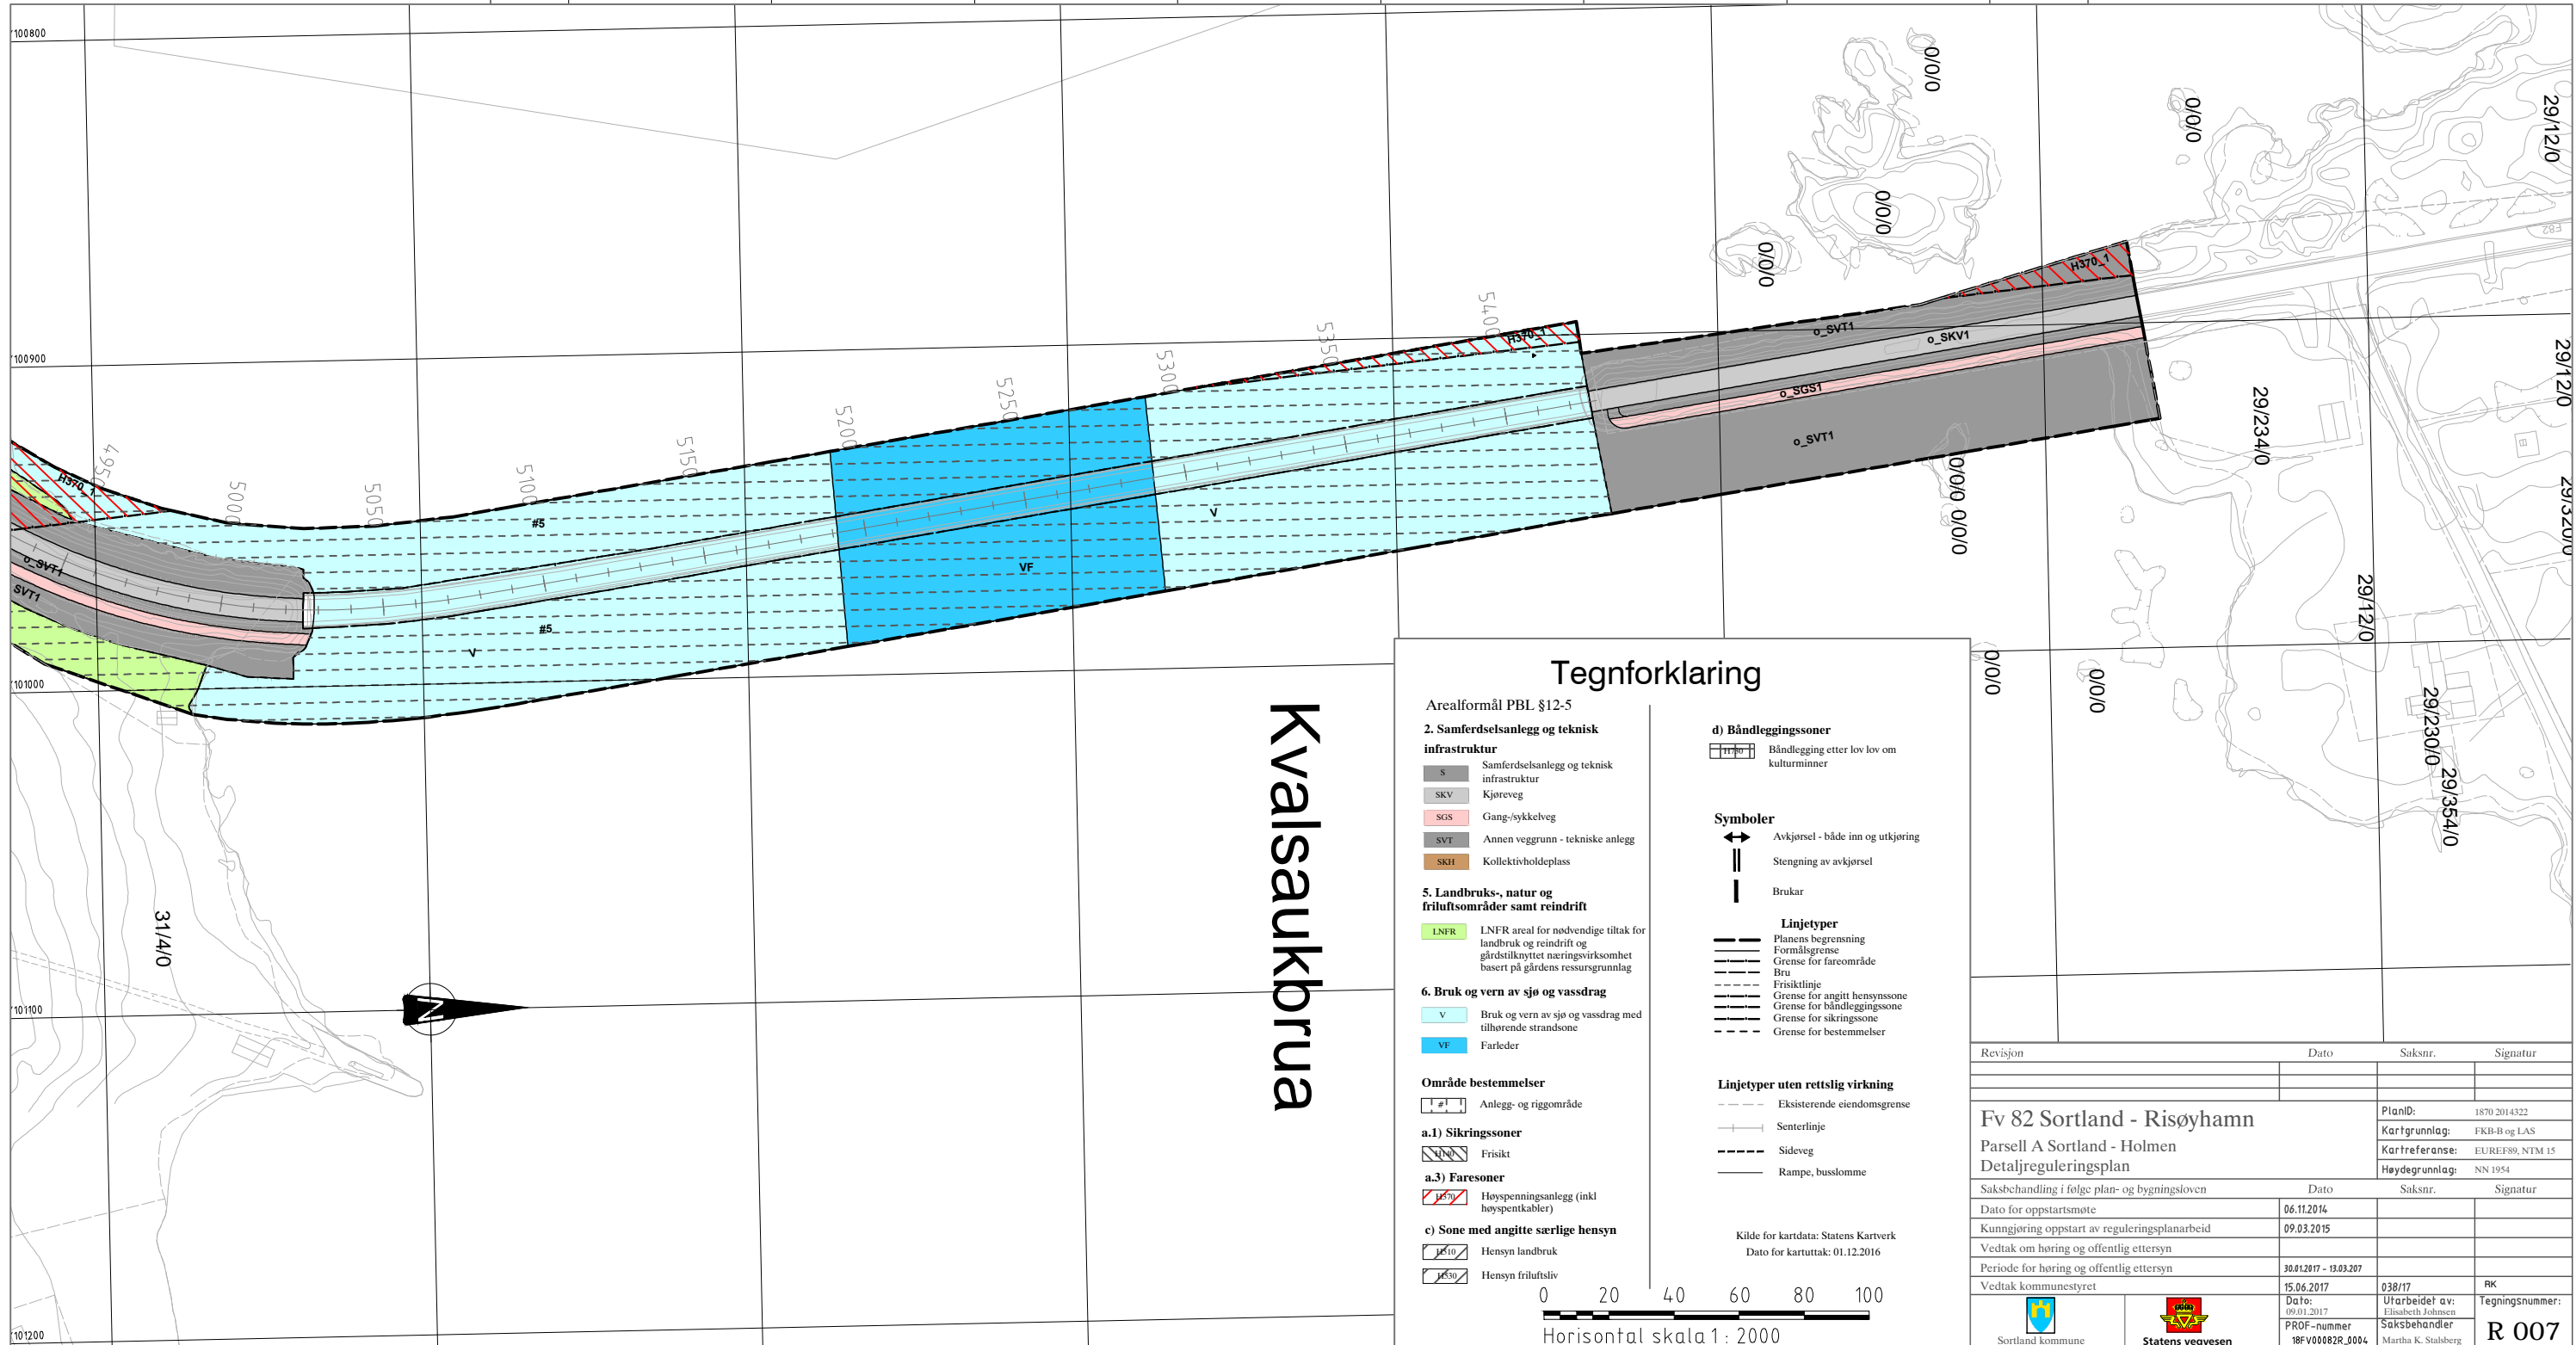


Kvalsaukan bru nivå 3

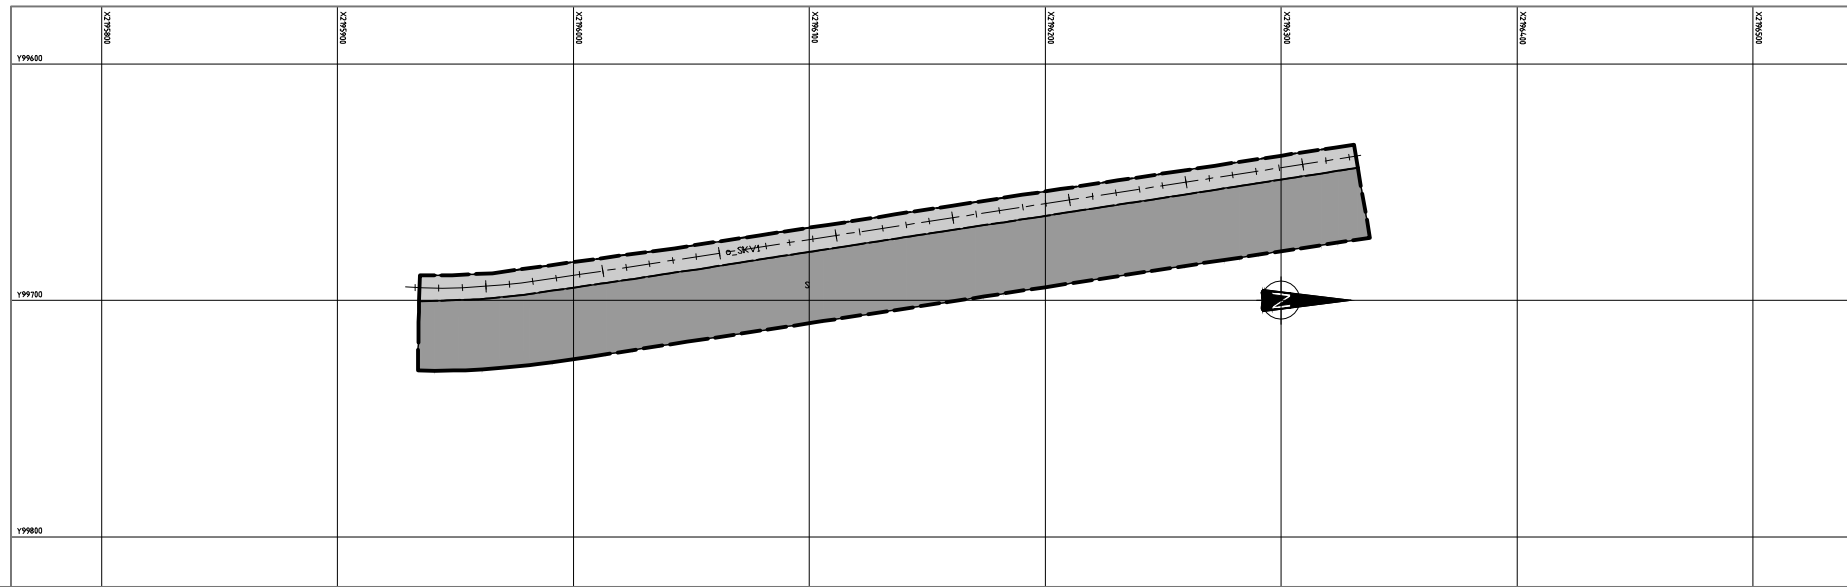

Kvalsaukbrua

Tegnforklaring

- Arealformål PBL §12-5**
- 2. Samferdselsanlegg og teknisk infrastruktur**
- S Samferdselsanlegg og teknisk infrastruktur
 - SKV Kjøreveg
 - SGS Gang-/sykkelveg
 - SVT Annen veggrunn - tekniske anlegg
 - SKH Kollektivholdeplass
- 5. Landbruks-, natur og friluftsområder samt reindrift**
- LNFR LNFR areal for nødvendige tiltak for landbruk og reindrift og gårdstilknyttet næringsvirksomhet basert på gårdens ressursgrunnlag
- 6. Bruk og vern av sjø og vassdrag**
- V Bruk og vern av sjø og vassdrag med tilhørende strandsone
 - VF Farleder
- Område bestemmelser**
- #1 Anlegg- og riggområde
- a.1) Sikringsoner**
- Friskt
- a.3) Faresoner**
- Høyspenningsanlegg (inkl høyspentkabler)
- c) Sone med angitte særlige hensyn**
- Hensyn landbruk
 - Hensyn friluftsliv
- d) Båndleggingssoner**
- Båndlegging etter lov om kulturminner
- Symboler**
- Avkjørsel - både inn og utkjøring
 - Stengning av avkjørsel
 - Brukar
- Linjetyper**
- Planens begrensning
 - Formålsgrense
 - Grense for fareområde
 - Bru
 - Frisktilinje
 - Grense for angitt hensynsone
 - Grense for båndleggingszone
 - Grense for sikringsone
 - Grense for bestemmelser
- Linjetyper uten rettslig virkning**
- Eksisterende eiendomsgrænse
 - Senterlinje
 - Sideveg
 - Rampe, busslomme
- Kilde for kartdata: Statens Kartverk
Dato for kartuttak: 01.12.2016
- 0 20 40 60 80 100
Horisontal skala 1: 2000

Revisjon	Dato	Saksnr.	Signatur
Fv 82 Sortland - Risøyhamn			PlanID: 1870 2014322
Parsell A Sortland - Holmen			Kartgrunnlag: FKB-B og LAS
Detaljreguleringsplan			Kartreferanse: EUREF89, NTM 15
			Høydegrunnlag: NN 1954
Saksbehandling i følge plan- og bygningsloven			
Dato for oppstartsmøte	06.11.2014		
Kunngjøring oppstart av reguleringsplanarbeid	09.03.2015		
Vedtak om høring og offentlig ettersyn			
Periode for høring og offentlig ettersyn	30.01.2017 - 13.03.2017		
Vedtak kommunestyret	15.06.2017	038/17	PK
Dato: 09.01.2017	Utarbeidet av: Elisabeth Johnsen		Tegningsnummer:
PROF-nummer: 18FV00082R_0004	Saksbehandler: Martha K. Stalsberg		R 007

