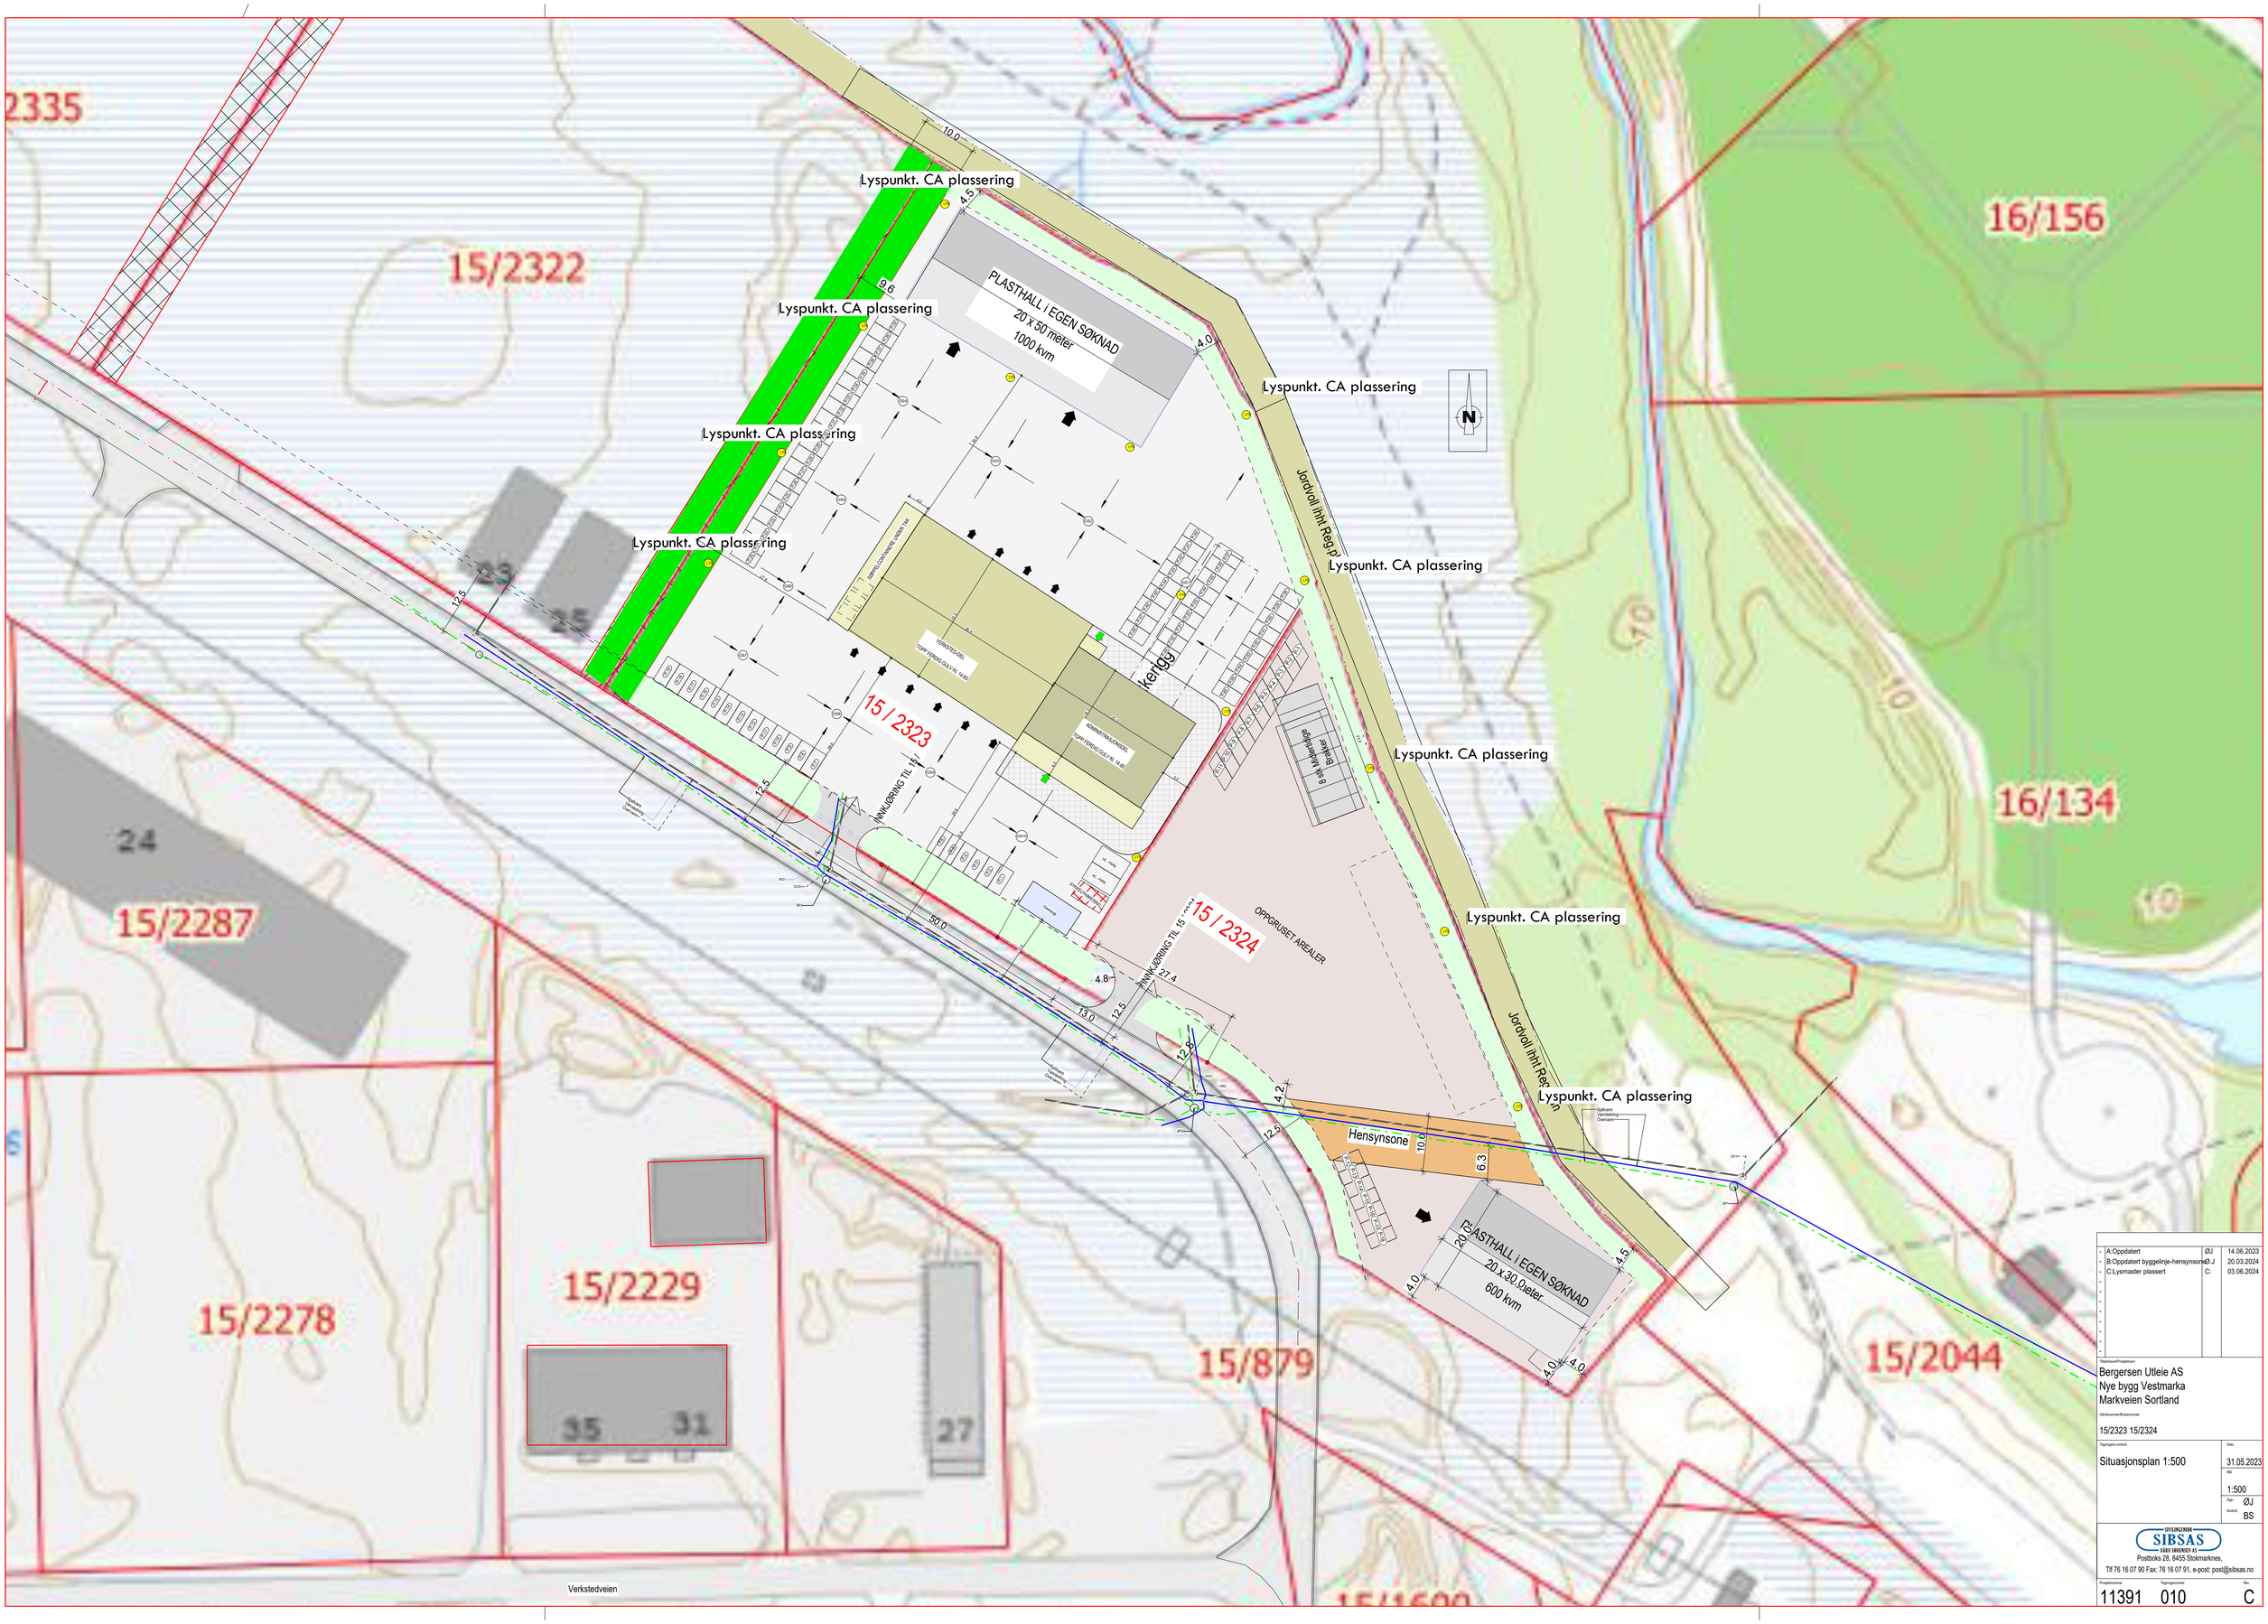


-	A:Oppdatert	ØJ	14.06.2023
-	B:Oppdatert byggelinje-hensynsone	ØJ	20.03.2024
-	C:Lysmaster plassert	C:	03.06.2024

Tiltakshaver/Prosjektnavn

Bergersen Utleie AS
Nye bygg Vestmarka
Markveien Sortland

Gårdsnummer/Bruksnummer

15/2323 15/2324

Tegningens innhold: Situasjonsplan 1:500

Dato: 31.05.2023

Mål: 1:500

Tegn: ØJ

Kontrol: BS

SIBSAS
LARS SIBSKEN AS
Postboks 28, 8455 Stokmarknes,
Tlf 76 16 07 90 Fax: 76 16 07 91, e-post: post@sibsas.no

Prosjektnummer: 11391 Tegningsnummer: 010 Rev.: C