

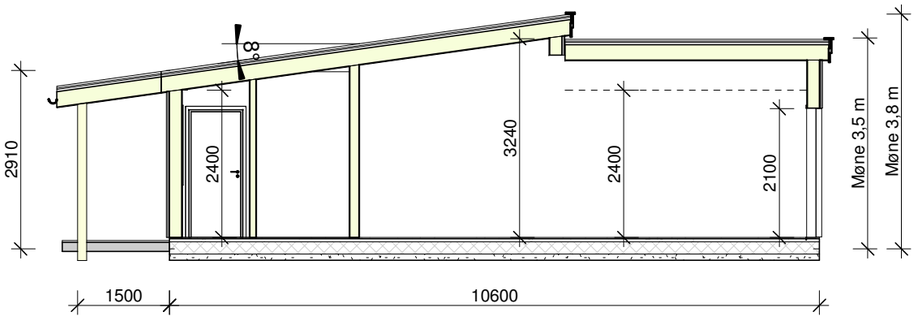


Snitt A-A

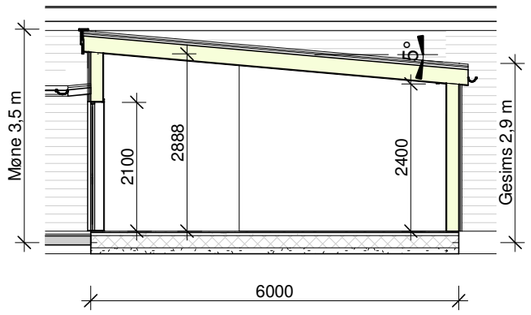

Snitt B-B

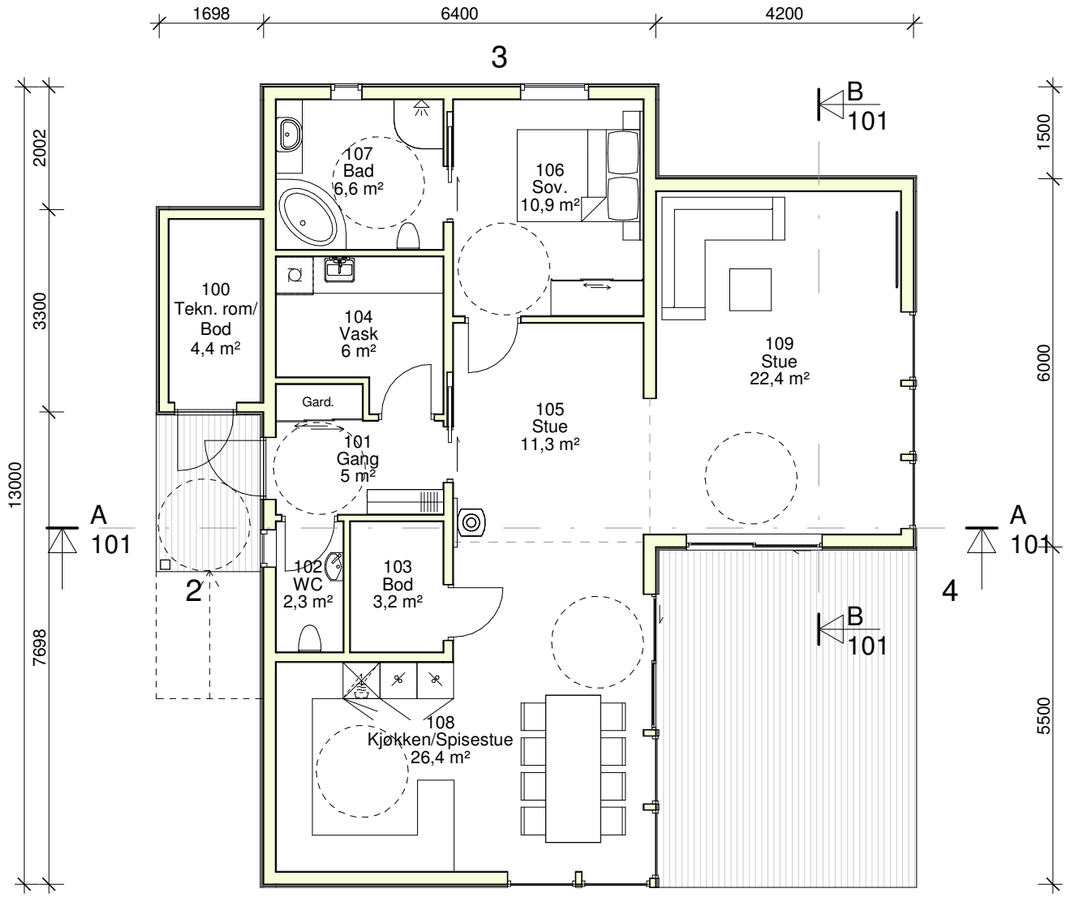

1

Plan

Rev.	Revisjonen gjelder	Utført	Kontr.	Dato
B	Målsatt gesims og møne	ALF		09.01.23
A	Satt inn snusirkler og tilpasset etter dette	ALF		14.03.23

Jannicke Jenshagen

Målestokk 1 : 100

Dato 31.10.22

Tegnet ALF

Kontr. .

Enebolig
Plan og Snitt

Arkstørrelse A3

Prosjektnr. 18223

Tegningsnr. 101

Rev. B

La Linja Teknisk Tegning
Gårdsveien 5, 8481 Bleik
Tlf: 970 44 933
Mail: post@lalinja.net
Org.nr. 977 373 344