Søknad om tillatelse til tiltak

etter plan- og bygningsloven § 20-3, jf. § 20-1

Opplysninger gitt i søknad eller vedlegg til søknaden vil bli registrert i matrikkelen.

☐ **Rammetillatelse**

☒ **Ett-trinns søknadsbehandling**

Oppfylles vilkårene for 3 ukers saksbehandling, jf. § 21-7 annet ledd? ☒ Ja ☐ Nei

Erklæring om ansvarsrett for ansvarlig søker

Tiltaksklasse SØK: 1

Foreligger sentral godkjenning? ☒ Ja ☐ Nei

DIREKTORATET FOR BYGGKVALITET

Berører tiltaket eksisterende eller fremtidige arbeidsplasser? ☐ Ja ☒ Nei

Hvis ja, skal samtykke innhentes fra Arbeidstilsynet før igangsetting av tiltaket. Byggblankett 5177 med vedlegg.

Berører tiltaket byggverk oppført før 1850, jf. Kulturminneloven § 25, andre ledd? ☐ Ja ☒ Nei

Hvis ja, skal uttalelse fra fylkeskommunen foreligge før igangsetting av tiltaket.

Søknaden gjelder

Eiendom/ byggested

Gnr.	Bnr.	Festenr.	Seksjonsnr.	Bygningsnr.	Bolignr.	Kommune
65	13	0	0			SORTLAND

Adresse	Postnr.	Poststed
Austerlandet 10	8407	SORTLAND

Planlagt bruk/formål

☐ Bolig ☒ Fritidsbolig ☐ Garasje ☐ Annet: Hytte

Beskriv

Bygn.typekode (jf. s. 2)

Tiltakets art pbl § 20-1 (flere kryss mulig)

Nye bygg og anlegg	☐ Nytt bygg *) ☐ Parkeringsplass *) ☐ Anlegg ☐ Veg ☐ Vesentlig terrenginngrep
Endring av bygg og anlegg	☒ Tilbygg, påbygg, underbygg *) ☐ Fasade
	☐ Konstruksjon ☐ Reparasjon ☐ Ombygging ☐ Anlegg
Endring av bruk	☐ Bruksendring ☐ Vesentlig endring av tidligere drift
Riving	☐ Hele bygg *) ☐ Deler av bygg *) ☐ Anlegg
Bygn.tekn. installasj.)**	☐ Nyanlegg *) ☐ Endring ☐ Reparasjon
Endring av bruks-enhet i bolig	☐ Oppdeling ☐ Sammenføyning
Innhegning, skilt	☐ Innhegning mot veg ☐ Reklame, skilt, innretning e.l.
☐ **Annet:**	Beskriv

*) Byggblankett 5175 fylles ut og vedlegges. (Vedlegg gruppe A)

**) Gjelder kun når installasjonen ikke er en del av et større tiltak.

Vedlegg

Beskrivelse av vedlegg	Gruppe	Nr. fra – til	Ikke relevant
Opplysninger om ytre rammer og bygningsspesifikasjon for tiltaket (Byggblankett 5175)	A	1 –	☐
Dispensasjonssøknad (begrunnelse/vedtak) (pbl kap. 19)	B	–	☐
Nabovarsling (Kvittering for nabovarsel/Opplysninger gitt i nabovarsel/nabomerknader/kommentarer til nabomerknader)	C	1 – 3	☐
Situasjonsplan, avkjørselsplan bygning/eiendom	D	1 –	☐
Tegninger	E	1 – 6	☐
Redegjørelser/kart	F	–	☐
Erklæring om ansvarsrett/gjennomføringsplan	G	1 – 2	☐
Boligspesifikasjon i Matrikkelen	H	–	☒
Uttalelse/vedtak fra annen offentlig myndighet	I	–	☒
Andre vedlegg	Q	–	☒

Erklæring og underskrift

Ansvarlig søker bekrefter at hele tiltaket belegges med ansvar, og dekker kravene i henhold av plan- og bygningsloven.
En er kjent med reglene om straff og sanksjoner i pbl kap. 32 og at det kan medføre reaksjoner dersom det gis uriktige opplysninger.
Foretaket forplikter seg til å stille med nødvendig kompetanse i tiltaket, jf. SAK10 kap. 10 og 11.

Ansvarlig søker for tiltaket			**Tiltakshaver**	
Foretak JOHN MARTINSEN BYGG AS		Org.nr. 981882288	Navn Wenche Martinsen	
Adresse Gjerstadveien 21			Adresse gjvei 21	
Postnr. 8450	Poststed STOKMARKNES		Postnr.	Poststed STOKMARKNES
Kontaktperson John - Odd Arne Martinsen	Telefon 90667468 - 906	Mobiltelefon 90667468 - 9066	Eventuelt organisasjonsnummer	
E-post john.martinsen@outlook.com			E-post john.martinsen@outlook.com	Telefon (dagtid) +4790667468
Dato 12.04.2023	Underskrift J. Martinsen		Dato 12.04.2023	Underskrift Wenche Martinsen
Gjentas med blokkbokstaver JOHN MARTINSEN			Gjentas med blokkbokstaver WENCHE MARTINSEN	

Fakturaadresse	
Navn Wenche Martinsen	
Adresse Gjerstadveien 21	
Postnr. 8450	Poststed Stokmarknes
Eventuelt organisasjonsnummer	

Bygningstypekoder

BOLIG

Dersom bruksarealet til bolig er større enn bruksarealet til annet enn bolig, velges bygningstype kodet innen hovedgruppen "Bolig" (111–199).
Ved valg av bygningstype velges den med størst andel av arealet innen hovedgruppen.

Enebolig
- 111 Enebolig
- 112 Enebolig med hybel/sokkelleilighet
- 113 Våningshus

Tomannsbolig
- 121 Tomannsbolig, vertikaldelt
- 122 Tomannsbolig, horisontaldelt
- 123 Våningshus, tomannsbolig, vertikaldelt
- 124 Våningshus tomannsbolig, horisontaldelt

Rekkehus, kjedehus, andre småhus
- 131 Rekkehus
- 133 Kjede-/atriumhus
- 135 Terrassehus
- 136 Andre småhus med 3- boliger eller flere

Store boligbygg
- 141 Stort frittliggende boligbygg på 2 et.
- 142 Stort frittliggende boligbygg på 3 og 4 et.
- 143 Stort frittliggende boligbygg på 5 et. eller mer
- 144 Store sammenbygde boligbygg på 2 et.
- 145 Store sammenbygde boligbygg på 3 og 4 et.
- 146 Store sammenbygde boligbygg på 5 et. eller mer

Bygning for bofellesskap
- 151 Bo- og servicesenter
- 152 Studenthjem/studentboliger
- 159 Annen bygning for bofellesskap*

Fritidsbolig
- 161 Hytter, sommerhus ol. fritidsbygg
- 162 Helårsbolig som benyttes som fritidsbolig
- 163 Våningshus som benyttes som fritidsbolig

Koie, seterhus og lignende
- 171 Seterhus, sel, rorbu og lignende
- 172 Skogs- og utmarkskoie, gamme

Garasje og uthus til bolig
- 181 Garasje, uthus, anneks til bolig
- 182 Garasje, uthus, anneks til fritidsbolig

Annen boligbygning
- 193 Boligbrakker
- 199 Annen boligbygning (sekundærbolig reindrift)

ANNET

Dersom bruksarealet ikke omfatter bolig eller bruksarealet til bolig er mindre enn til annet, velges bygningstype kodet innen "Annet" (211–840) ut fra hovedgruppen som samlet utgjør det største arealet. Ved valg av bygningstype velges den med størst andel av arealet innen hovedgruppen.

INDUSTRI OG LAGER

Industribygning
- 211 Fabrikkbygning
- 212 Verkstedsbygning
- 214 Bygning for renseanlegg
- 216 Bygning for vannforsyning
- 219 Annen industribygning *

Energiforsyningsbygning
- 221 Kraftstasjon (> 15 000 kVA)
- 223 Transformatorstasjon (> 10 000 kVA)
- 229 Annen energiforsyning *

Lagerbygning
- 231 Lagerhall
- 232 Kjøle- og fryselager
- 233 Silobygning
- 239 Annen lagerbygning *

Fiskeri- og landbruksbygning
- 241 Hus for dyr/landbruk, lager/silo
- 243 Veksthus
- 244 Driftsbygning fiske/fangst/oppdrett
- 245 Naust/redskapshus for fiske
- 248 Annen fiskeri- og fangstbygning
- 249 Annen landbruksbygning *

KONTOR OG FORRETNING

Kontorbygning
- 311 Kontor- og administrasjonsbygning, rådhus
- 312 Bankbygning, posthus
- 313 Mediabygning
- 319 Annen kontorbygning *

Forretningsbygning
- 321 Kjøpesenter, varehus
- 322 Butikk/forretningsbygning
- 323 Bensinstasjon
- 329 Annen forretningsbygning *
- 330 Messe- og kongressbygning

SAMFERDSEL OG KOMMUNIKASJON

Ekspedisjonsbygning, terminal
- 411 Ekspedisjonsbygning, flyterminal, kontrolltårn
- 412 Jernbane- og T-banestasjon
- 415 Godsterminal
- 416 Postterminal
- 419 Annen ekspedisjon- og terminalbygning *

Telekommunikasjonsbygning
- 429 Telekommunikasjonsbygning

Garasje- og hangarbygning
- 431 Parkeringshus
- 439 Annen garasje/-hangarbygning *

Veg- og trafikktilsynsbygning
- 441 Trafikktilsynsbygning *
- 449 Annen veg- og biltilsynsbygning *

HOTELL OG RESTAURANT

Hotellbygning
- 511 Hotellbygning
- 512 Motellbygning
- 519 Annen hotellbygning *

Bygning for overnatting
- 521 Hospits, pensjonat
- 522 Vandrer-/feriehjem
- 523 Appartement
- 524 Camping/utleiehytte
- 529 Annen bygning for overnatting *

Restaurantbygning
- 531 Restaurantbygning, kafébygning
- 532 Sentralkjøkken, kantinebygning
- 533 Gatekjøkken, kioskbygning
- 539 Annen restaurantbygning *

KULTUR OG UNDERVISNING

Skolebygning
- 611 Lekepark
- 612 Barnehage
- 613 Barneskole
- 614 Ungdomsskole
- 615 Kombinert barne- ungdomsskole
- 616 Videregående skole
- 619 Annen skolebygning *

Universitets-, høgskole og forskningsbygning
- 621 Universitet/høgskole m/auditorium, lesesal mv.
- 623 Laboratoriebygning
- 629 Annen universitets-, høgskole og forskningsbygning *

Museums- og biblioteksbygning
- 641 Museum, kunstgalleri
- 642 Bibliotek/mediatek
- 643 Zoologisk-/botanisk hage (bygning)
- 649 Annen museums-/biblioteksbygning *

*) eller bygning som har nær tilknytning til/ tjener slike bygninger

Idrettsbygning
- 651 Idrettshall
- 652 Ishall
- 653 Svømmehall
- 654 Tribune og idrettsgarderobe
- 655 Helsestudio
- 659 Annen idrettsbygning *

Kulturhus
- 661 Kino-/teater-/opera-/konsertbygning
- 662 Samfunnshus, grendehus
- 663 Diskotek
- 669 Annet kulturhus *

Bygning for religiøse aktiviteter
- 671 Kirke, kapell
- 672 Bedehus, menighetshus
- 673 Krematorium/gravkapell/bårehus
- 674 Synagoge, moske
- 675 Kloster
- 679 Annen bygning for relilgiøse aktiviteter *

HELSE

Sykehus
- 719 Sykehus *

Sykehjem
- 721 Sykehjem
- 722 Bo- og behandlingssenter
- 723 Rehabiliteringsinstitusjon, kurbad
- 729 Annet sykehjem *


Primærhelsebygning
- 731 Klinikk, legekontor/-senter/-vakt
- 732 Helse-/sosialsenter, helsestasjon
- 739 Annen primærhelsebygning *

FENGSEL, BEREDSKAP O.A.

Fengselsbygning
- 819 Fengselsbygning *

Beredskapsbygning
- 821 Politistasjon
- 822 Brannstasjon, ambulansestasjon
- 823 Fyrstasjon, losstasjon
- 824 Stasjon for radarovervåk. av fly-/skipstrafikk
- 825 Tilfluktsrom/bunker
- 829 Annen beredskapsbygning *
- 830 Monument
- 840 Offentlig toalett

Sortland kommune

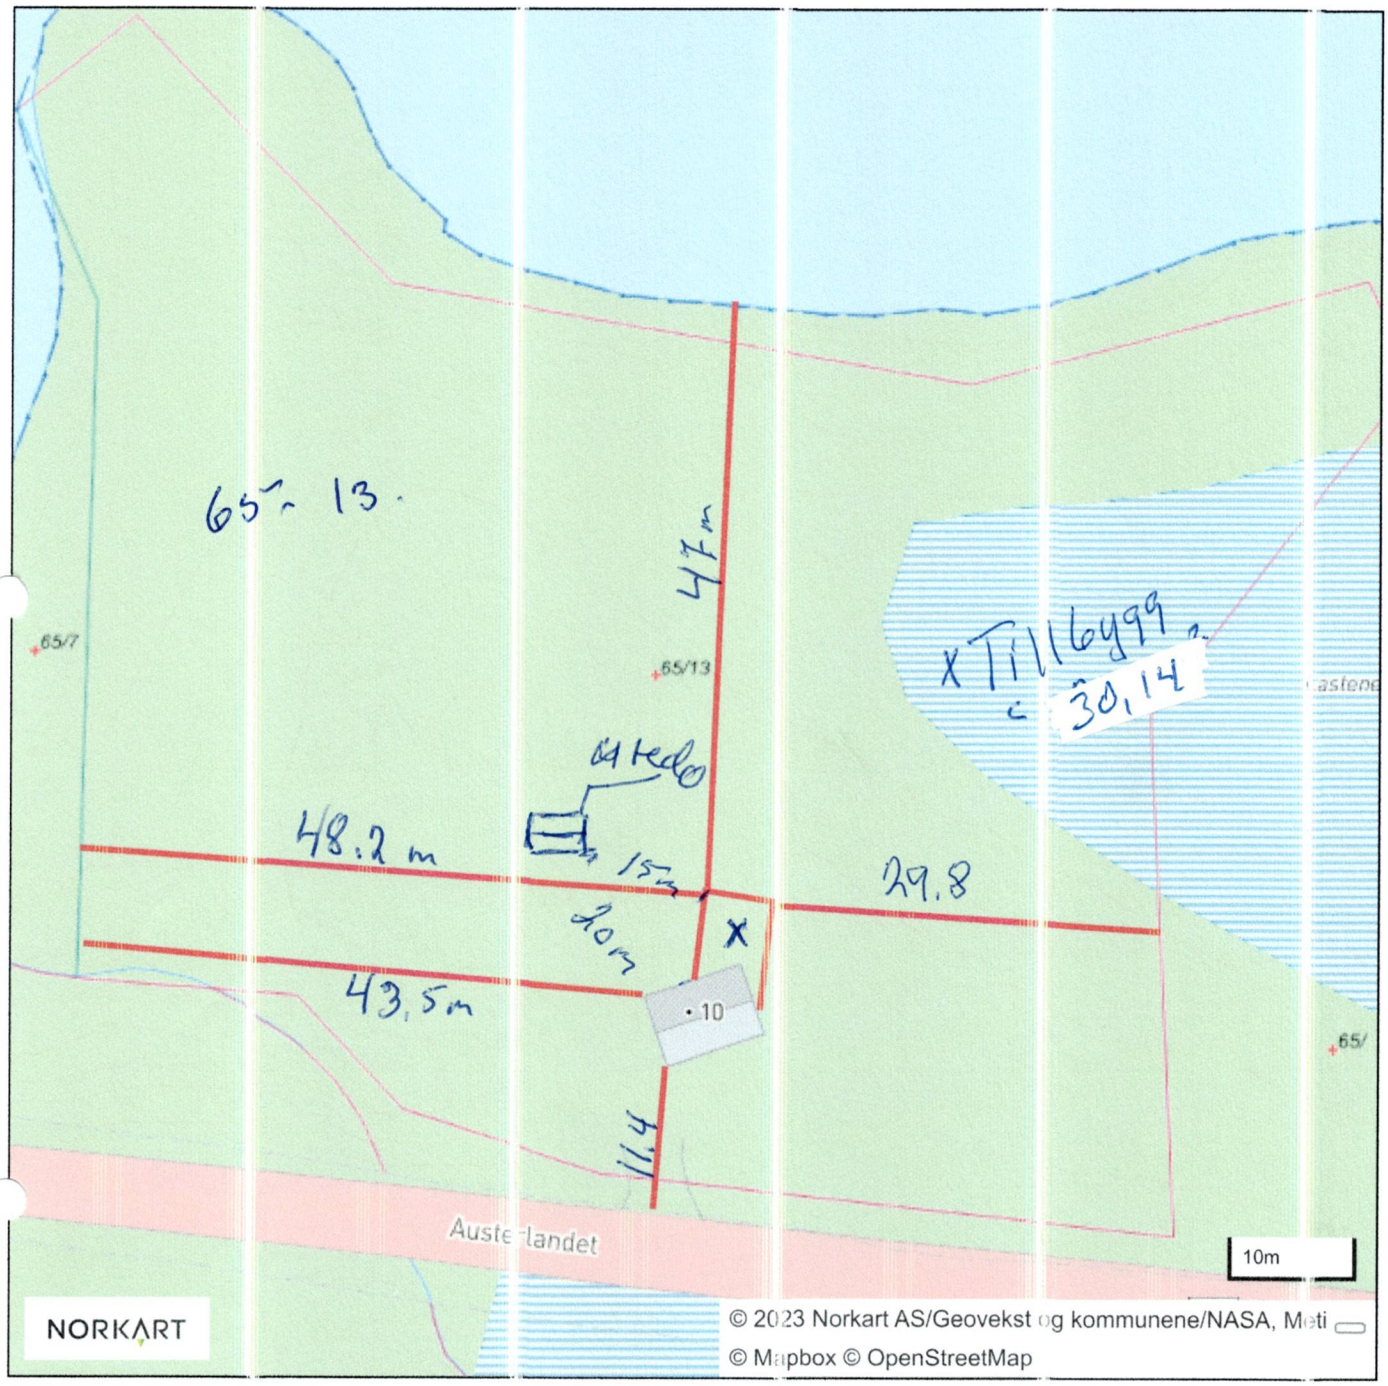

Kommunens saksnr.	Vedlegg	Side	Versjonsnr.
	G 2	1 av 1	

Gjennomføringsplan

Ansvarlig søker	Organisasjonsnummer	Tiltaksklasse	Dato.	Signatur, ansv. søker
JOHN MARTINSEN BYGG AS	981882288	1	12.04.2023	

Eiendom/ byggested	Gnr.	Bnr.	Festenr.	Seksj.nr.	Bygn.nr.	Kommune	Adresse	Postnr.	Poststed
	65	13	0	0		SORTLAND	Austerlandet 10	8407	SORTLAND

Beskrivelse av funksjon, ansvarsområde, tiltaksklasse			Foretakets navn og org.nr.	Kryss for planlagt samsvarserklæring / kontrollerklæring erstattes med dato når denne foreligger				Sett kryss når arbeidet innen ansvarsområdet er avsluttet
Funksjon (PRO, UTF, KONTROLL)	Beskrivelse av ansvarsområdet hentet fra erklæring om ansvarsrett	Tiltaks-klasse		Søknad om rammetillatelse	Søknad om igangsettings-tillatelse/ett-trinnsøknad	Søknad om midlertidig brukstillatelse	Søknad om ferdigattest	
(1)	(2)	(3)	(4)	(5)	(6)	(7)	(8)	(9)
pro	Hele tilltaket	1			X			
utf	Hele tilltaket	1			X			
kon	Hele tilltaket	1			X			

Vedlegg nr.
A- 1

DIREKTORATET FOR BYGGKVALITET

Opplysninger om tiltakets ytre rammer og bygningsspesifikasjon

Vedlegg til Byggblankett 5174

Beskrivelse av hvordan tiltaket oppfyller byggesaksbestemmelsene, planbestemmelsene og planvedtak etter plan- og bygningsloven (pbl) innenfor angitte områder

Opplysningene gjelder

Eiendom/ byggested	Gnr.	Bnr.	Festenr.	Seksjonsnr.	Bygningsnr.	Bolignr.	Kommune
	65	13	0	0			SORTLAND
	Adresse				Postnr.	Poststed	
	Austerlandet 10				8407	SORTLAND	

Forhåndskonferanse

Pbl § 21-1	Forhåndskonferanse er avholdt og referat foreligger	☐ Ja ☒ Nei

Dispensasjonssøknad. Unntak og fravik fra TEK

Pbl Kap. 19	Det søkes dispensasjon fra bestemmelsene i: (begrunnelse for dispensasjon gis på eget ark) ☐ Plan- og bygningsloven med forskrifter ☐ Kommunale vedtekter/ forskrifter til pbl ☐ Arealplaner ☐ Vegloven	Vedlegg nr. B –
Pbl § 31-2	☐ Det søkes om unntak fra TEK for eksisterende byggverk (pbl § 31-2) Redegjørelse i eget vedlegg	Vedlegg nr. B –

Arealdisponering

Planstatus mv.

Sett kryss for gjeldende plan

☒ Arealdel av kommuneplan ☐ Reguleringsplan ☐ Bebyggelsesplan ☐ Eventuelt andre planer

Navn på plan: LNF

Reguleringsformål i arealdel av kommuneplan/reguleringsplan/bebyggelsesplan - beskriv

	Velg aktuell kolonne iht. beregningsregel angitt i gjeldende plan*				
	%-BYA	BYA	%-BRA / %-TU	BRA	U-grad
a. Grad av utnytting iht. gjeldende plan	%	m²	%	m²	
Tomtearealet					
b. Byggeområde/grunneiendom**	6079,00 m²		m²		m²
c. Ev. areal som trekkes fra iht. beregn.regler	– m²		– m²		
d. Ev. areal som legges til iht. beregn.regler					+ m²
e. Beregnet tomteareal (b – c) eller (b + d)	= 6079 m²		= 0 m²		= 0 m²
Grad av utnytting	Arealbenevnelser	BYA	BYA	BRA	BRA	BTA
f. Beregnet maks. byggeareal iht. plan (jf. a. og e.)	0 m²	m²	0 m²	m²	0 m²
g. Areal eksisterende bebyggelse	34,21 m²	m²	m²	m²	m²
h. Areal som skal rives	– m²	– m²	– m²	– m²	– m²
i. Areal ny bebyggelse	+ 30,14 m²	+ m²	+ m²	+ m²	+ m²
j. Parkeringsareal på terreng	+ m²	+ m²	+ m²	+ m²	
k. Areal byggesak	= 64,35 m²	= 0 m²	= 0 m²	= 0 m²	= 0 m²
Beregnet grad av utnytting (jf. e. og k.)***	1,06 %	0 m²	%	0 m²	

Bygnings-opplysninger som føres i Matrikkelen

l. Åpne arealer som inngår i k		– 0,00 m²	– m²	
j. Parkeringsareal på terreng		– m²	– m²	
m. Areal matrikkelen = k – l – j		= 64,35 m²	= 0 m²	= 0 m²
Antall etasjer	Antall bruksenheter bolig: 1 Antall bruksenheter annet: 0	Boliger m² Annet m²	Boliger m² Annet m²	Boliger m² Annet m²

Redegjørelser

* Skal beregning av utnyttingsgrad skje etter annen regel, beskriv nærmere — Vedlegg nr. D –

** Dersom areal i rad b ikke er fremkommet av målebrev, beskriv nærmere — Vedlegg nr. D –

*** Vis ev. underlag for beregningen av grad av utnytting i vedlegg — Vedlegg nr. D –

Bygningsopplysninger som føres i matrikkelen

Næringsgruppekode	Oppgi kode for hvilken næring brukeren av bygningen tilhører. Bygninger som brukes til flere formål skal kodes etter den næringen som opptar størst del av arealet. **Unntak:** Næringsgruppekode «X» skal kun brukes når bygget bare har areal til boligformål.
F	

Næringsgrupper – gyldige koder

- A Jordbruk, skogbruk og fiske
- B Bergverksdrift og utvinning
- C Industri
- D Elektrisitets-, gass-, damp- og varmtvannsforsyning
- E Vannforsyning, avløps- og renovasjonsvirksomhet
- F Bygge- og anleggsvirksomhet
- G Varehandel, reparasjon av motorvogner
- H Transport og lagring
- I Overnattings- og serveringsvirksomhet
- J Informasjon og kommunikasjon
- K Finansierings- og forsikringsvirksomhet
- L Omsetning og drift av fast eiendom
- M Faglig, vitenskapelig og teknisk tjenesteyting
- N Forretningsmessig tjenesteyting
- O Offentlig administrasjon og forsvar, trygdeordninger underlagt offentlig forvaltning
- P Undervisning
- Q Helse- og sosialtjenester
- R Kulturell virksomhet, underholdning og fritidsaktiviteter
- S Annen tjenesteyting
- T Lønnet arbeid i private husholdninger
- U Internasjonale organisasjoner og organer
- X Bolig
- Y Annet som ikke er næring.

Plassering av tiltaket

Er det strømførende linje/kabel eller nettstasjon/transformator i, over eller i nærheten av tiltaket? ☐ Ja ☒ Nei
Hvis ja, må avklaring med berørte myndigheter/rettighetshaver være dokumentert
Vedlegg nr. Q –

Kan vann og avløpssledninger være i konflikt med tiltaket? ☐ Ja ☒ Nei
Hvis ja, må avklaring med berørt rettighetshaver være dokumentert
Vedlegg nr. Q –

Krav til byggegrunn (pbl § 28-1)

Skal byggverket plasseres i område med fare for:

Flom (TEK17 § 7-2)
Skal byggverket plasseres i flomutsatt område? ☒ Nei ☐ Ja
Hvis ja, angi sikkerhetsklasse:
☐ F1 (liten konsekvens og sannsynlighet lavere enn 1/20 år)
☐ F2 (middels konsekvens og sannsynlighet lavere enn 1/200 år)
☐ F3 (stor konsekvens og sannsynlighet lavere enn 1/1000 år)
Vedlegg nr. F –

Skred (TEK17 § 7-3)
Skal byggverket plasseres i skredutsatt område? ☒ Nei ☐ Ja
Hvis ja, angi sikkerhetsklasse:
☐ S1 (liten konsekvens og sannsynlighet lavere enn 1/100 år)
☐ S2 (middels konsekvens og sannsynlighet lavere enn 1/1000 år)
☐ S3 (stor konsekvens og sannsynlighet lavere enn 1/5000 år)
Vedlegg nr. F –

Andre natur- og miljøforhold (pbl § 28-1)
☒ Nei ☐ Ja
Dersom ja, beskriv kompenserende tiltak i vedlegg
Vedlegg nr. F –

Tilknytning til veg og ledningsnett

Adkomst
vegloven §§ 40-43
pbl § 27-4

Gir tiltaket ny/endret adkomst? ☐ Ja ☒ Nei

Tomta har adkomst til følgende veg som er opparbeidet og åpen for alminnelig ferdsel:

☐ Riksveg/fylkesveg	Er avkjøringstillatelse gitt?	☐ Ja	☐ Nei
☒ Kommunal veg	Er avkjøringstillatelse gitt?	☐ Ja	☐ Nei
☐ Privat veg	Er vegrett sikret ved tinglyst erklæring?	☒ Ja	☐ Nei

Vann-forsyning
pbl § 27-1

Tilknytning i forhold til tomta
☐ Offentlig vannverk ☐ Privat vannverk
☐ Annen privat vannforsyning, innlagt vann
☒ Annen privat vannforsyning, ikke innlagt vann
Beskriv: Ikke innlagt vann
Vedlegg nr. Q –

Dersom vanntilførsel forutsetter tilknytning til annen privat ledning eller krysser annens grunn, foreligger rettighet ved tinglyst erklæring? ☐ Ja ☐ Nei

Avløp
pbl § 27-2

Tilknytning i forhold til tomta
☐ Offentlig avløpsanlegg ☐ Privat avløpsanlegg
Skal det installeres vannklosett? ☐ Ja ☒ Nei
Foreligger utslippstillatelse? ☐ Ja ☐ Nei

Dersom avløpsanlegg forutsetter tilknytning til annen privat ledning eller krysser annens grunn, foreligger rettighet ved tinglyst erklæring? ☐ Ja ☐ Nei

Vedlegg nr. Q –

Overvann
Takvann/overvann føres til: ☐ Avløpssystem ☒ Terreng
Vedlegg nr. Q –

Løfteinnretninger

Er det i bygningen løfteinnretninger som omfattes av TEK?: ☐ Ja ☒ Nei

Søkes det om slik innretning installert?: ☐ Ja ☒ Nei

Hvis ja, sett X
☐ Heis ☐ Trappeheis
☐ Løfteplattform ☐ Rulletrapp eller rullende fortau

Kvittering for nabovarsel

Prosjekt: Wenche H. Martinsen
Søker: John Martinsen Bygg AS
Altinnreferanse: AR541854358

Eiendom/byggested

Adresse: Austerlandet 10 , 8407 Sortland
Kommune: SORTLAND

Gårdsnr.:	Bruksnr.:	Festenr.:	Seksjonsnr.:
65	13	0	0

Følgende vedlegg er sendt med nabovarselet:

Vedleggstype:	Filnavn:
Nabovarsel	Nabovarsel.pdf
Situasjonsplan	Tegn.vedlegg søknad.pdf
TegningNyttSnitt	Tegn.vedlegg søknad.pdf
TegningEksisterendeSnitt	Tegn.vedlegg søknad.pdf
TegningEksisterendeFasade	Tegn.vedlegg søknad.pdf

Følgende naboer har fått sending av nabovarsel med tilhørende vedlegg:

Eier/fester av naboeiendom: HARRIET KAMILLA TVERLI

Adresse:	Gårdsnr.:	Bruksnr.:	Festenr.:	Seksjonsnr.:
	65	3	0	0

Nabovarsel sendt via: Fellestjenester Bygg
Nabovarsel sendt: 14.03.2023 10.00.39

Eier/fester av naboeiendom: HENNY KINN

Adresse:	Gårdsnr.:	Bruksnr.:	Festenr.:	Seksjonsnr.:
Austerlandet 15, 8407 SORTLAND	65	7	0	0

Nabovarsel sendt via: Fellestjenester Bygg
Nabovarsel sendt: 14.03.2023 10.00.46

Nabovarsel

Nabovarsel etter plan- og bygningsloven §21-3.

Du har som nabo rett til å komme med merknader til byggeplanene innen 14 dager fra nabovarselet er sendt. Vi som er ansvarlige for byggeprosjektet, skal sende eventuelle merknader, med våre kommentarer til hver merknad, til kommunen sammen med byggesøknaden. Vi kan også velge å endre byggeprosjektet, og varsle alle naboer på nytt.

2

14.03.2023 09:59:11 AR5418543SR

Her skal vi bygge, rive eller endre

Adresse: Austerlandet 10, 8407 Sortland

Kommune: SORTLAND

Gårdsnr.:	Bruksnr.:	Festenr.:	Seksjonsnr.:
65	13	0	0

Vi varsler herved om

Tiltakstype: Endring av bygg - utvendig - Tilbygg med samlet areal mindre enn 50 m2

Tiltaksformål: Fritidsbolig

Beskrivelse av hva nabovarselet gjelder

Utvidelse av hytte med ca 32m2

14.03.2023 09:59:11 AR5418543SR

Plan(er) som gjelder for eiendommen

Type plan: Arealdel av kommuneplan

Navn på plan:

Spørsmål om innholdet i nabovarselet kan rettes til

Kontaktperson:	John Martinsen Bygg AS, John Martinsen
E-post:	john.martinsen@outlook.com
Telefon:	90667468 / 90667468

3

Merknader til byggeplanene sendes til

Merknader til byggeplanene kan leveres via Altinn eller sendes til søker.

Søker:	John Martinsen Bygg AS
Organisasjonsnummer:	981882288
Telefon:	90667468 / 90667468
E-post:	john.martinsen@outlook.com
Postadresse:	Gjerstadveien 21, 8450 STOKMARKNES

Nabovarselet er signert av

JOHN KRISTIAN MARTINSEN på vegne av JOHN MARTINSEN BYGG AS

Dette dokumentet er signert elektronisk og arkivert i Altinn.

14.03.2023 09:59:11 AR5418543SR

14.03.2023 09:59:11 AR5418543SR

Kommunens saksnr.	Vedlegg nr.	Side
	G- 1	1 av 2

Erklæring om ansvarsrett

etter plan- og bygningsloven (pbl) § 23-3

Erklæringen skal sendes til ansvarlig søker.
Alternativt kan erklæringen sendes direkte til kommunen, men da må ansvarlig søker få tilsendt en kopi.

Erklæringen gjelder

	Gnr.	Bnr.	Festenr.	Seksjonsnr.	Bygningsnr.	Bolignr.	Kommune
Eiendom/ byggested	65	13	0	0			SORTLAND
	Adresse: Austerlandet 10				Postnr.: 8407		Poststed: SORTLAND

Foretak

Foretakets navn: JOHN MARTINSEN BYGG AS			Organisasjonsnr.: 981882288
Adresse: Gjerstadveien 21		Postnr.: 8450	Poststed: STOKMARKNES
Kontaktperson: John - Odd Arne Martinsen		Telefon: 90667468 - 90667634	Mobiltelefon: 90667468 - 90667634
E-post: john.martinsen@outlook.com			

Foreligger sentral godkjenning ? [X] Ja [ ] Nei

Hvis ja, dekkes ansvarsområdene av sentral godkjenning? [ ] Helt [ ] Delvis [ ] Nei

Ansvarsområde

Funksjon (SØK, PRO, UTF, kontroll)	Beskriv arbeidet foretaket skal ha ansvar for	Tiltaks-klasse	Våre samsvarserklæringer/kontrollerklæringer vil foreligge ved: (sett X)			
			Søknad om ramme-tillatelse	Søknad om igangsettings-tillatelse/ ett-trinns søknad	Søknad om midlertidig brukstillatelse	Søknad om ferdigattest
SØK	Hele tiltaket	1		X		
PRO	Hele tiltaket	1		X		
UTF	Hele tiltaket	1		X		
KONT	Hele tiltaket	1		X		

Erklæring og underskrift

Foretaket er kjent med reglene om straff og sanksjoner i pbl kap 32 og at det kan medføre reaksjoner dersom det gis uriktige opplysninger.
Foretaket forplikter seg til å stille med nødvendig kompetanse i tiltaket jf. SAK10 kap. 10 og 11

[X] Ansvarlig prosjekterende erklærer at prosjekteringen skal være planlagt, gjennomført og kvalitetssikret i henhold til pbl jf. SAK10 §12-3

[X] Ansvarlig utførende erklærer at arbeidet ikke skal starte før det foreligger kvalitetssikret produksjonsunderlag for respektive del av utførelsen jf SAK10 § 12-4

[X] Ansvarlig kontrollerende erklærer uavhengighet, jf. SAK10 § 14-1, og vil redegjøre for endringer som kan påvirke uavhengigheten jf. SAK10 §12-5

Dato	Underskrift
12.04.2023	

Gjentas med blokkbokstaver: JOHN MARTINSEN

Kommunens saksnr.	Vedlegg nr.
	G- 1

Kontrollerklæring med sluttrapport

etter plan- og bygningsloven (pbl) § 24-2, jf. SAK10 § 12-5 og § 14-8

Kontrollerklæring skal sendes til ansvarlig søker.

Erklæringen gjelder

	Gnr.	Bnr.	Festenr.	Seksjonsnr.	Bygningsnr.	Bolignr.	Kommune
Eiendom/ byggested	65	13	0	0			SORTLAND
	Adresse: Austerlandet 10				Postnr.: 8407	Poststed: SORTLAND	

Ansvarlig kontrollerende

Foretakets navn	Organisasjonsnr.
JOHN MARTINSEN BYGG AS	981882288

Ansvarsrett erklært dato	

Ansvarsområdet

Hentet fra erklæring om ansvarsrett	

Sluttrapport

- ☐ Ingen avvik er funnet, se vedlagte plan for uavhengig kontroll
- ☐ Observerte avvik er lukket, se vedlagte plan for uavhengig kontroll
- ☐ Åpne avvik er rapportert til kommunen, se vedlagt plan for uavhengig kontroll

Vedlegg

Plan for uavhengig kontroll — Vedlegg nr. G-

Erklæring og underskrift

Kontroll er gjennomført på en forskriftsmessig måte.
Kontrollforetaket er uavhengig av foretakene som er kontrollert.

Ansvarlig kontrollerende foretak er kjent med reglene om straff og sanksjoner i plan- og bygningsloven kap 32, og at det kan medføre reaksjoner dersom vi har gitt uriktige opplysninger.

Dato	Kontrollerende foretaks underskrift	Gjentas med blokkbokstaver
12.04.2023	J. Martinsen	JOHN MARTINSEN

Kommunens saksnr.	Prosjektnr.
	2

Samsvarserklæring

etter plan- og bygningsloven (pbl) § 23-1, SAK10 kapittel 12
Samsvarserklæringen skal sendes til ansvarlig søker.

Erklæringen gjelder

	Gnr.	Bnr.	Festenr.	Seksjonsnr.	Bygningsnr.	Bolignr.	Kommune
Eiendom/ byggested	65	13	0	0			SORTLAND
	Adresse: Austerlandet 10				Postnr.: 8407	Poststed: SORTLAND	

Foretak

Foretakets navn	Organisasjonsnr.
JOHN MARTINSEN BYGG AS	981882288

Ansvarsrett erklært dato		**Arbeidet innen ansvarsområdet er avsluttet**	☐ Ja	☒ Nei

Ansvarsområde

Hentet fra erklæring om ansvarsrett	Funksjon (PRO, UTF): PRO, UTF
	Beskrivelse av ansvarsområde: Hele prosjektet

Ansvarlig for prosjektering:

Det er ikke avdekket gjenstående arbeider innenfor ansvarsområdet som er til hinder for å gi:

☐ Rammetillatelse ☒ Igangsettingstillatelse/ ett-trinns tillatelse ☐ Midlertidig brukstillatelse ☐ Ferdigattest

Ansvarlig for utførelse:

☐ Midlertidig brukstillatelse – Gjenstående arbeider for denne delen av tiltaket frem mot ferdigattest

Angi gjenstående arbeider av mindre vesentlig betydning, innenfor den delen av tiltaket det søkes midlertidig brukstillatelse for

Angi resterende deler av tiltaket hvor det her ikke søkes om midlertidig brukstillatelse

☐ Ferdigattest – Det er ikke avdekket feil eller mangler som hindrer ferdigattest

Bekreftelser

Vi bekrefter at kvalitetssikring er utført og dokumentert i henhold til erklæring om ansvarsrett og foretakets kvalitetssikring.

☒ Vi bekrefter at prosjektering er i samsvar med ytelser i TEK10 og preaksepterte ytelser (VTEK) eller ved analyse som viser at forskriftens (TEK10) funksjonkrav er oppfylt

☒ Vi bekrefter at utførelse er i samsvar med produksjonsunderlag.

Erklæring og underskrift

Foretaket er kjent med reglene om straff og sanksjoner i plan- og bygningsloven kap 32, og at det kan medføre reaksjoner dersom det er gitt uriktige opplysninger.

Dato	Foretakets underskrift	Gjentas med blokkbokstaver
12.04.2023		JOHN MARTINSEN BYGG AS

 ©Utgitt av Direktoratet for byggkvalitet 01.01.2016

Kommunens saksnr.

Søknad om igangsettingstillatelse

for tiltak etter plan- og bygningsloven (pbl) § 21-2

Berører tiltaket eksisterende eller fremtidige arbeidsplasser? ☐ Ja ☒ Nei

Hvis ja, skal samtykke innhentes fra Arbeidstilsynet før igangsetting av tiltaket. Byggblankett 5177 med vedlegg.

Søknaden gjelder

Eiendom/ byggested	Gnr.	Bnr.	Festenr.	Seksjonsnr.	Bygningsnr.	Bolignr.	Kommune
	65	13	0	0			SORTLAND
	Adresse				Postnr.	Poststed	
	Austerlandet 10				8407	SORTLAND	

Det søkes om igangsettingstillatelse for

☒ Hele tiltaket

☐ Deler av tiltaket

Angi hvilken del av tiltaket denne søknaden gjelder

Angi tidligere delsøknader	Dato for gitt tillatelse	Kommentar

Vedlegg

Beskrivelse av vedlegg	Gruppe	Nr. fra – til	Ikke relevant
Situasjonsplan, avkjøringsplan	D	1 –	☐
Tegninger	E	1 – 4	☐
Redegjørelser/kart	F	1 –	☐
Erklæring om ansvarsrett	G	1 –	☐
Gjennomføringsplan	G	1 –	☐
Boligspesifikasjon i matrikkelen	H	–	☒
Uttalelse/vedtak fra annen offentlig myndighet	I	–	☒
Andre vedlegg	Q	–	☒

Underskrift

Ansvarlig søker for tiltaket

Foretak


JOHN MARTINSEN BYGG AS

Kontaktperson	Telefon	Mobiltelefon	E-post
John - Odd Arne Martinsen	90667468 - 906(	90667468 -	john.martinsen@outlook.com

Dato	Underskrift
12.04.2023	


Gjentas med blokkbokstaver

JOHN MARTINSEN

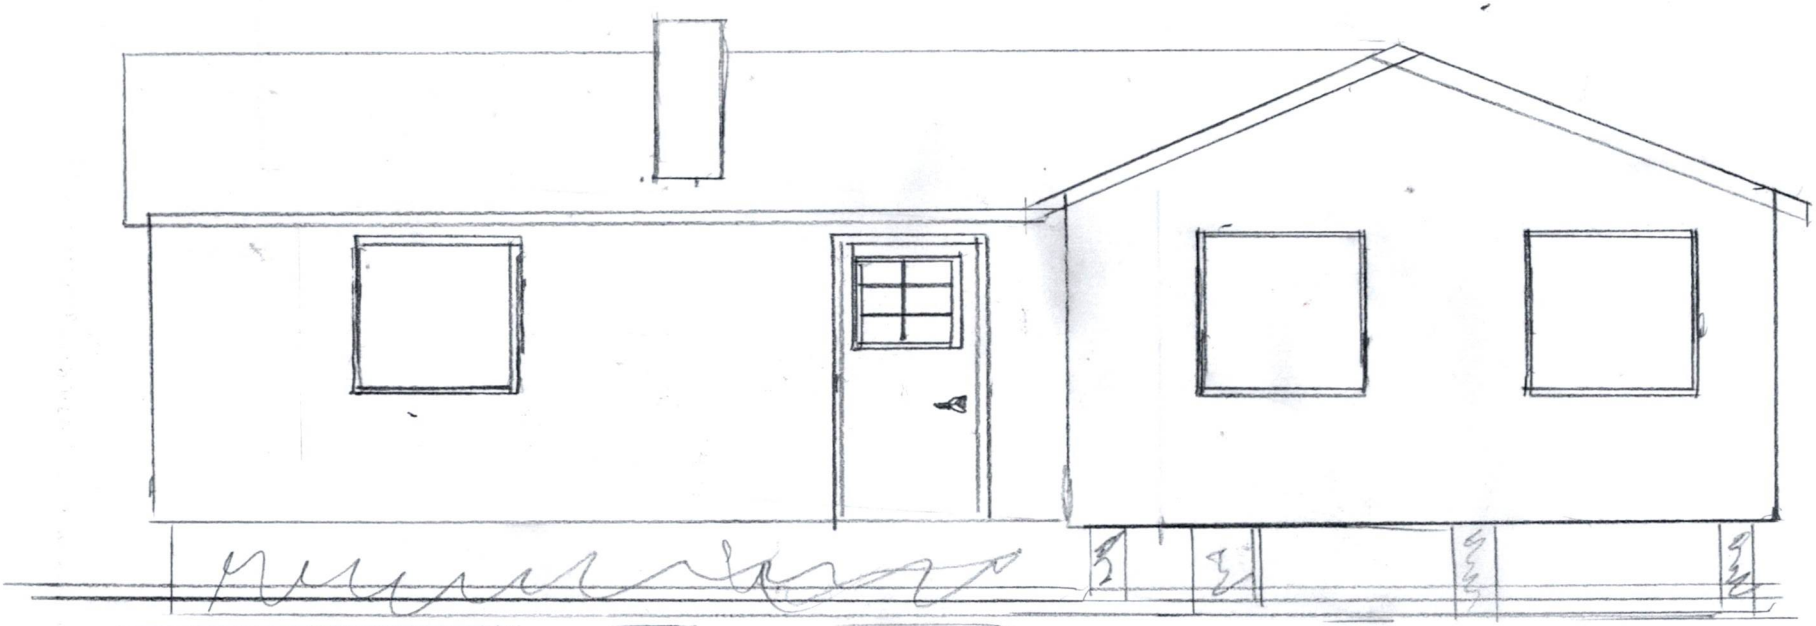


Fasade Vest.

Hytte Godfjord	Gnr 65 Bnr 13
Tegn: JKM.	06-01-2022

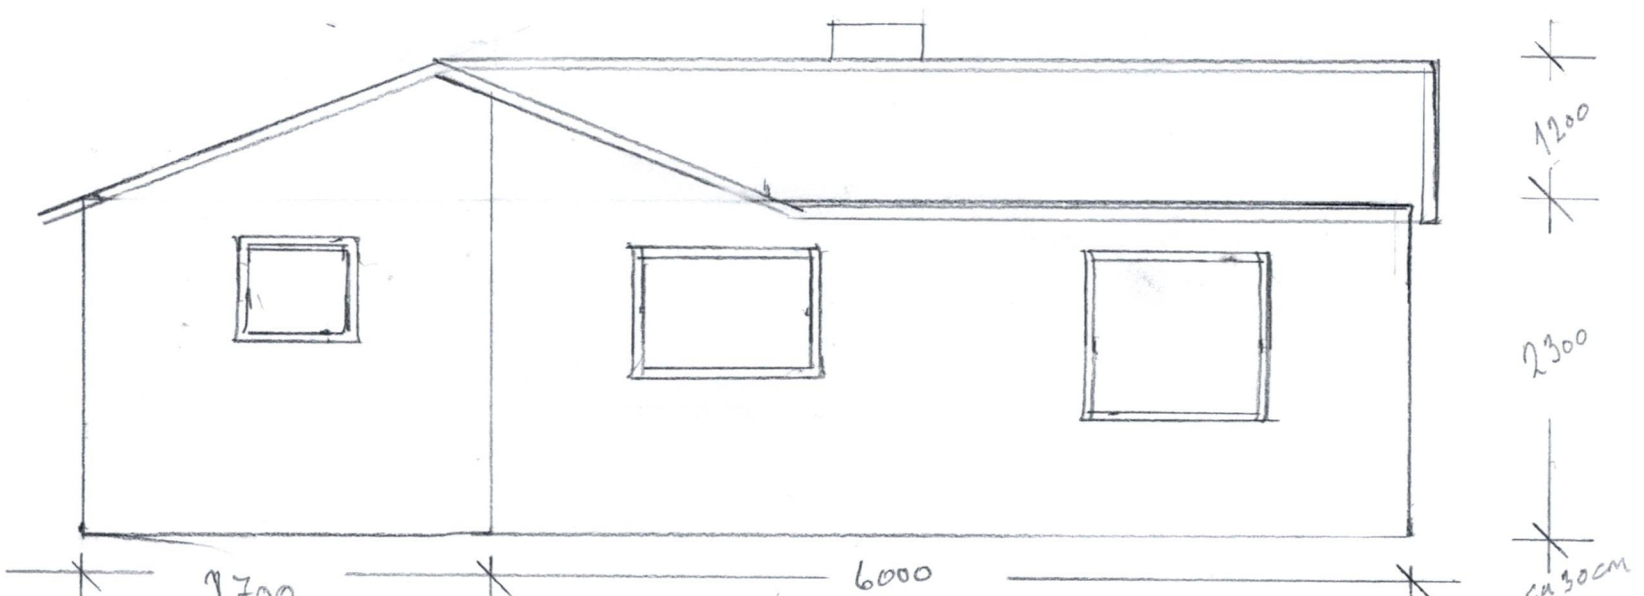


Fasade Øst

Hytte Godfjord	Gnr. 65 Bnr. 13
Tegn J. K. M.	06-01-2023

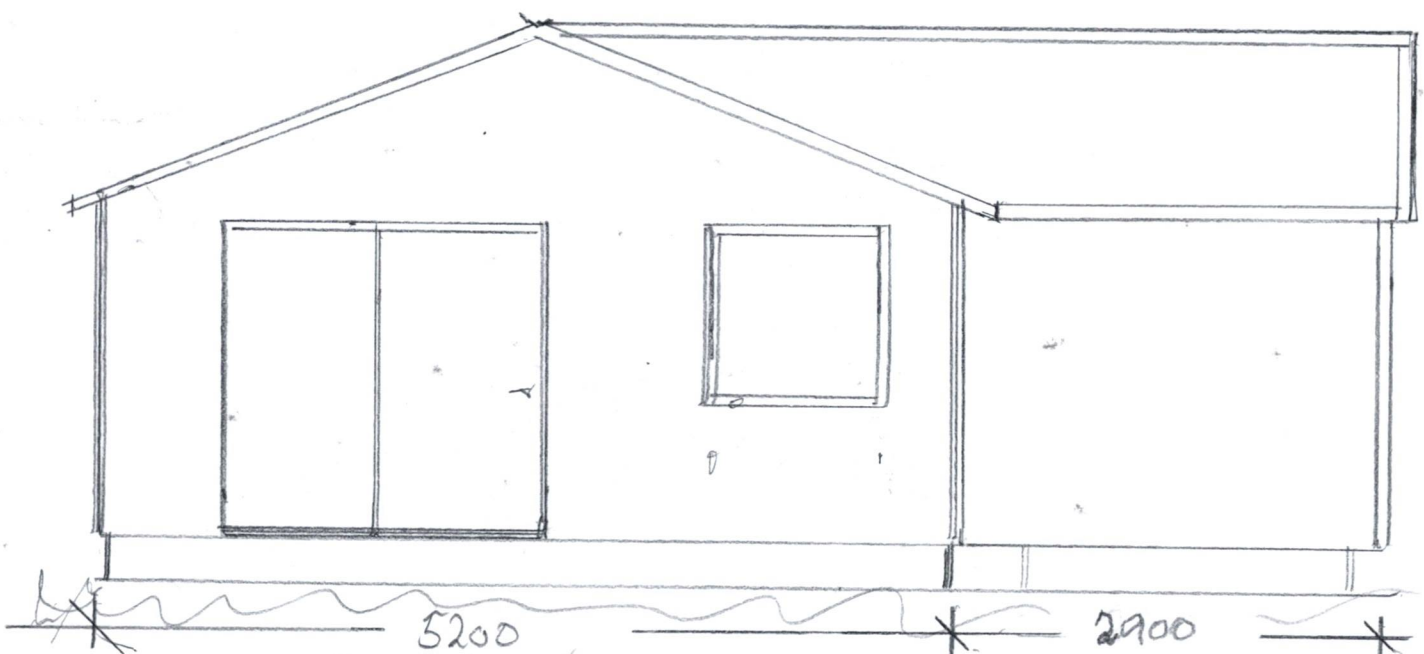


Fasade Nord

Hytte Godfjord	Gnr. 65 Bnr 13
Tegn J.K.M.	06-01-2023.

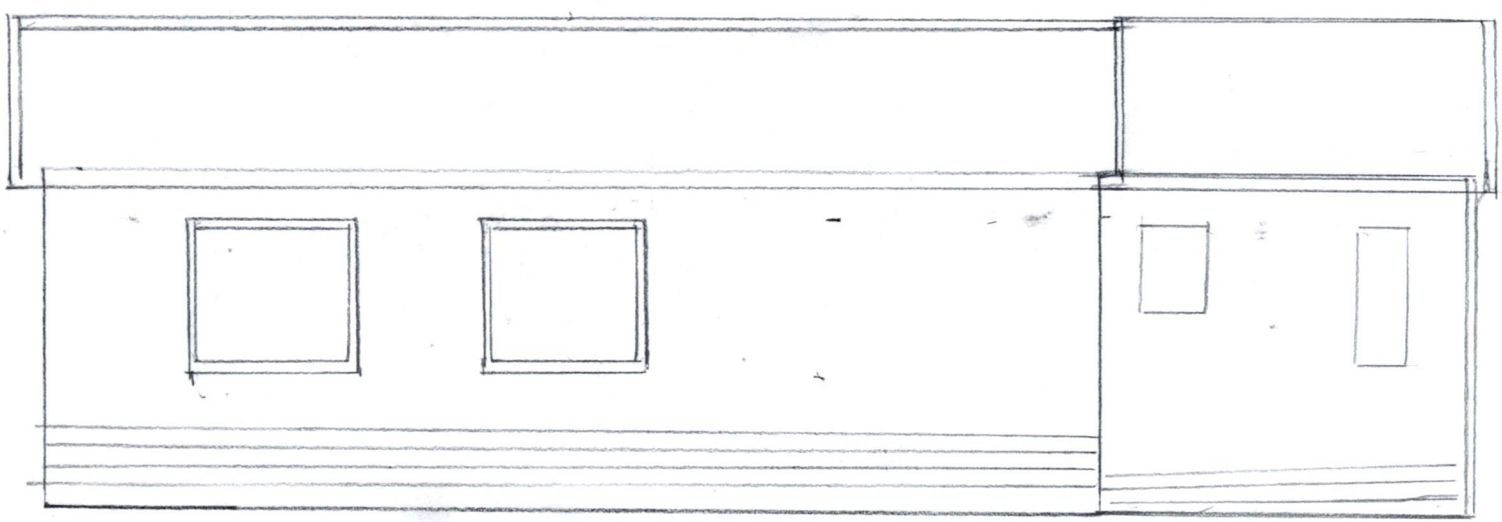


Fasade Sør


Hytte Godfjord	Gnr. 65 Bnr. 13
Tegn. J. K. M.	06-01-2023

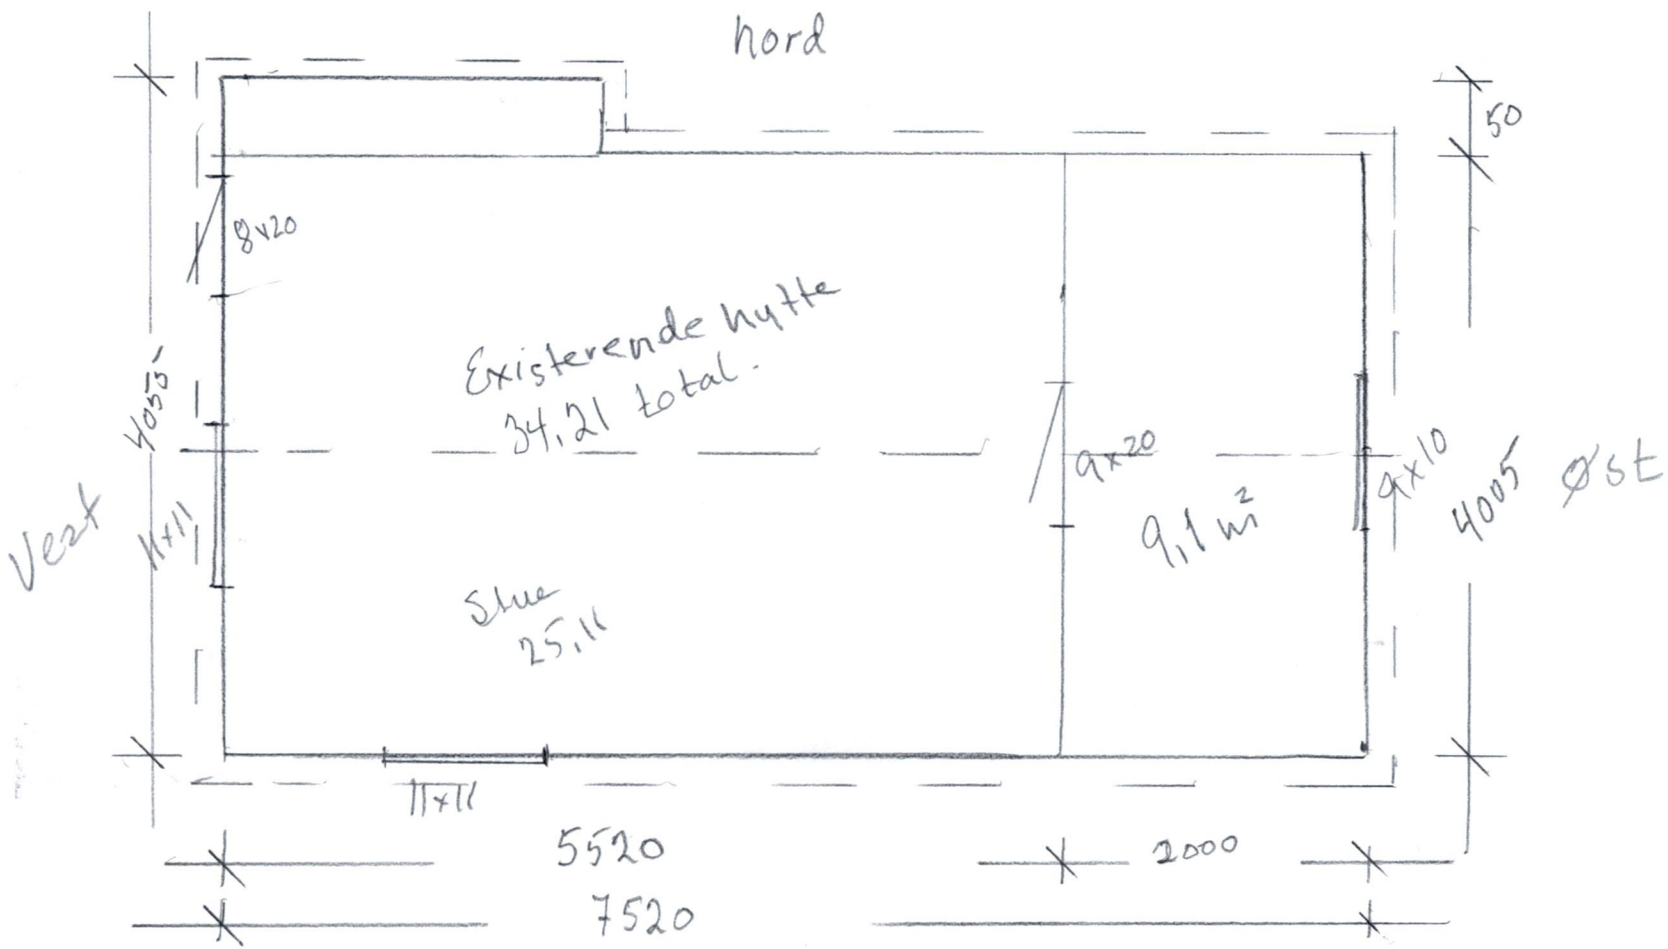

Tegn J.K.M.	06-01-2023
Gnr. 65 Bnr 13	Existerende hytte Godfjord

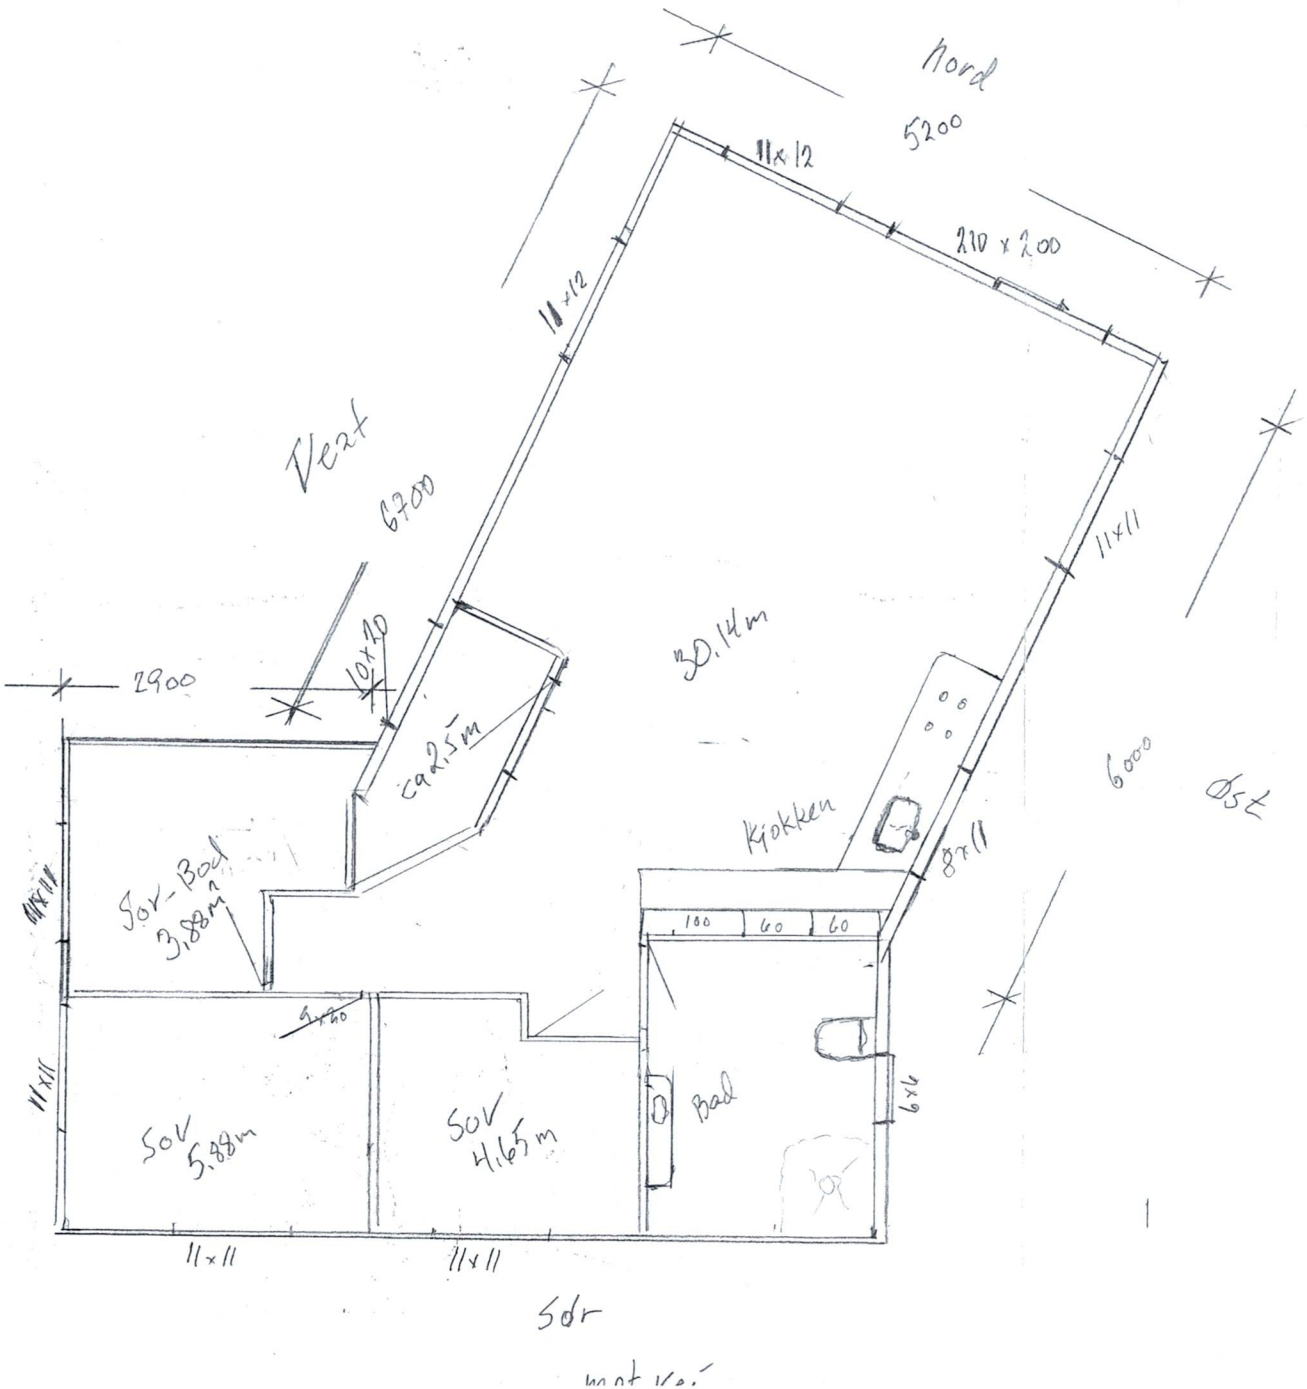

Hytte Godfjord	Gnr: 65 Bnr. 13
Tegn J. H. M. -	06-01-2023 J. M.

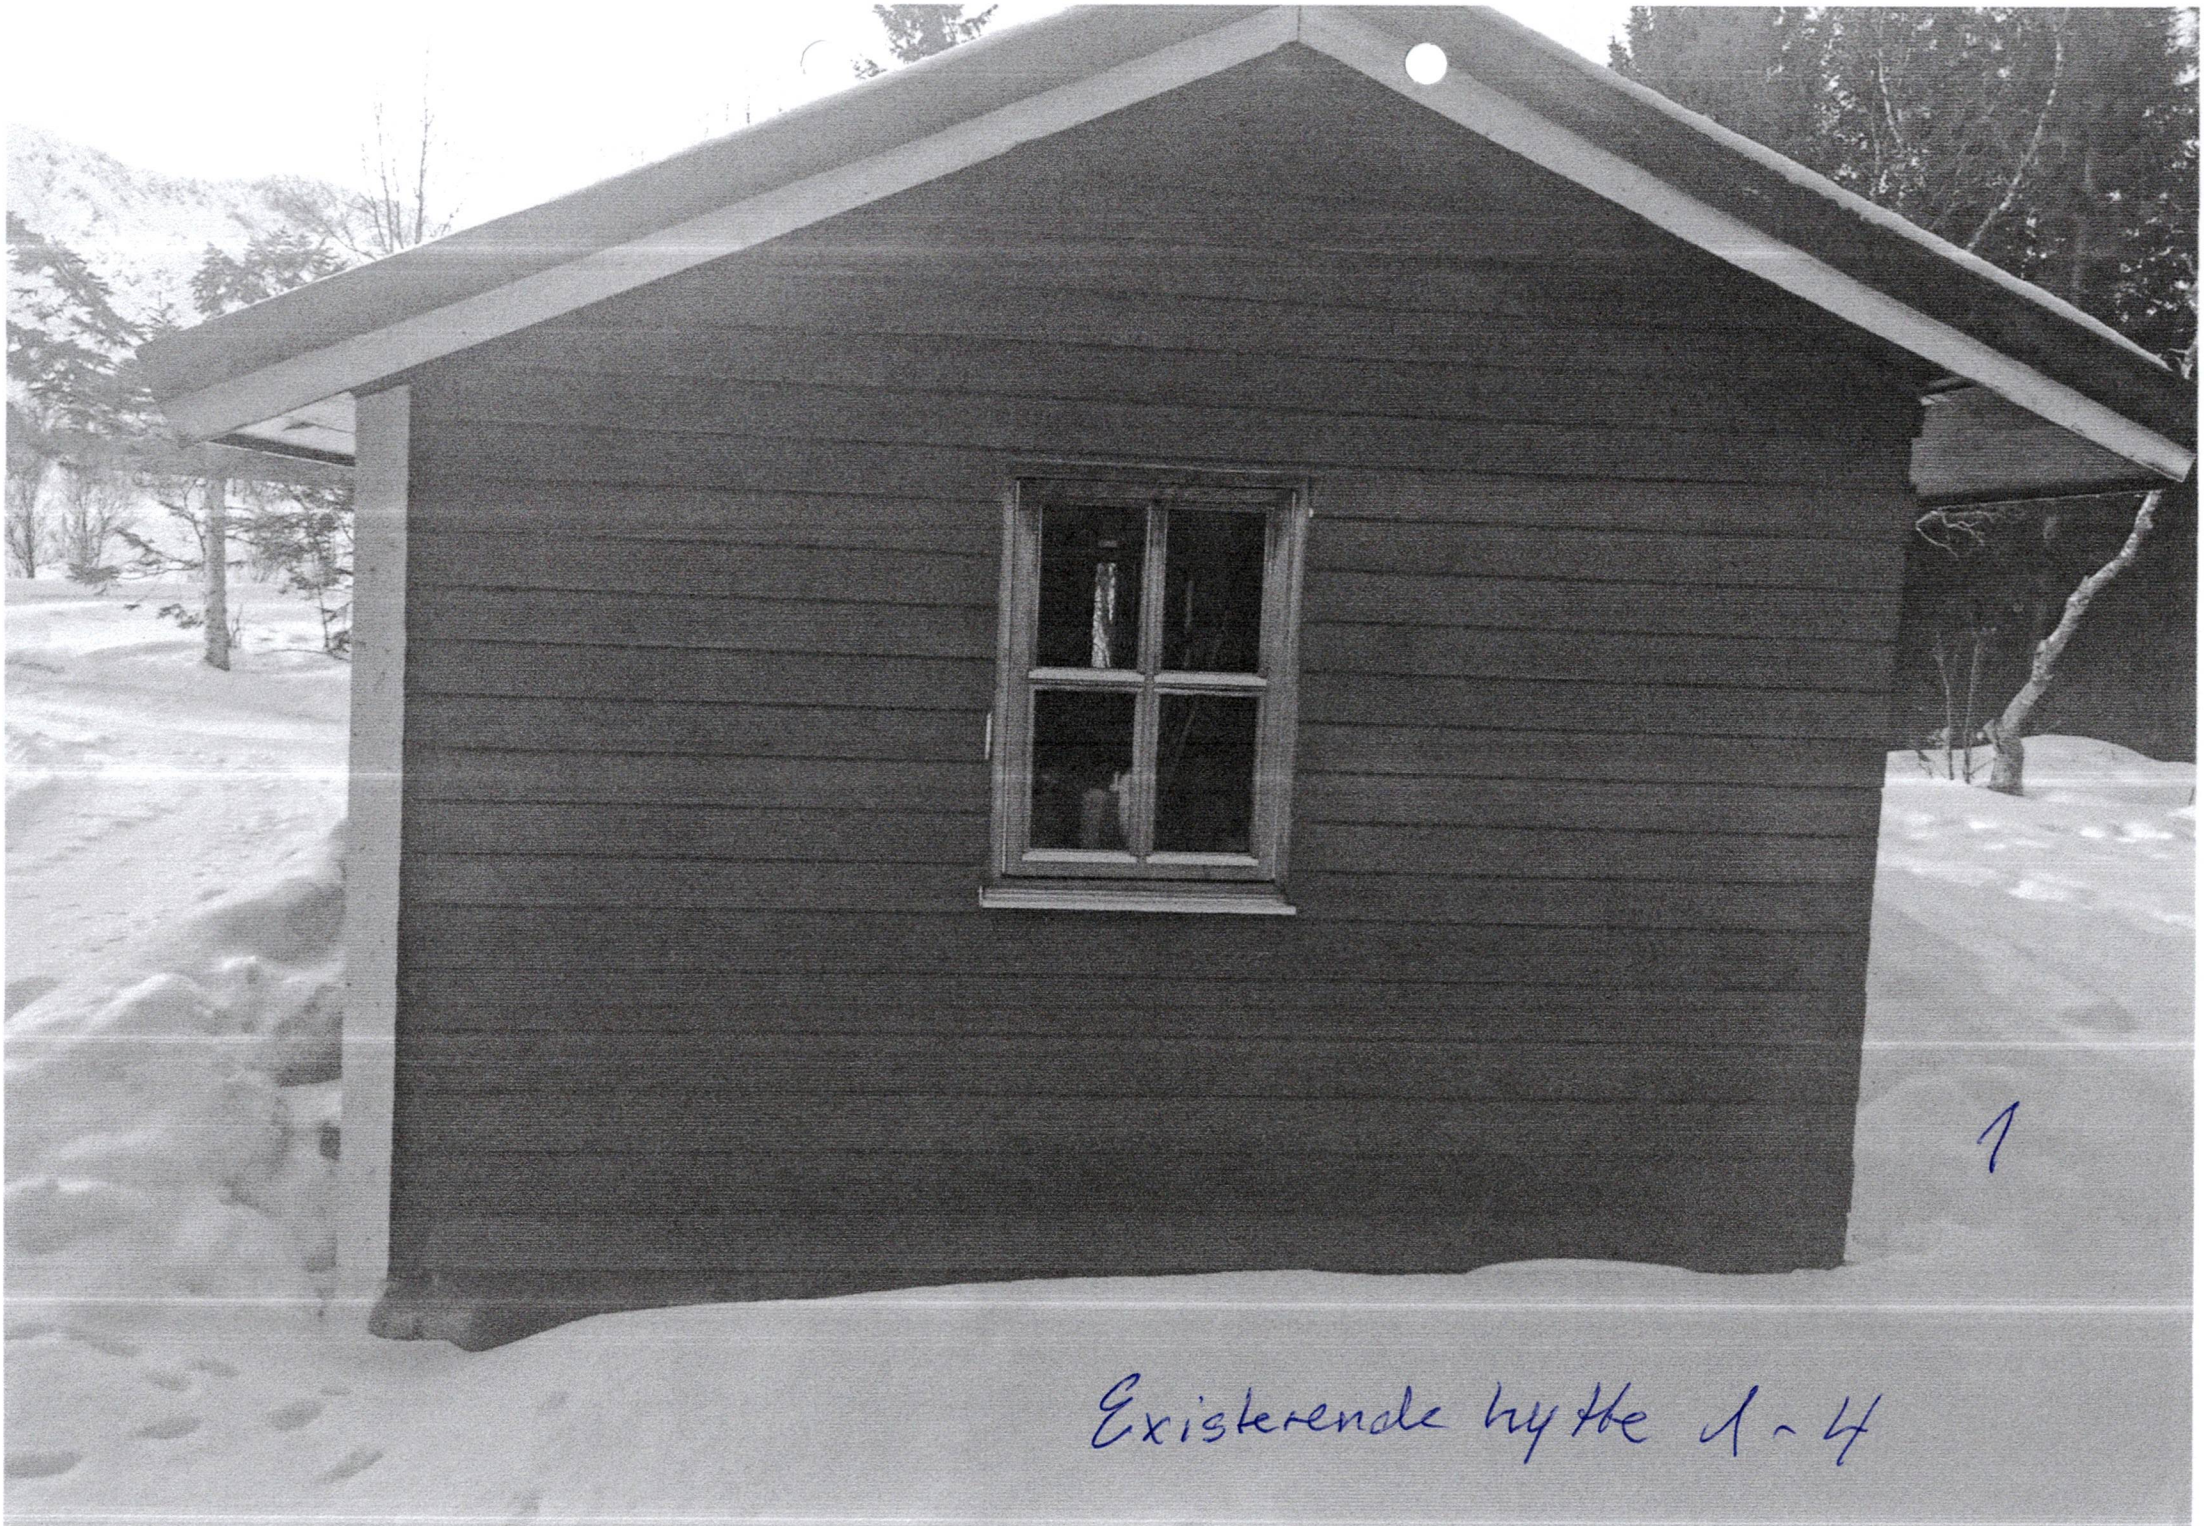

1

Existerende hytte 1 - 4



4