

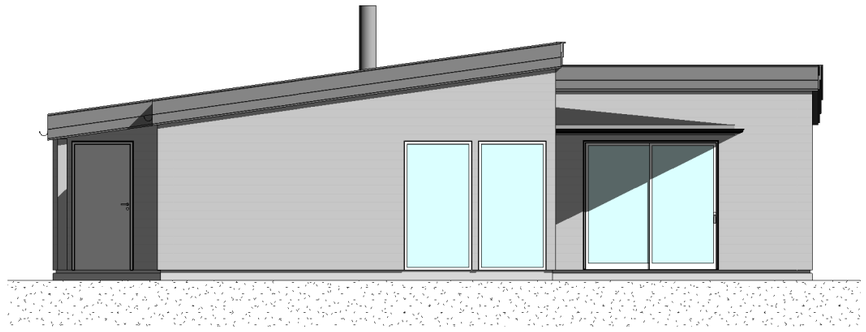



Fasade 1

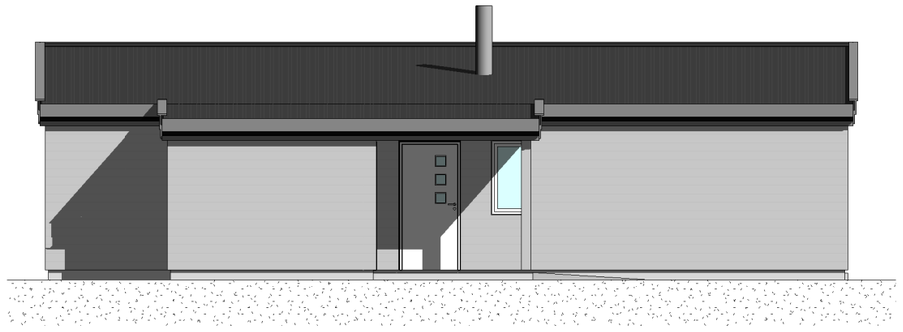

Fasade 2

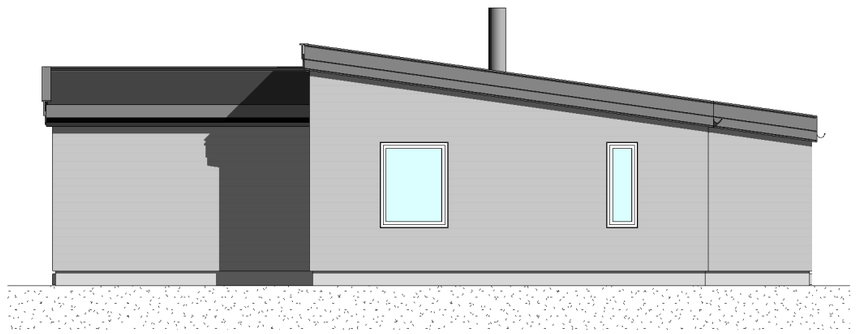

Fasade 3

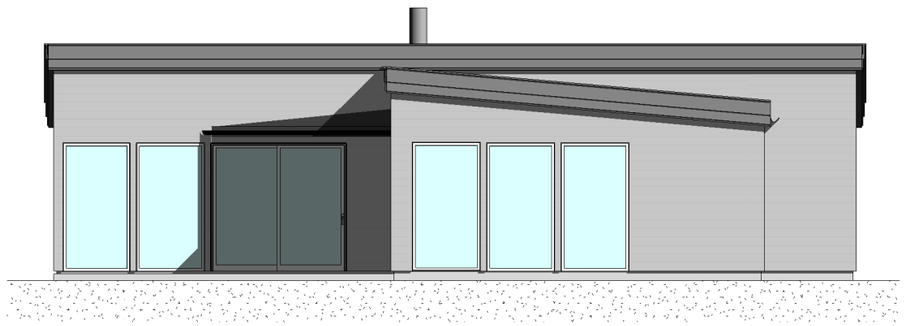

Fasade 4

A	Tilpasset plass til snusirkel inngang	ALF		14.03.23
Rev.	Revisjonen gjelder	Utført	Kontr.	Dato

Jannicke Jenshagen	Målestokk 1 : 100	Dato	31.10.22
		Tegnet	ALF
		Kontr.	.
Enebolig Fasader	Arkstørrelse A3	Prosjektnr.	18223
	Tegningsnr. 201		Rev. A

La Linja Teknisk Tegning
Gårdsveien 5, 8481 Bleik
Tlf: 970 44 933
Mail: post@lalinja.net
Org.nr. 977 373 344