
Denne tegningen må ikke kopieres eller benyttes ved foretagender der Mesterhus Norge eller utførende tegnekontor ikke medvirker i.

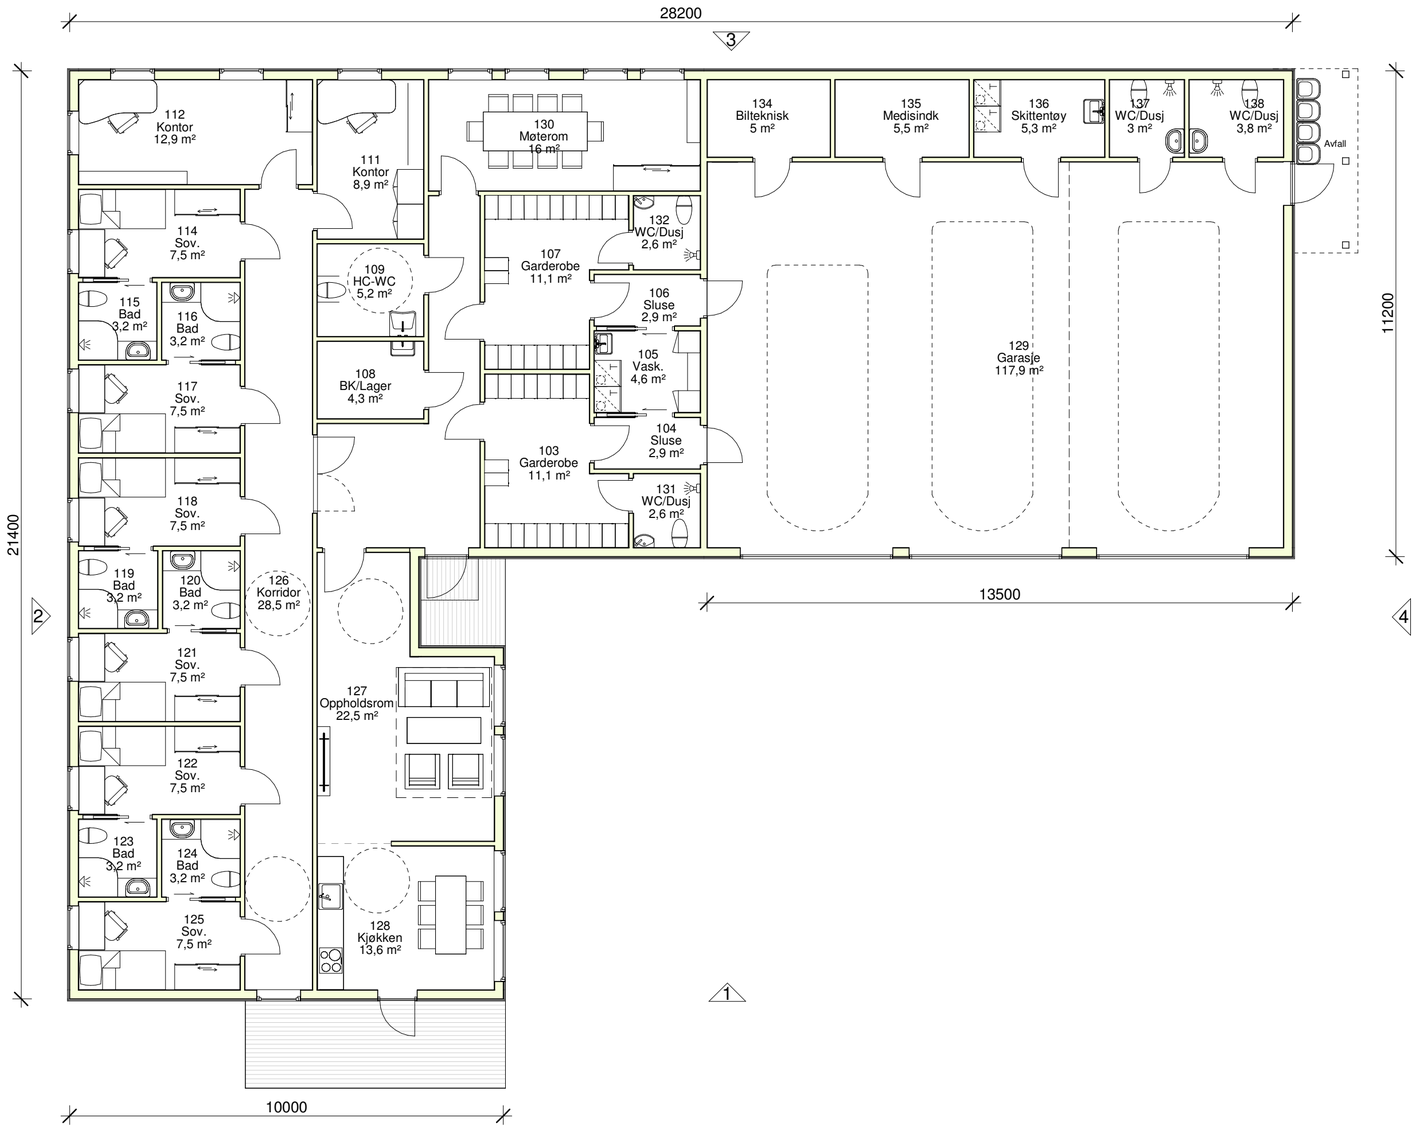

Rev.	Dato	Revisjonen gjelder	Utført
F	05.09.23	Endret Sluse, Vaskerom og WC/Dusj	ALF
E	05.09.23	Endret WC/dusj rom	ALF
D	05.09.23	Utvidet garasje. Flyttet rom og lagt inn dusj i gard.	ALF
C	31.08.23	Diverse små endringer på rominndeling	ALF
B	30.08.23	Endret str på tegning pluss diverse endringer av rom	ALF
A	25.08.23	Endret størrelse på bygg	ALF

MESTERHUS

Tre-Bo AS

Tiltakshaver: ..

Prosjekt: Snekkerveien

Gnr./B.nr.: | Arkstr.: A2

Kommune: Sortland

La Linja Teknisk Tegning
Gårdsveien 5, 8481 Bleik
tlf. +47 97044933
mail. post@lalinja.net
www.lalinja.net

Tegn. innhold: Plantegning | Tiltaksart: | Målestokk: 1 : 100

Prosjekt: Ambulansestasjon

Type tegning:	Dato:	Tegnet	Prosjektnr.	Tegningsnr.:	Rev.:
Skisse	24.08.23	ALF	18259	101	F