
Denne tegningen må ikke kopieres eller benyttes ved foretagender der Mesterhus Norge eller utførende tegnekontor ikke medvirker i.

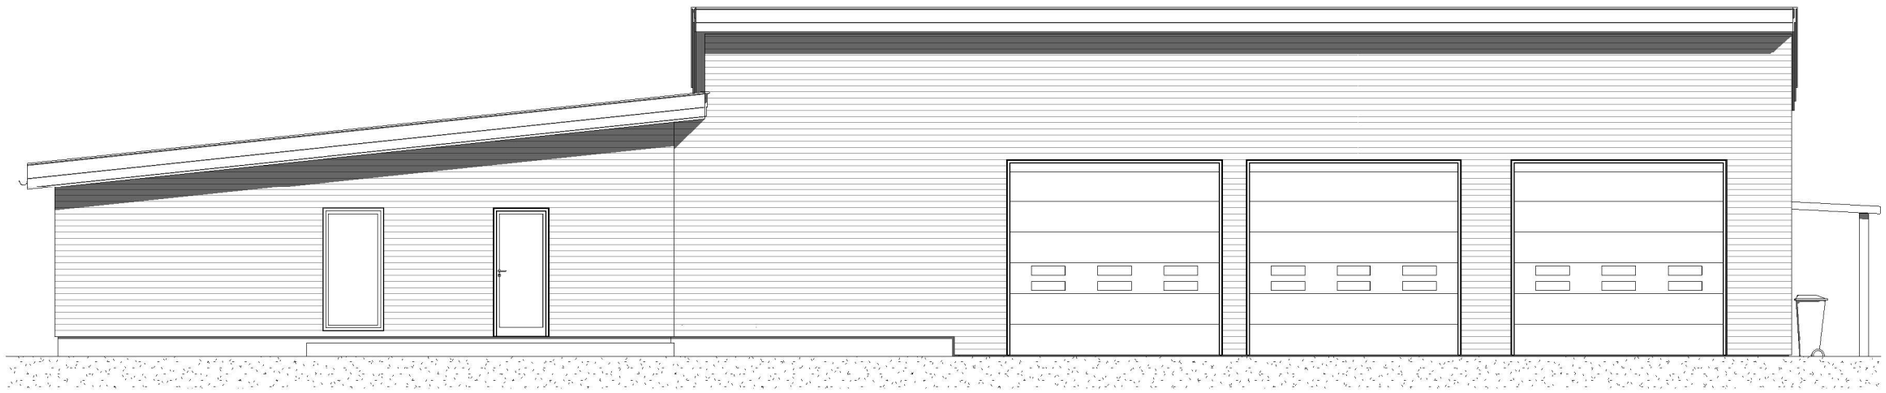

Fasade 1
1 : 100



Fasade 2
1 : 100

Rev.	Dato	Revisjonen gjelder	Utført
A	05.09.23	Utvidet garasje. Flyttet rom og lagt inn dusj i gard.	ALF

MESTERHUS
Tre-Bo AS

Tiltakshaver:
..

Adresse:
Snekkerveien

Gnr./B.nr.:

Arkstr.:
A3

Kommune:
Sortland

La Linja
Teknisk Tegning
Gårdsveien 5, 8481 Bleik
tlf. +47 97044933
mail. post@lalinja.net
www.lalinja.net

Tegn. innhold:
Fasade 1 og 2

Tiltaksart:

Målestokk:
1 : 100

Prosjekt:
Ambulansestasjon

Type tegning:	Dato:	Tegnet	Prosjektnr.	Tegningsnr.:	Rev.:
Skisse	25.08.23	ALF	18259	201	A