
Denne tegningen må ikke kopieres eller benyttes ved foretagender der Mesterhus Norge eller utførende tegnekontor ikke medvirker i.

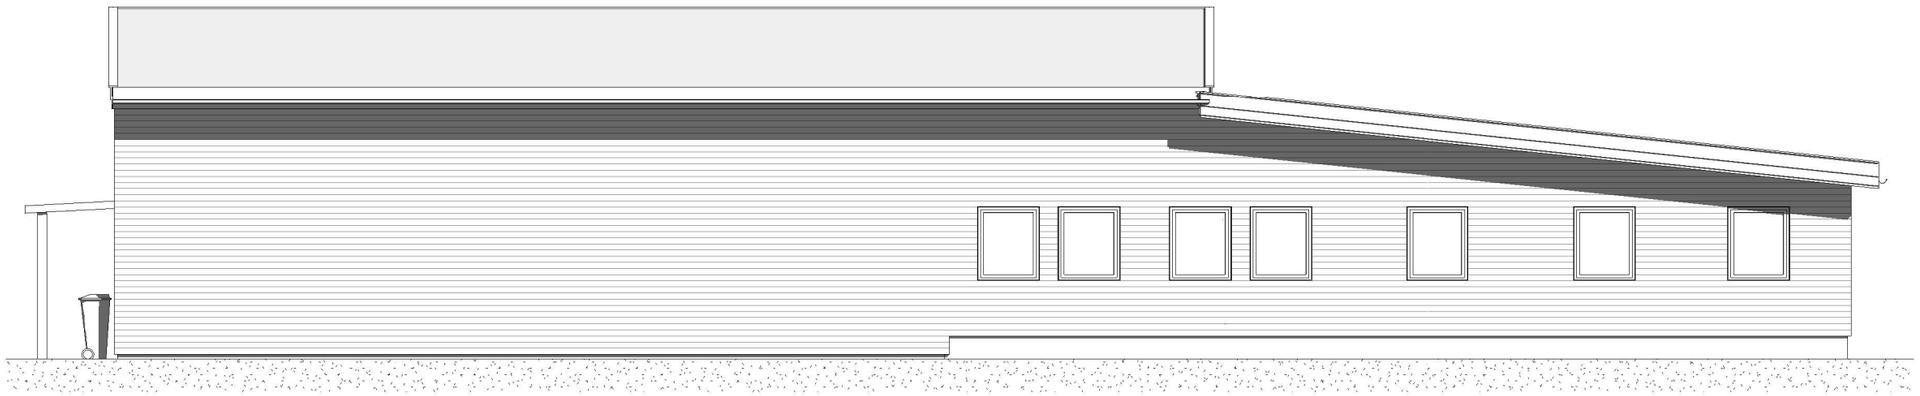

Fasade 3
1 : 100



Fasade 4
1 : 100

Rev.	Dato	Revisjonen gjelder	Utført
A	05.09.23	Utvidet garasje. Flyttet rom og lagt inn dusj i gard.	ALF

MESTERHUS
Tre-Bo AS

Tiltakshaver: ..
Adresse: Snekkerveien
Gnr./B.nr.:
Arkstr.: A3
Kommune: Sortland

La Linja Teknisk Tegning
Gårdsveien 5, 8481 Bleik
tlf. +47 97044933
mail. post@lalinja.net
www.lalinja.net

Tegn. innhold: Fasade 3 og 4
Tiltaksart:
Målestokk: 1 : 100
Prosjekt: Ambulansestasjon
Type tegning: Skisse
Dato: 25.08.23
Tegnet: ALF
Prosjektnr.: 18259
Tegningsnr.: 202
Rev.: A