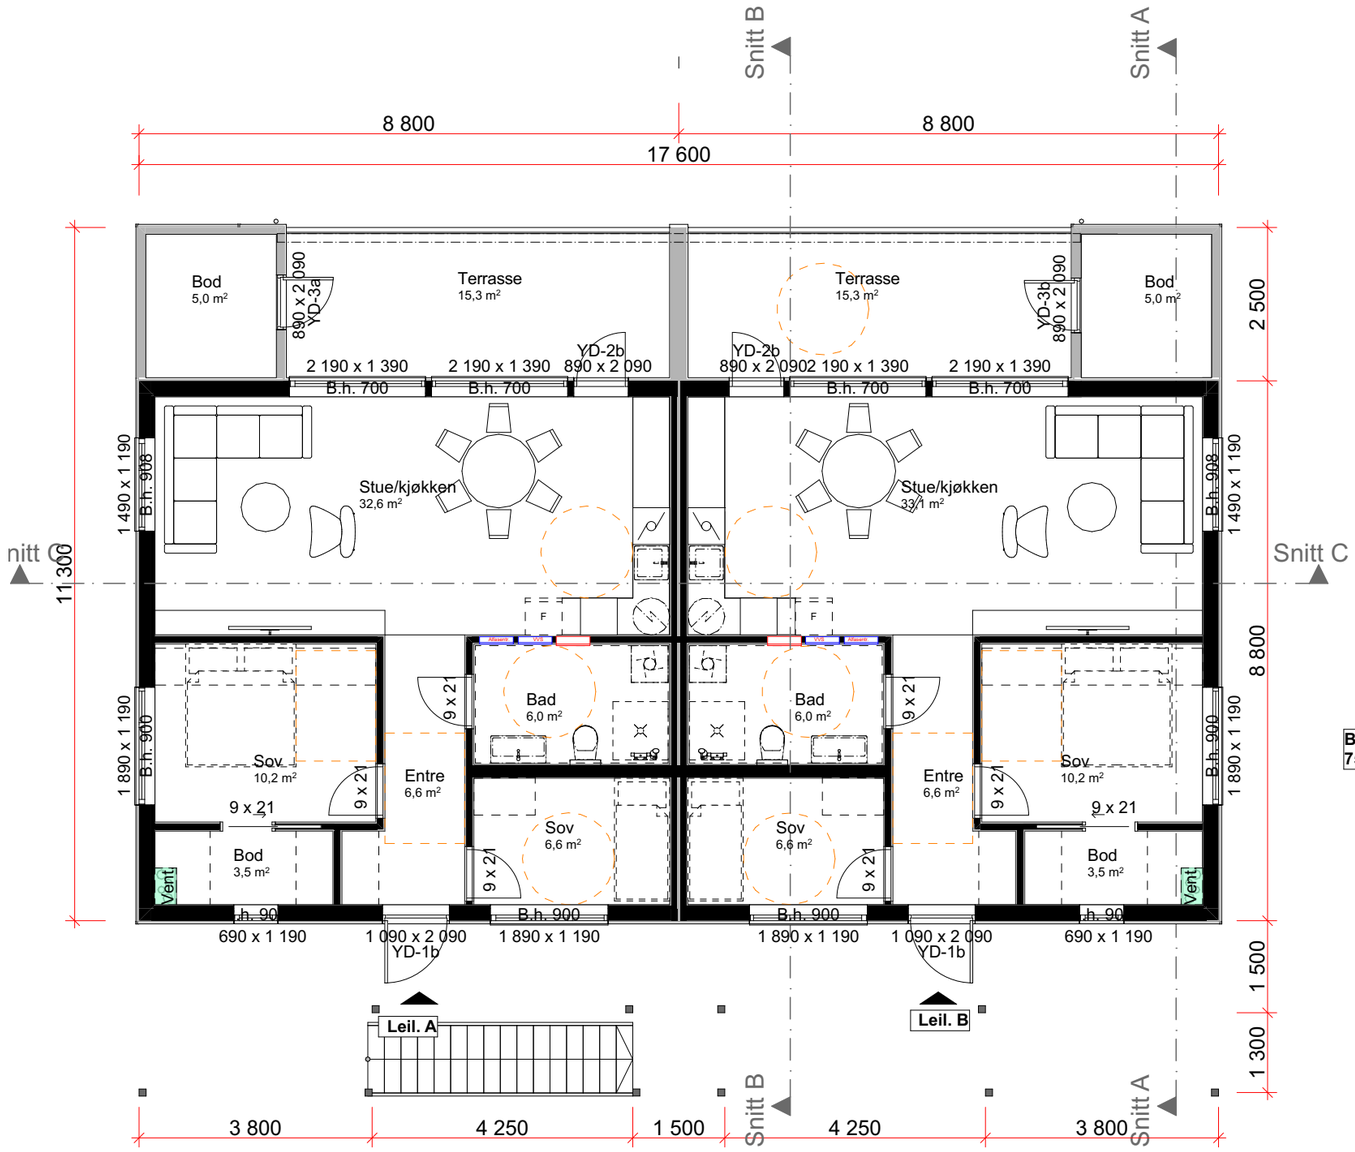


1:100 1. Etasje

BRA pr. leil.:
75,1 m² inkl. bod

REVISJON:

Rev.	Sign.	Dato	Beskrivelse

PROSJEKT:
Sval tilpasset 4M 75 m2

TILTAKSHAVER:
Kronstein Eiendom AS

BYGGEPLASS:
Bakkelia B26

G.NR/B.NR - KOMMUNE:
15/1919 - Sortland

STATUS:
- ○ Skisseprosjekt
- ● Forprosjekt
- ○ Detaljprosjekt
- ○ Eksisterende
- ○ Som bygget
- ○ Illustrasjon

DATO: 11.06.24

SIGN.: LJK

KONTROLL AV: JAI

MÅLESTOKK: **1:100** ved A3

AREALTABELL:

BRA bygning:	**283 m²**
1. etasje:	*141,5 m²*
2. etasje:	*141,5 m²*
BRA pr. leil.	75,1 m²
BRA utv. overb. areal:	**60 m²**
BYA totalt:	**244,9 m²**

vårdal arkitekter
Korniveien 1, 3157 BARKÅKER
Tlf: 33 06 10 80
www.vaardal.as

© Alle rettigheter tilhører utførende for prosjekteringen, kopiering eller bruk av disse tegningene er forbudt uten skriftlig samtykke!

TEGNING:
Plan 1. Etasje

PROSJEKTNR.: 22961

TEGNINGSNR.: A20-01

C:\Users\Lars.JacobKronstad\Vaardal Arkitekter AS\01 Vårdal Arkitekter - Dokumenter\04 PRO\22900-22999\22961 FLX B26, Sortland kommune\22961 Sval 4M inngang bak_utv.bak.pln

FLEXIBO



1:100 2. Etasje

BRA pr. leil.:
75,1m² inkl. bod

REVISJON:

Rev.	Sign.	Dato	Beskrivelse

PROSJEKT:
Sval tilpasset 4M 75 m2

TILTAKSHAVER:
Kronstein Eiendom AS

BYGGEPLASS:
Bakkelia B26

G.NR/B.NR - KOMMUNE:
15/1919 - Sortland

STATUS:

- ○ Skisseprosjekt
- ● Forprosjekt
- ○ Detaljprosjekt
- ○ Eksisterende
- ○ Som bygget
- ○ Illustrasjon

DATO: 11.06.24

SIGN.: LJK

KONTROLL AV: JAI

MÅLESTOKK: **1:100** ved A3

AREALTABELL:

BRA bygning:	**283 m²**
1. etasje:	*141,5 m²*
2. etasje:	*141,5 m²*
BRA pr. leil.	75,1 m²
BRA utv. overb. areal:	**60 m²**
BYA totalt:	**244,9 m²**

vårdal arkitekter
Korniveien 1, 3157 BARKÅKER
Tlf: 33 06 10 80
www.vaardal.as

© Alle rettigheter tilhører utførende for prosjekteringen, kopiering eller bruk av disse tegningene er forbudt uten skriftlig samtykke!

TEGNING:
Plan 2. Etasje

PROSJEKTNR.: 22961

TEGNINGSNR.: A20-02

C:\Users\Lars.JacobKronstad\Vaardal Arkitekter AS\01 Vårdal Arkitekter - Dokumenter\04 PRO\22900-22999\22961 FLX B26, Sortland kommune\22961 Sval 4M inngang bak_utv.bakong.pln