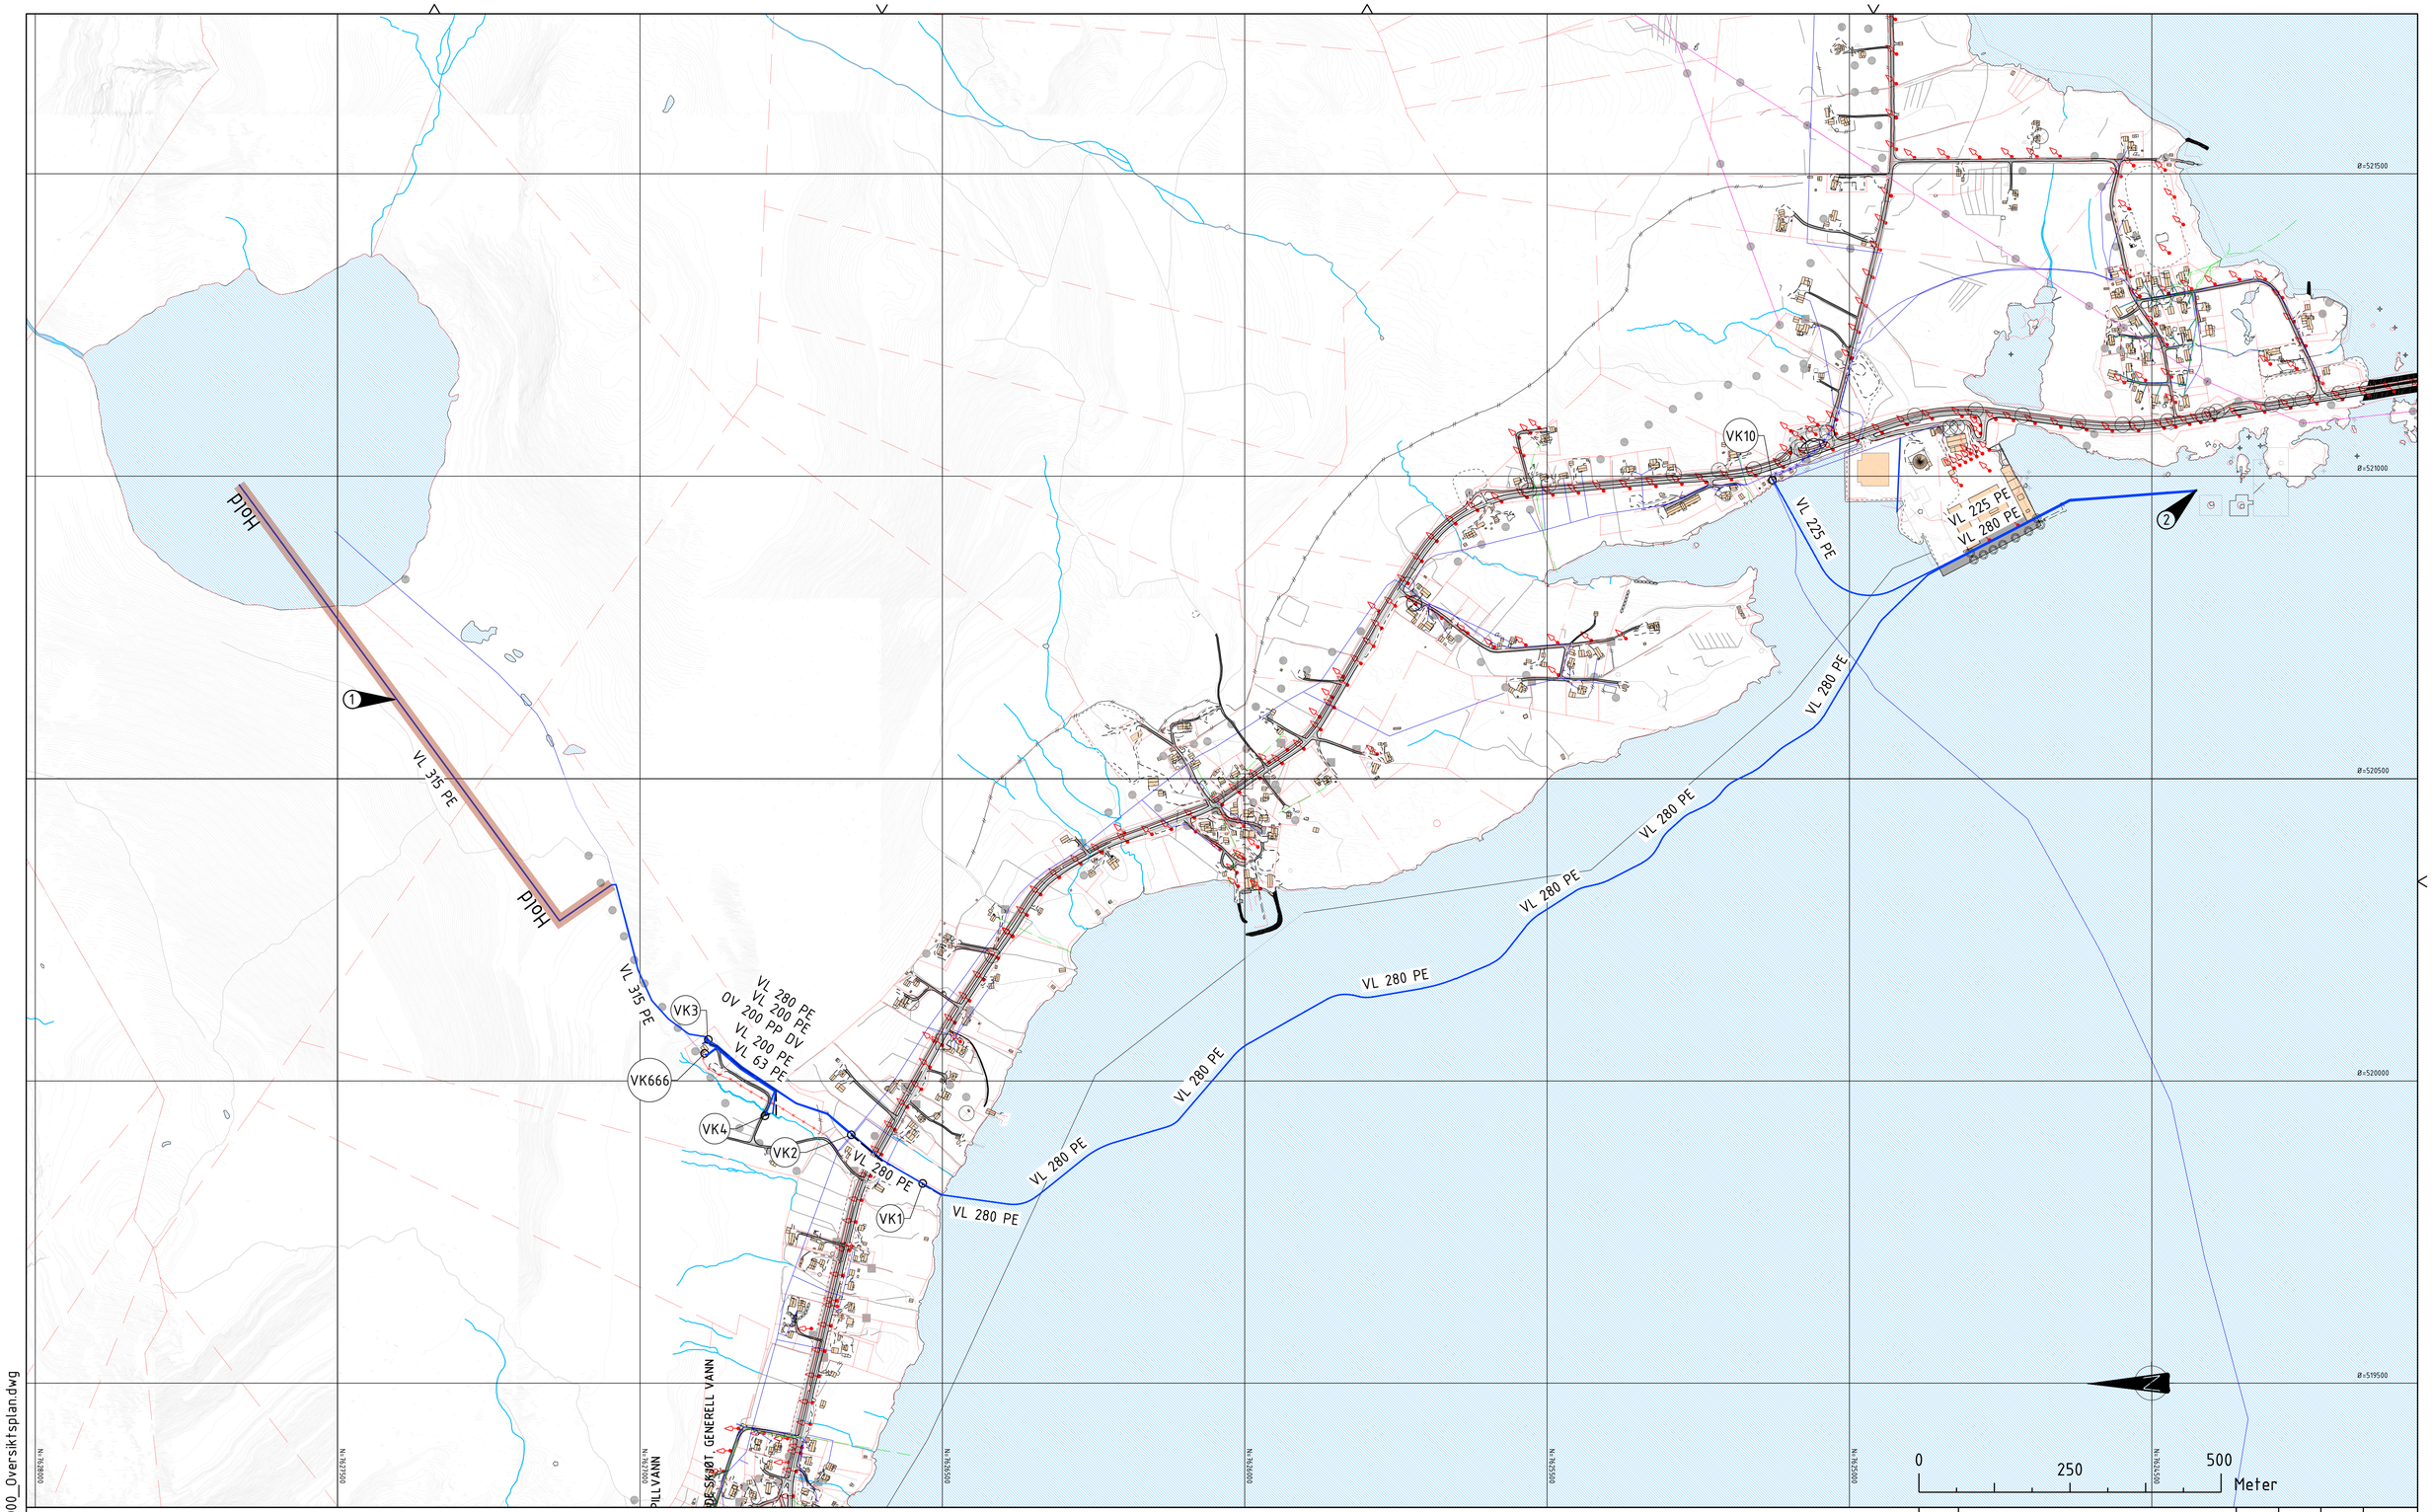


Tegnforklaring:

	Prosjektert	Eksisterende
Vannledning		
Overvannsledning		
Spillvannsledning		
Spillvannsledning Trykk		
Avrenningslinje		
Kum / brannkum / sluk	○ ● ⊕	○ ○ ⊕

Merknader

-Alle ledninger med overdekning mindre enn 1,5 meter isoleres (gjelder i veg/gangveg)

① Mulig boretrase

② Tilførsel og returvann Holmen slakteri

Henvisninger

1. VA-norm Sortland kommune

Rev.	Revisjonen gjelder	Tegnet	Kontr.	Godkjent	Dato

Ottar Bergersen & Sønner AS

Lilandsvannet VA

VA

Oversiktsplan Lilandsvannet til Holmen

Byggeplan

Dato	24.02.2023
Tegnet	LMo
Kontr.	EKo
Godkjent	EKo
Prosjektnummer	1164
Arkivreferanse	
Erstatn. for	
Målestokk	1:5000
Arkformat	A1
koordinatsystem	UTM-33, NN2000
Tegning nr.	GH0000
Rev.	

EM Prosjekt

EM Prosjekt AS
Konvallvegen 4, 2409 ELVERUM
Org nr: 927 749 440

23. Feb 2023 1164_Lay-GH0000_Oversiktsplan.dwg