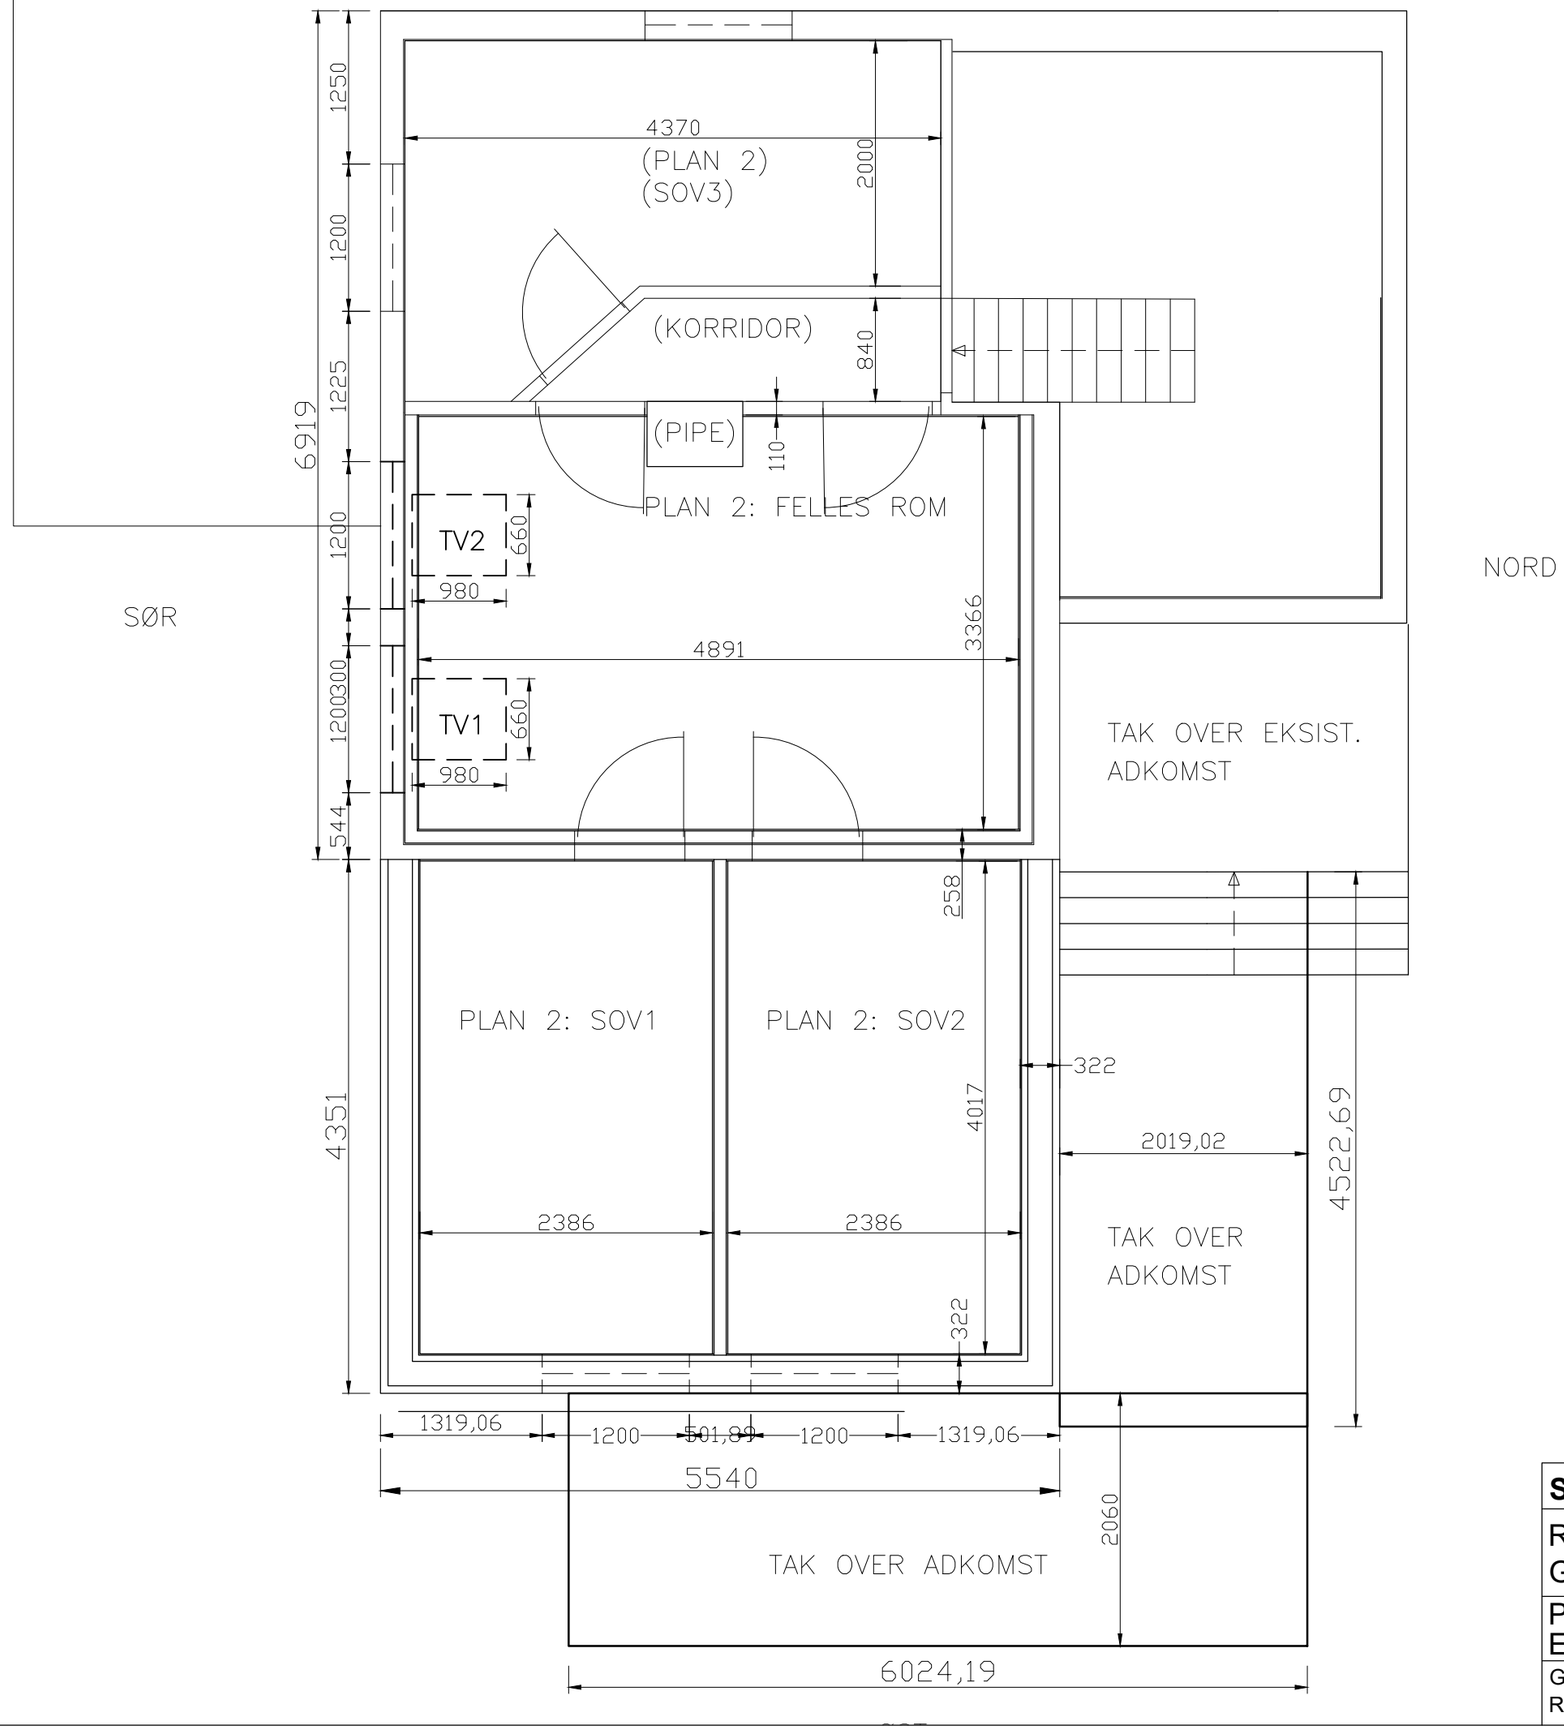


SØKNAD OM PÅBYGG TIL BOLIG Revehaugveien 10, Gnr 4, Bnr 147 i Sortland	Tegnet av: Thorbjørn With-Dahl Gunsteins veg 25, 8403 Sortland Tlf: 91751549 Mail: thorbjorn.with.dahl@gmail.com	
Plan 2 for tilbygg - sov 1/ 2 loft Eksakte mål kontrolleres på stedet	Målestokk: 1:50 (A3)	Dato: 15.09.2024
Glenn-Andre Torseth og Carina Vian, Revehaugveien 10, 8406 Sigerfjord	Tegning nr: 12	Side: E12