Sortland kommune


Situasjonskart

Eiendom: 23/15
Adresse:
Dato: 02.01.2024
Målestokk: 1:500

N


UTM-33

Eiendomsgr. nøyaktig <= 10 cm
Eiendomsgr. middels nøyaktig >10<=30 cm
Eiendomsgr. mindre nøyaktig >30<=200 cm
Eiendomsgr. mindre nøyaktig >200<=500 cm
Eiendomsgr. lite nøyaktig >=500 cm
Eiendomsgr. uviss nøyaktighet
Eiendomsgr. omtvistet
Hjelpelinje veikant
Hjelpelinje punktfeste
Hjelpelinje vannkant
Hjelpelinje fiktiv

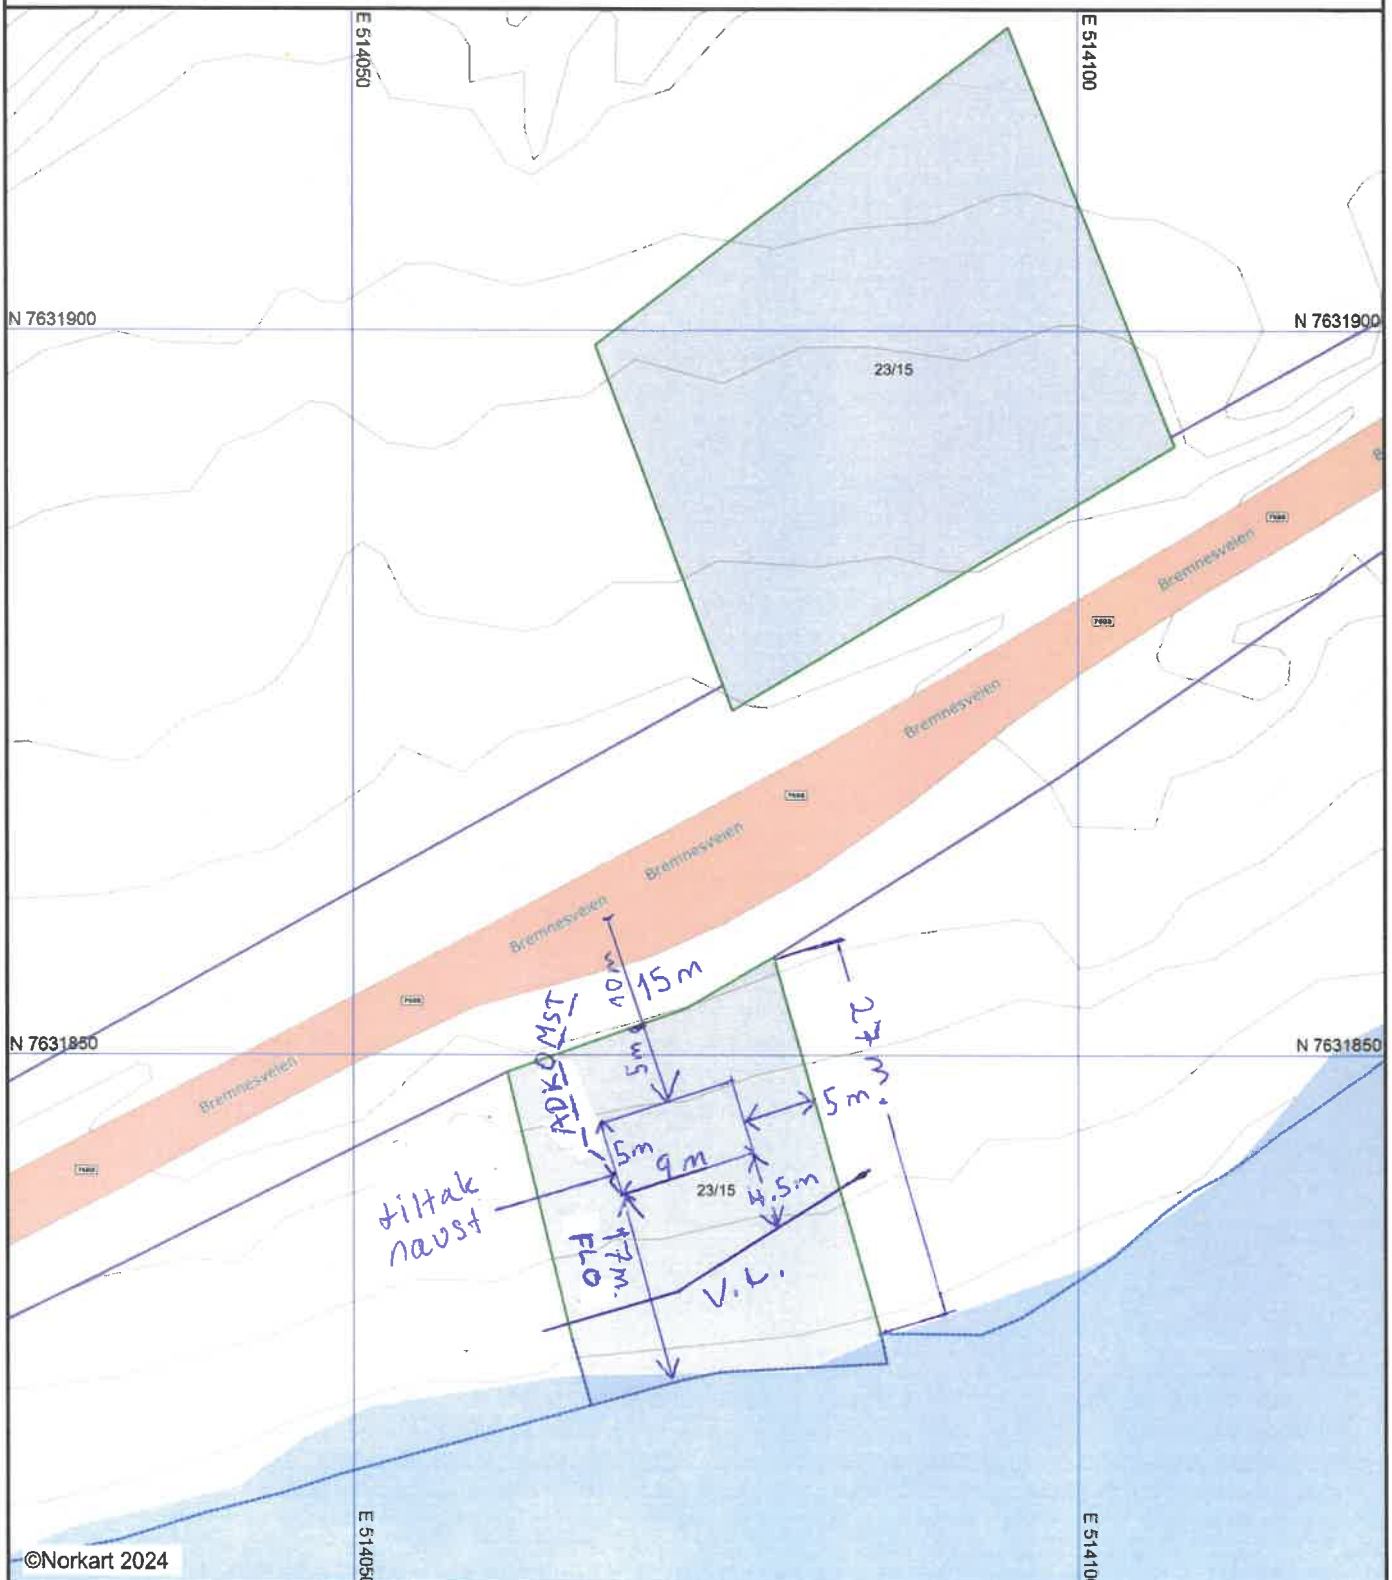

Det tas forbehold om at det kan forekomme feil, mangler eller avvik i kartet. Spesielt gjelder dette usikre eiendomsgrenser.
Dette kartet kan ikke brukes som erstatning for situasjonskart i byggesaker.

PLANTEGNING 1 MED GRUNNFESTESØYLER

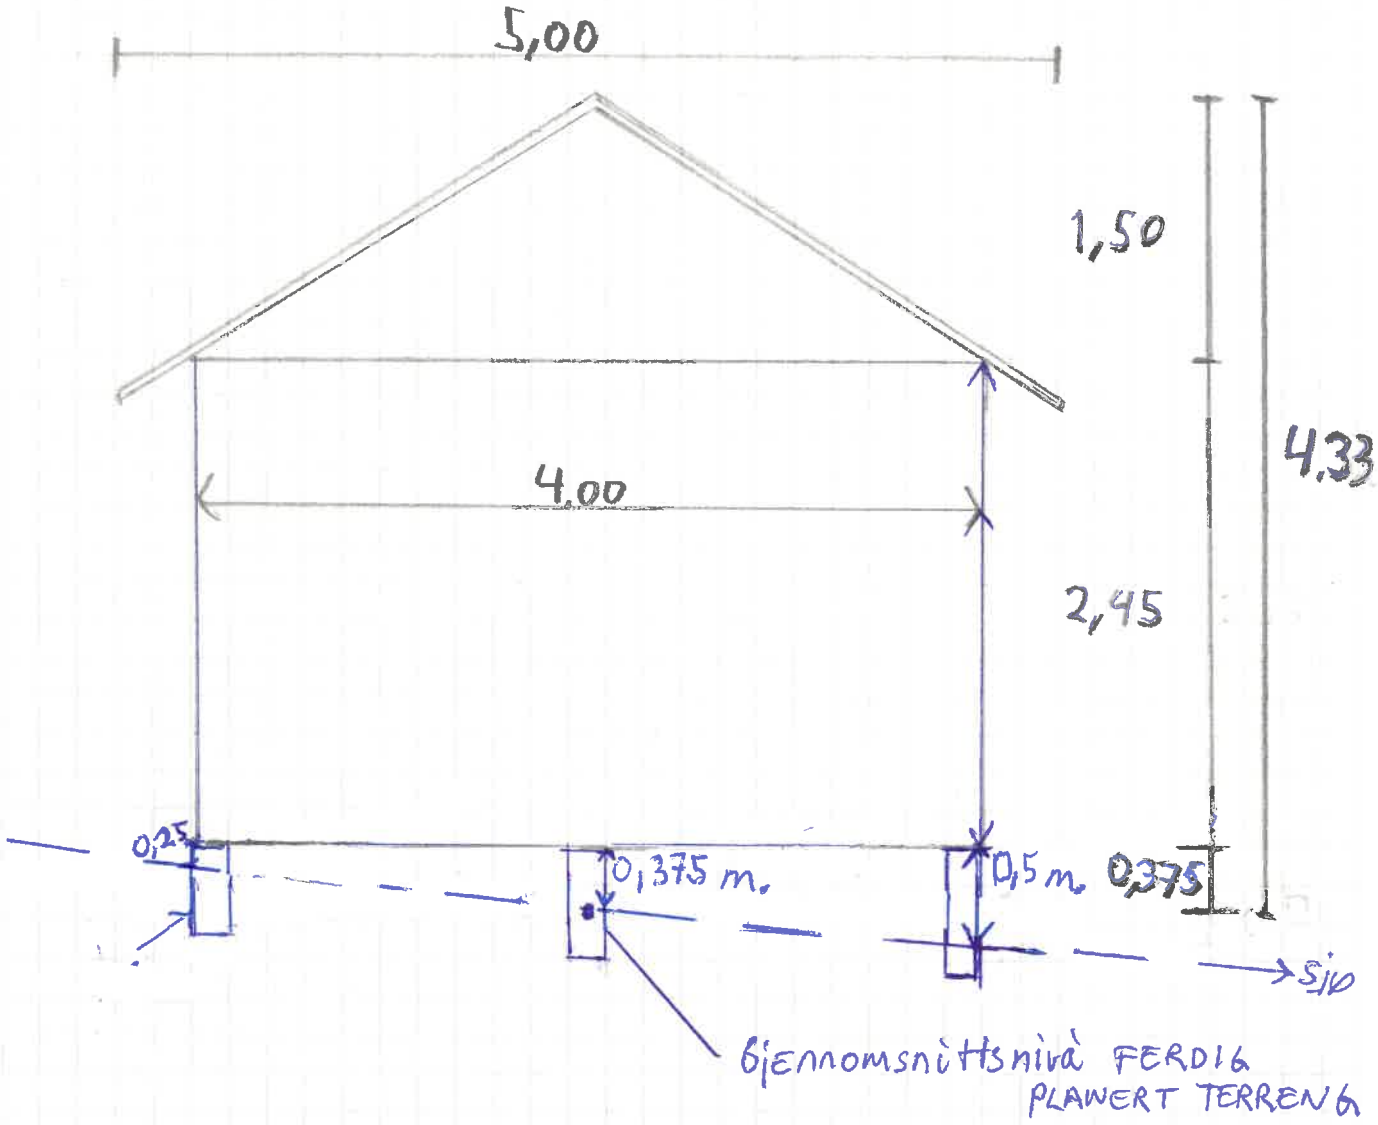

—— —— = EKSISTERENDE TERRENG OG FRAMTIDIG PLANERT TERRENG


GESIMSHØYDE = 2,45 + 0,375 = 2,83 meter

MØNEHØYDE = 3,95 + 0,375 = 4,33 meter


PLANTEGNING 2

FASADER

FASADE D

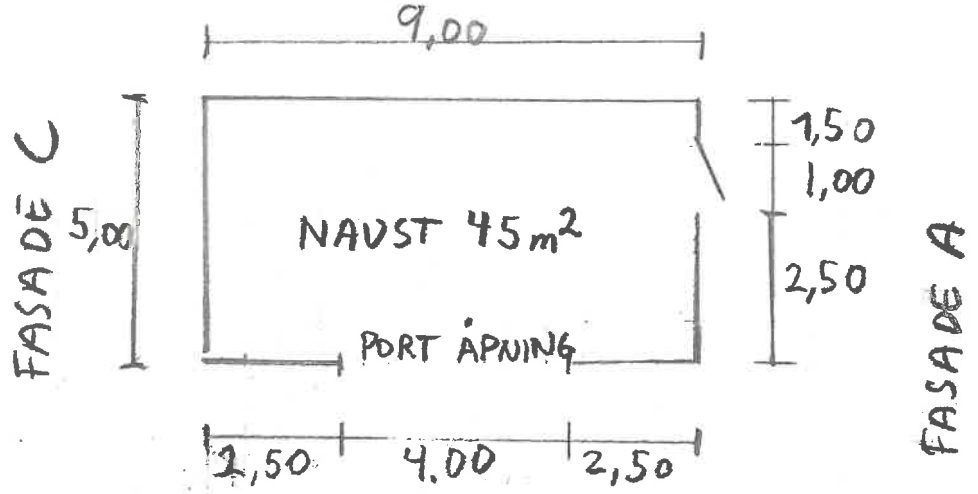

FASADE B

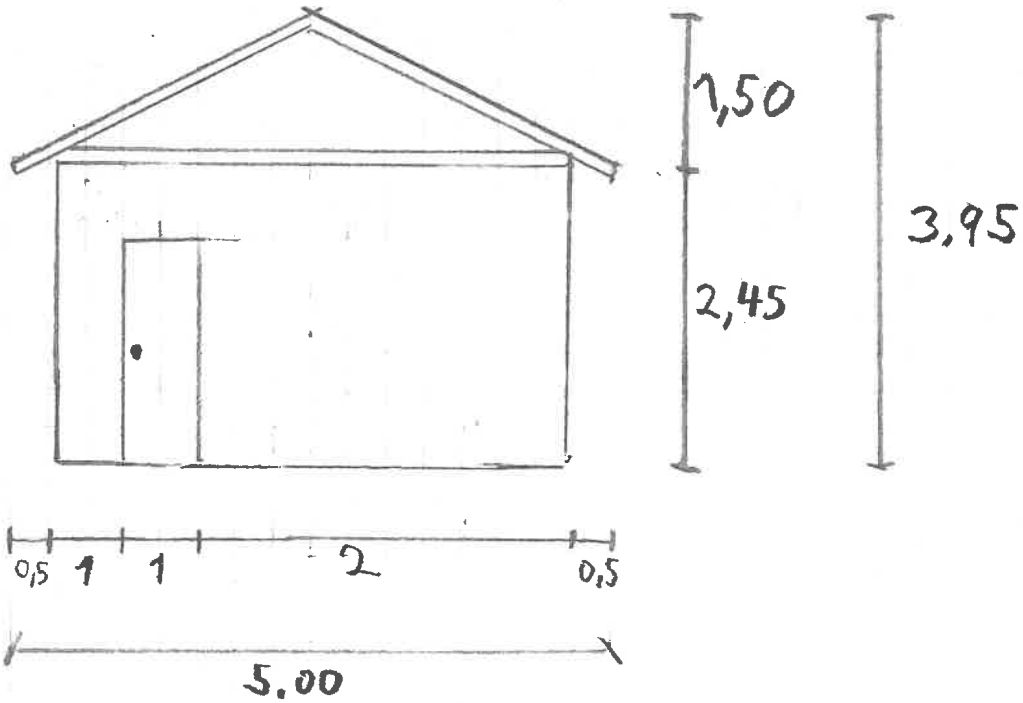

FASADE A

