

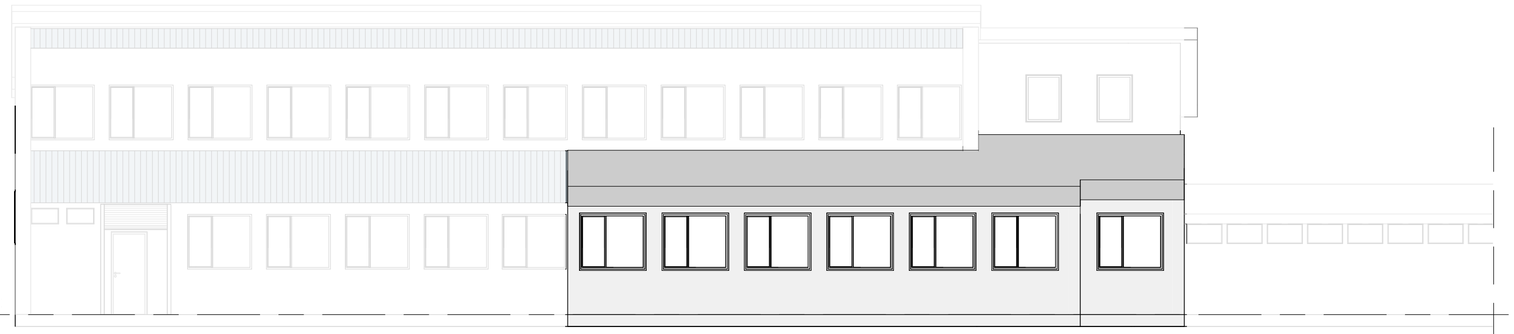


1. Et
0
Nord

Utvidelse

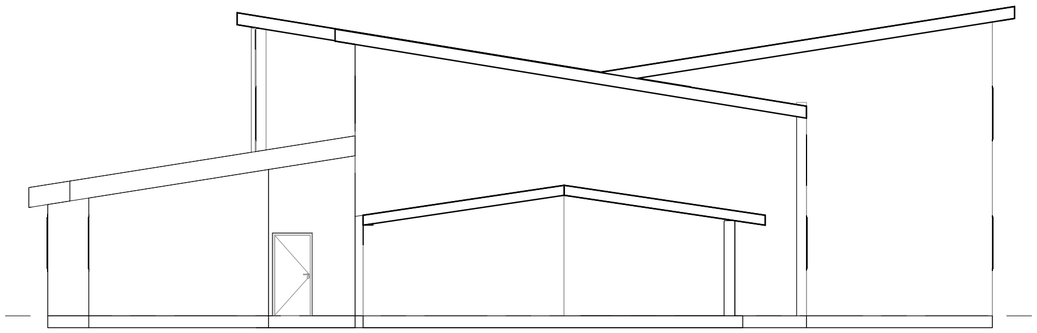

1. Et
0
Vest

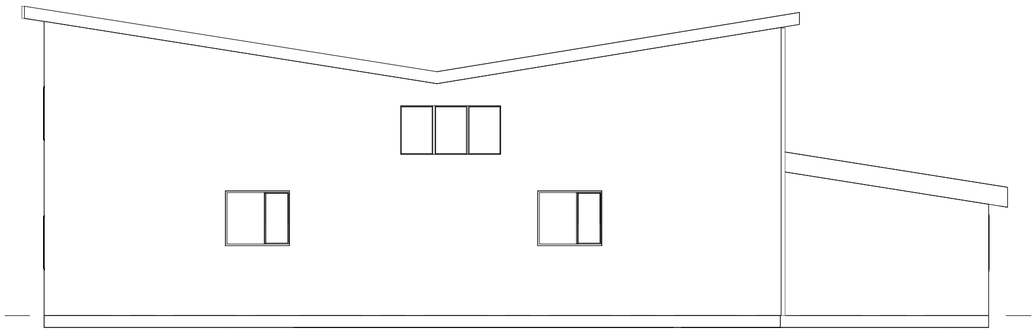

1. Et
0
Øst

NB! Mål på eksisterende bygg må sjekkes på stedet.

Rev	Endring	Utført	Kontr.	Dato

Tegningsnummer

Prosjektnr.

Bygg nr.	Etasje	Fag	Systemkode	Tegn.type	Løpenr

D0193213

ARK : AFRY Ark Studio
Bassengbakken 2, 7042 Trondheim +47 xx xx xx xx

IARK : +47 xx xx xx xx

LARK : Firmanavn
Adresse e-post +47 xx xx xx xx

PGK : Firmanavn
Adresse e-post +47 xx xx xx xx

RIB : e-post +47 xx xx xx xx

RIV : e-post +47 24 10 10

RIE : e-post +47 xx xx xx xx

RIBr : e-post +47 xx xx xx xx

RIG : e-post +47 xx xx xx xx

RIA: e-post +47 xx xx xx xx

Lokasjons fig.

Prosjekt:
Sigerfjord
Gnr xxx / Bnr xxx

Tiltakshaver
:
Sortland Kommune
Adresse

AFRY Ark Studio

Fase:	Ansvarlig :	Tegnet:	Kontrollert :
ANBUDSTEGNING	KFA	ML	KFA

Prosjekt nr:	Dato:	Målestokk:	Format:
D0193213	06/09/24	1 : 100	A2

Fasader

Bygg nr.	Etasje	Fag	Systemkode	Tegn.type	Løpenr	Rev.
						01