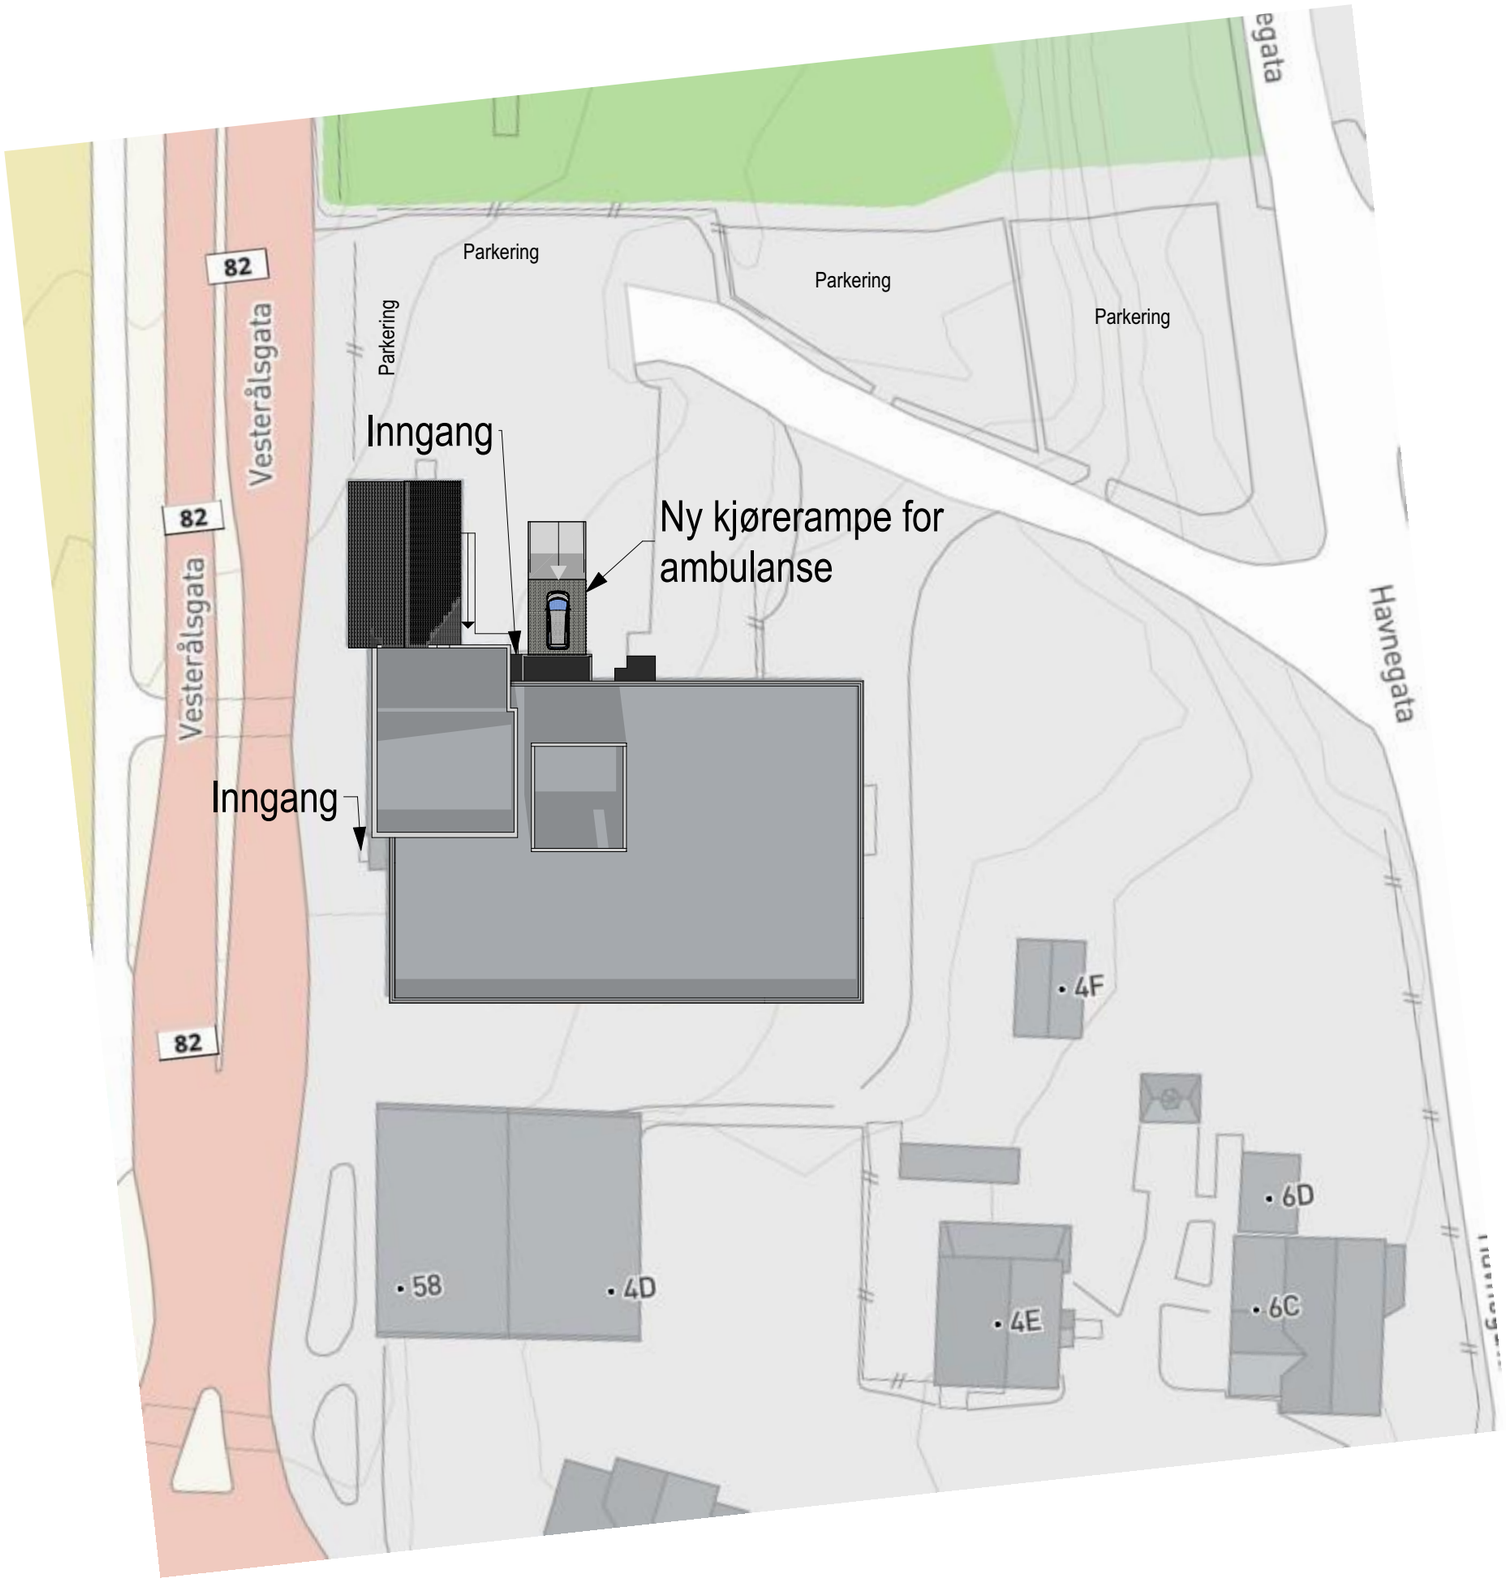


Tegningsnummer:

AC-02

Revisjon:

ARK	Asplan Viak AS Rådgiver Arkitekt	arkitekt@arkitektfirma.no 00 00 00 00
RIB	Firma Bygg Rådgiver Bygg	#### ####
RIV	Firma RIV Rådgiver RIV	#### ####
RIE	Firma Elektro Rådgiver RIE	#### ####
LARK	Firma LARK Rådgiver LARK	#### ####

N

Rev.	Beskrivelse	Dato	Tegn.	Kontr.

Prosjekt:

Sortland kommune Nytt Legekontor

Gnr / Bnr

Gnr/Bnr/Festenr

Oppdragsgiver

Ulrix Eiendom AS

Oppdragstaker

asplan viak

Prosjektfase

Skisse

Dato opprettet	Oppdragsnr.	Koordinatsystem:	Høydedatum:
	xxxxxx-xx	**XXX Sone XX**	**YYY**

Opprettet av:	Kontrollert av:	Målestokk	Format:
		1:500	**A3**

Utomhusplan

Tegningsnummer:

AC-02

Fag Type Etg. Løpenr.

Revisjon

©Tegningen er opphavsrettslig beskyttet og kan ikke kopieres eller benyttes til andre formål uten skriftlig samtykke fra Asplan Viak AS