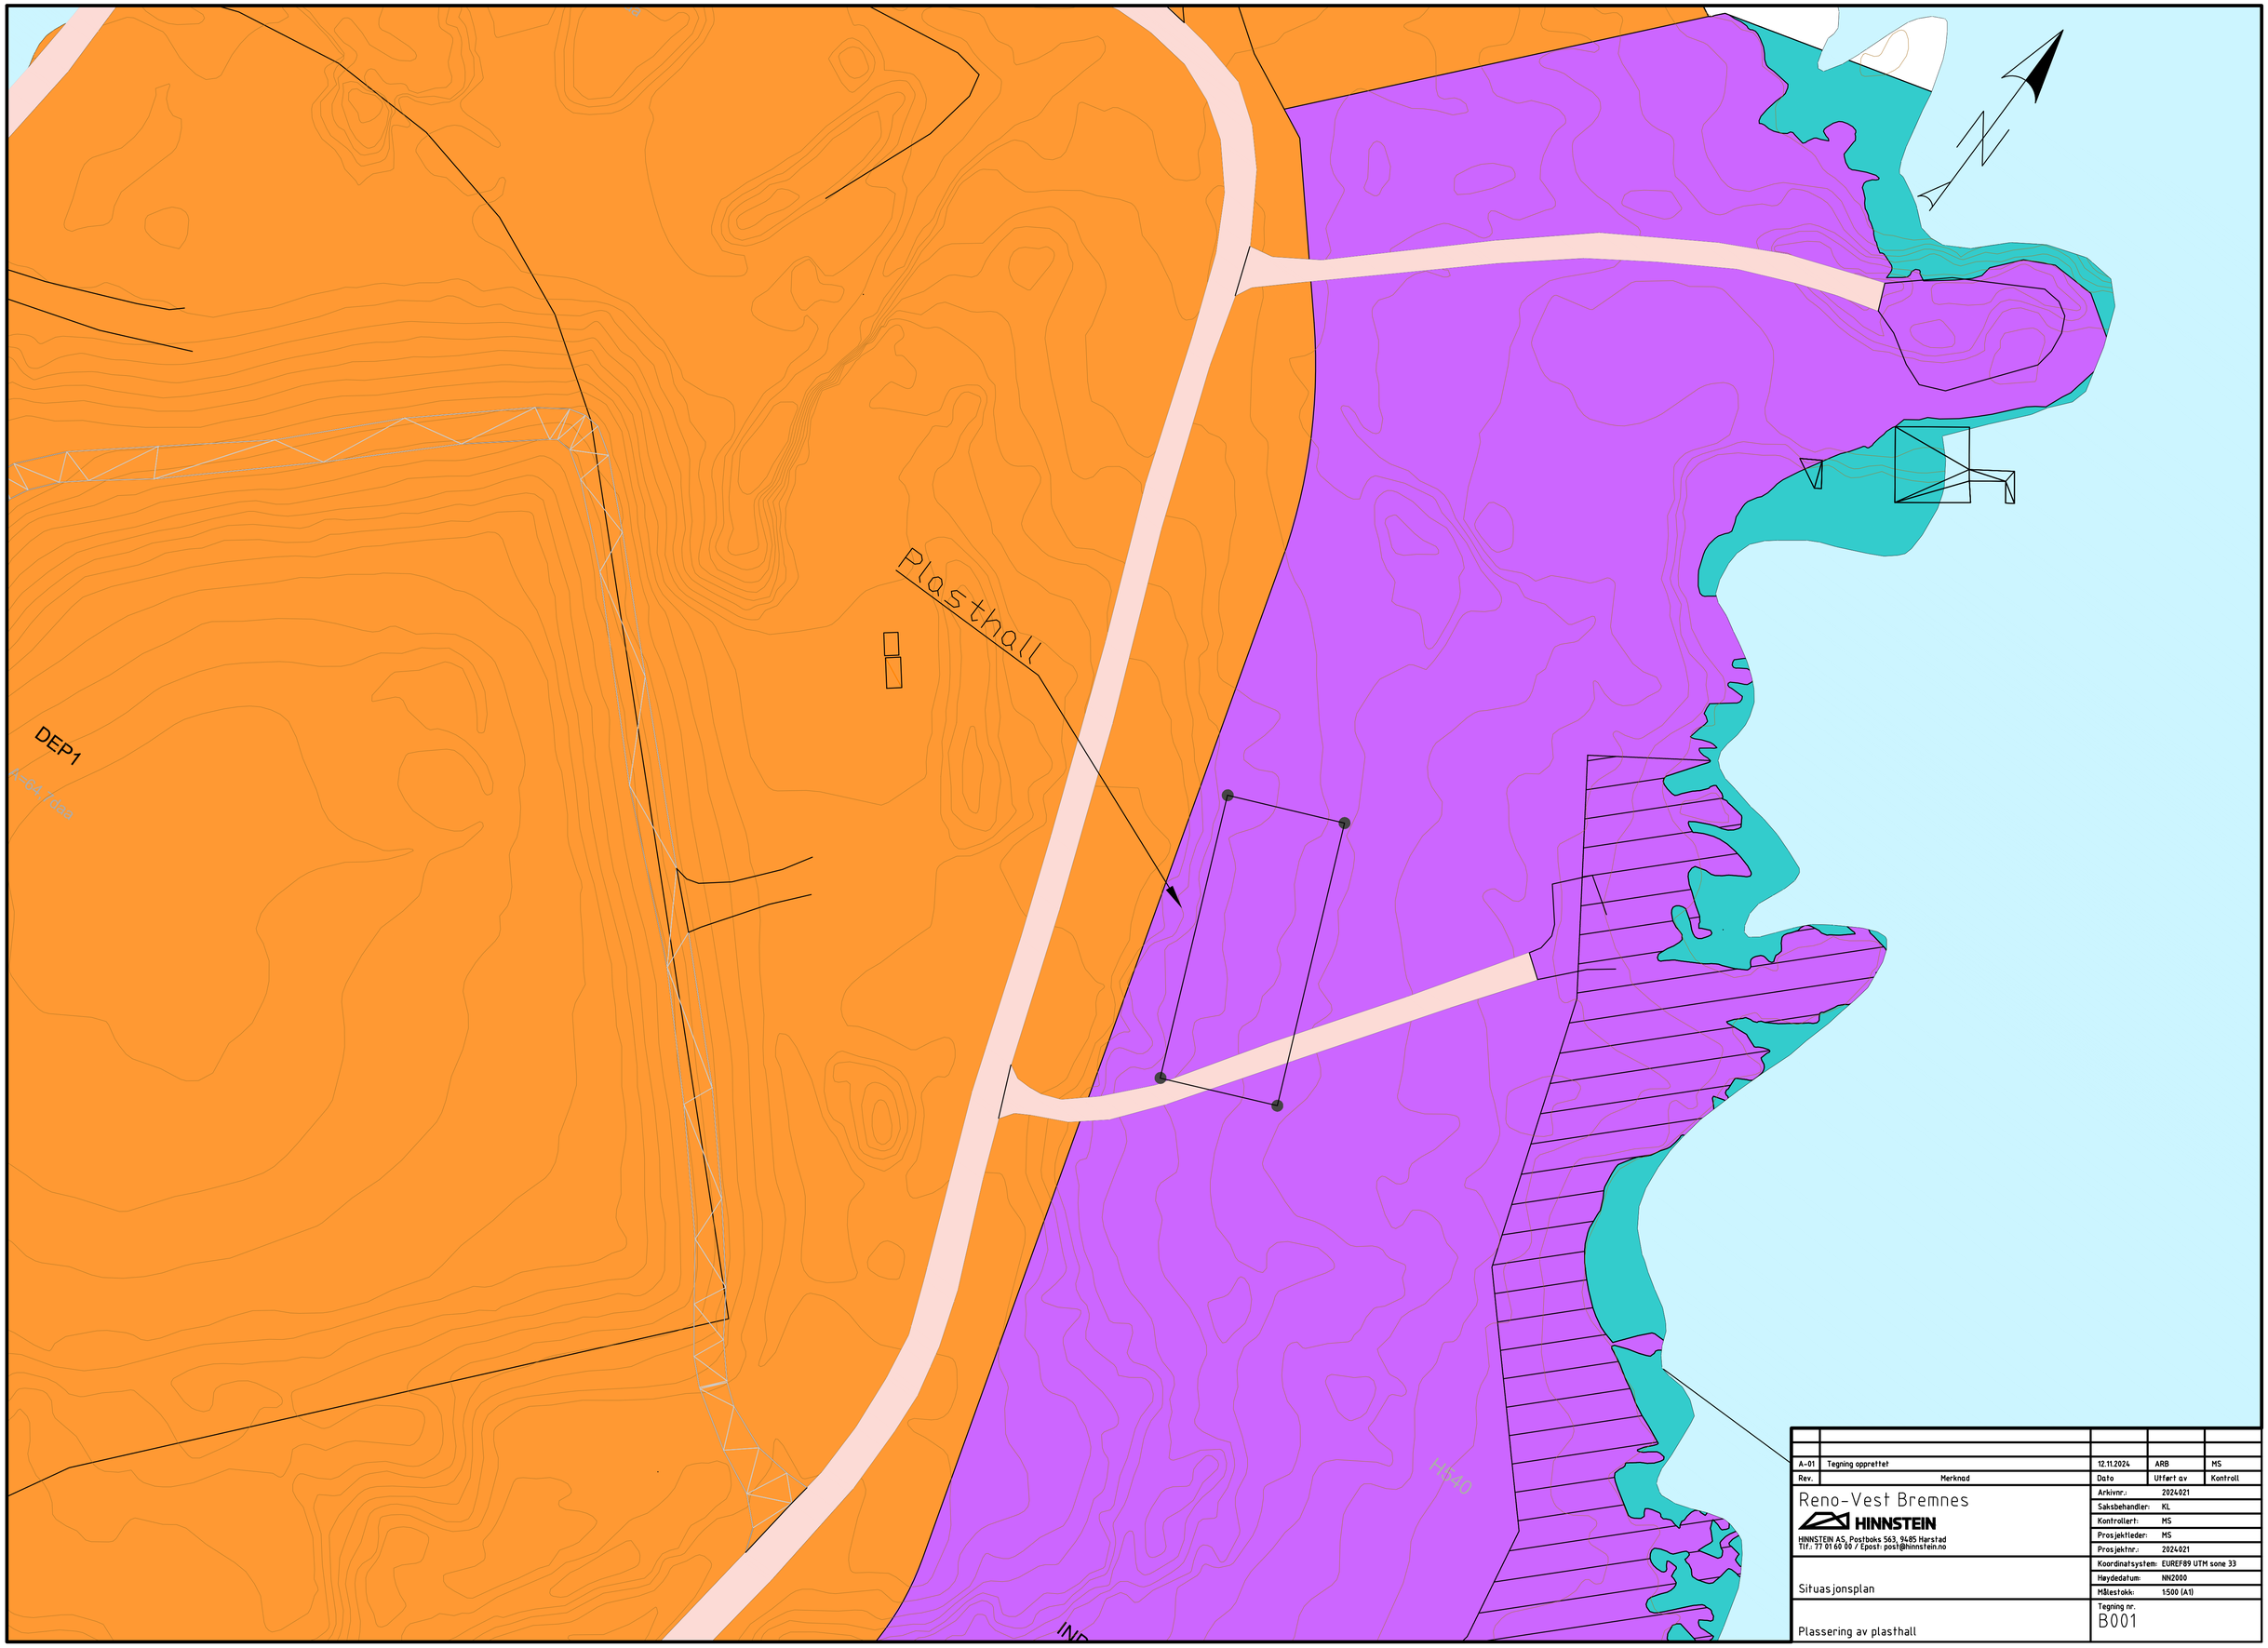


A-01	Tegning opprettet	12.11.2024	ARB	MS
Rev.	Merknad	Dato	Utført av	Kontroll

Reno-Vest Bremnes

HINNSTEIN

HINNSTEIN AS, Postboks 563, 9485 Harstad
Tlf.: 77 01 69 00 / Epost: post@hinnstein.no

Situasjonsplan

Plassering av plasthall

Arkivnr.:	2024021
Saksbehandler:	KL
Kontrollert:	MS
Prosjektleder:	MS
Prosjektnr.:	2024021
Koordinatsystem:	EUREF89 UTM sone 33
Høydedatum:	NN2000
Målestokk:	1:500 (A1)
Tegning nr.	B001