
Søknad om tilbygg Sortland 45/13

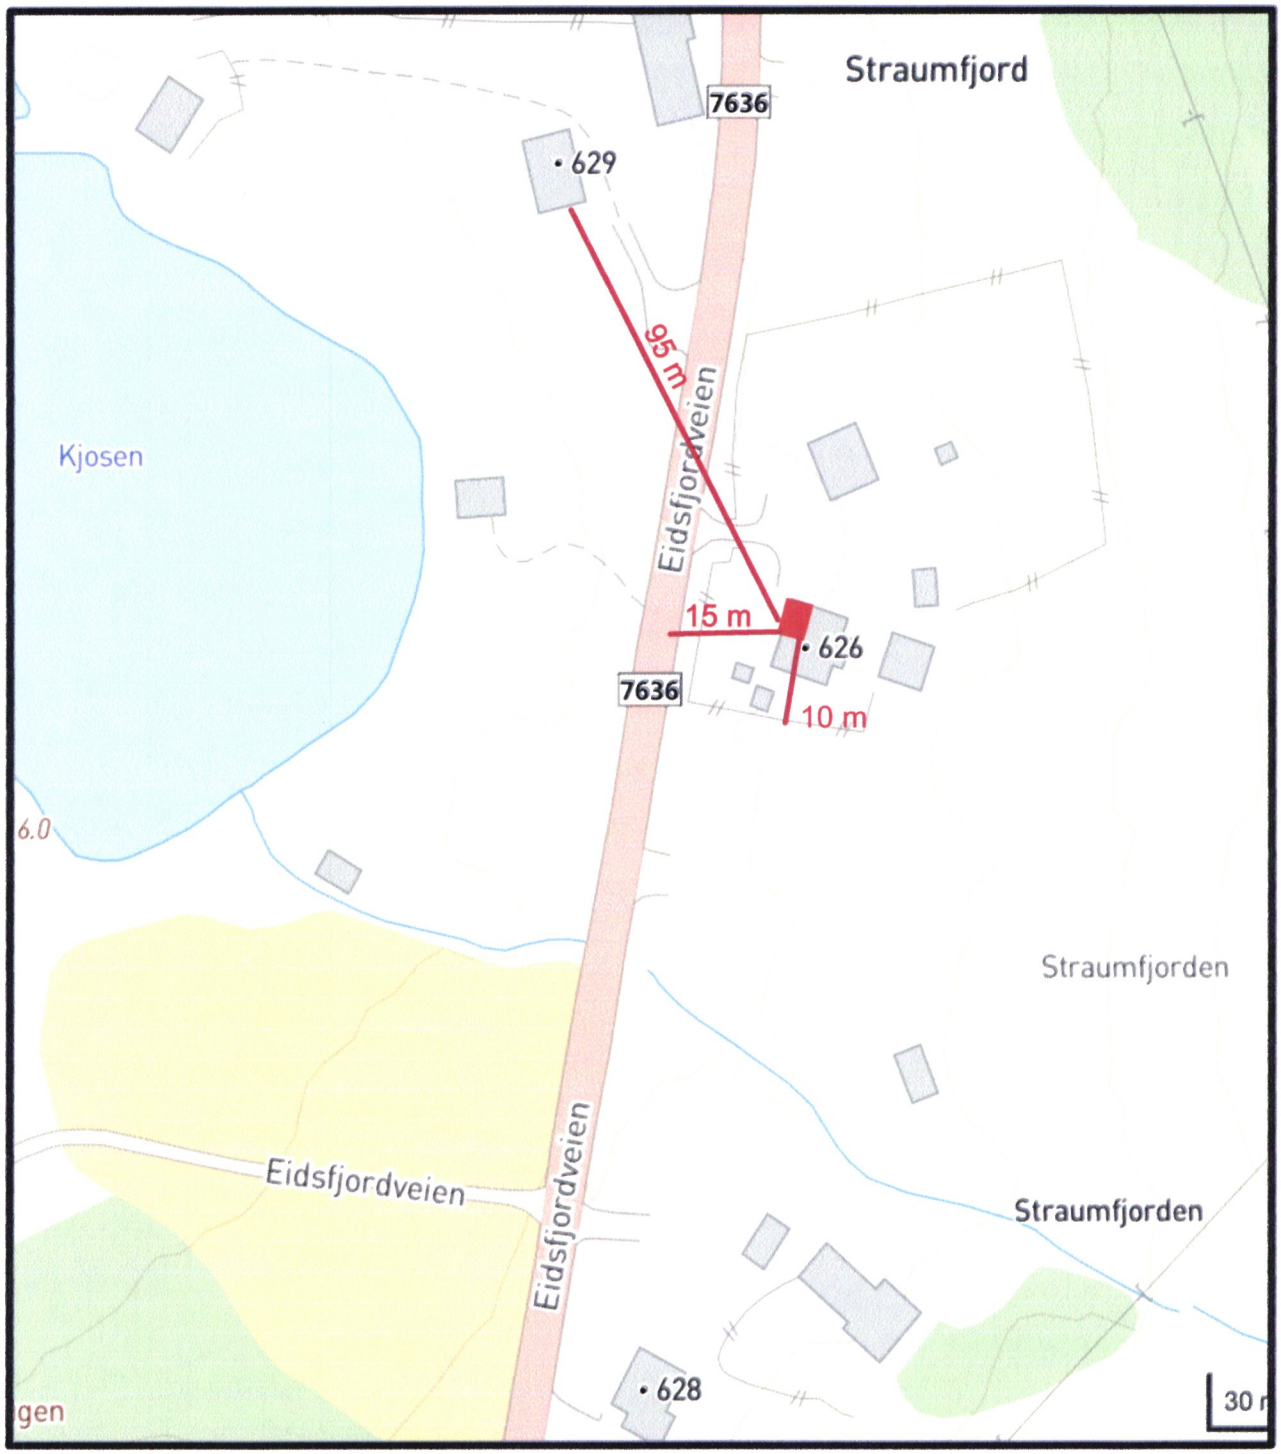

Planlagt tilbygg oppå eksisterende garasje

15 m — Avstand tilbygg - fylkesveg

95 m — Avstand tilbygg - nærmeste bebyggelse (feriehus som sporadisk brukes sommerstid)

10 m — Avstand ubebygd naboeiendom