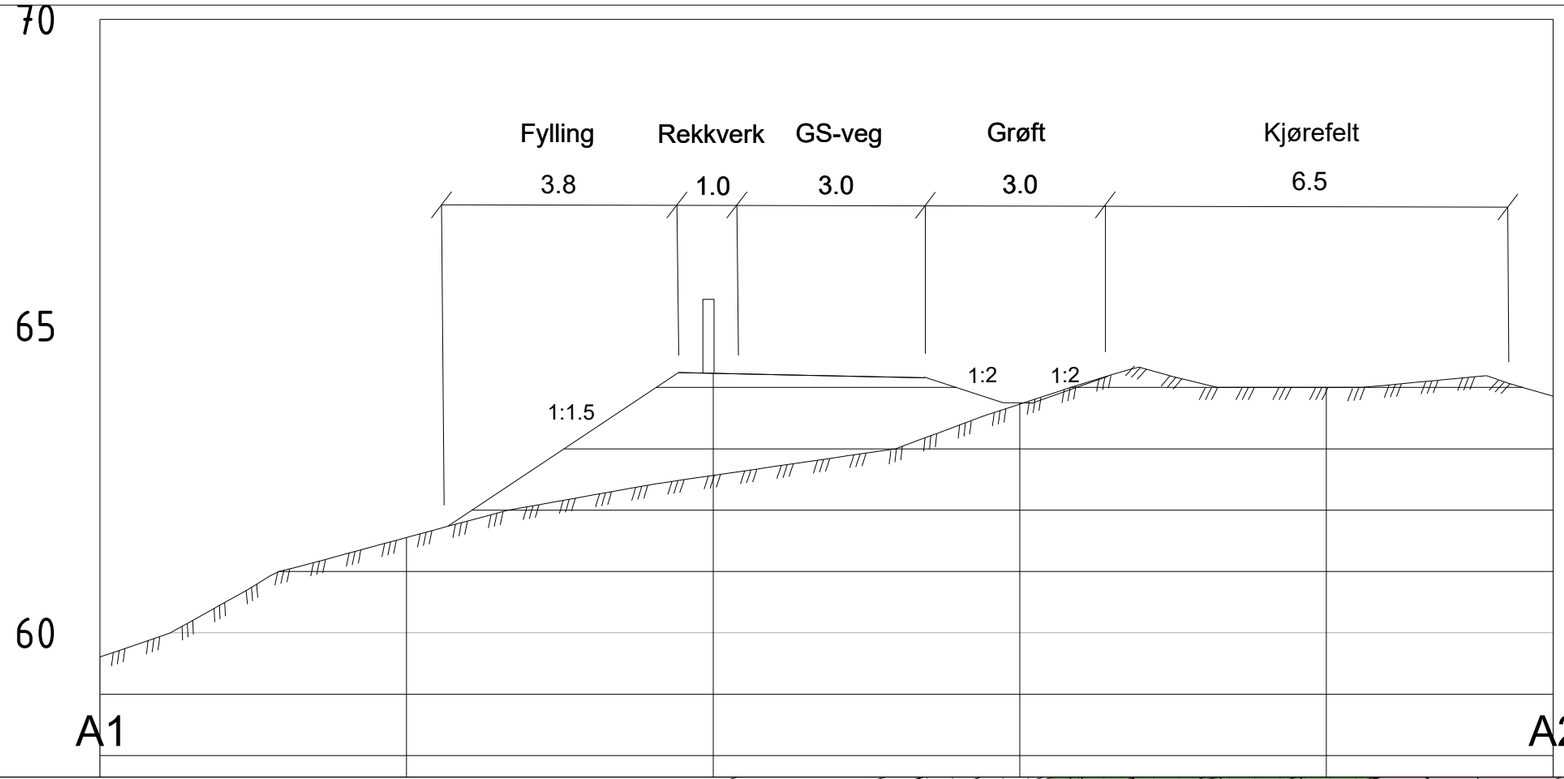


PLAN1

Prosjekt: **Gang- og sykkelvei Vesterveien**	Kontroll prosjekt: Sign..: **EEO** / Kontroll:
Tiltakshaver: **Sortland kommune** **Vesterålsgata 57** **8400 Sortland**	Gnr./Bnr./Festenr.: **15/879/1**
Prosjekterende: **Plan1 AS**	
© Alle rettigheter tilhører utførende for prosjektering, kopiering eller bruk av disse tegningene er forbudt uten skriftlig samtykke	Dato: **11.02.25**
Tegning: Snitt GS-vei mot gbnr. 15/879/1 campingplass	Målestokk: **1:100/1:200 i A3** Tegningsnr..: / Rev.: