


PROFIL: Fortau2 - NR1

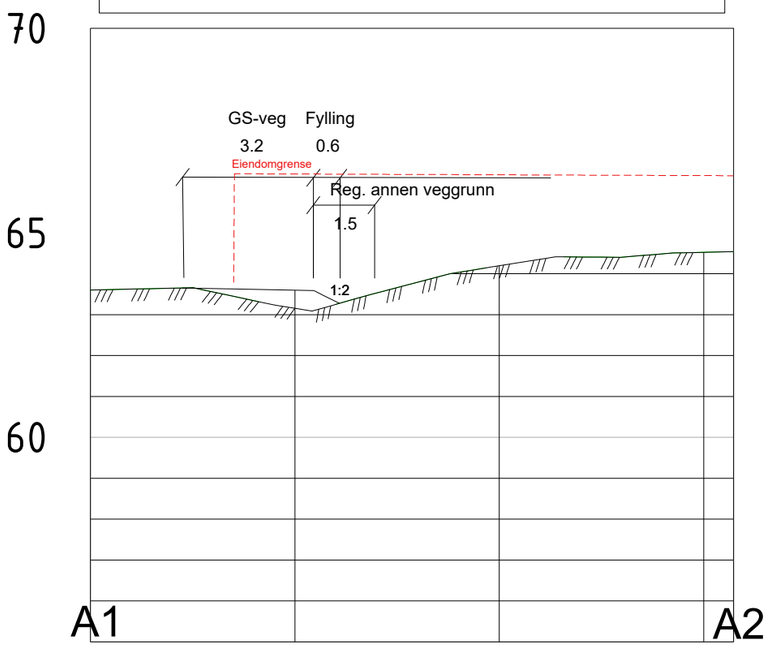


PROFIL: Fortau2 - NR2

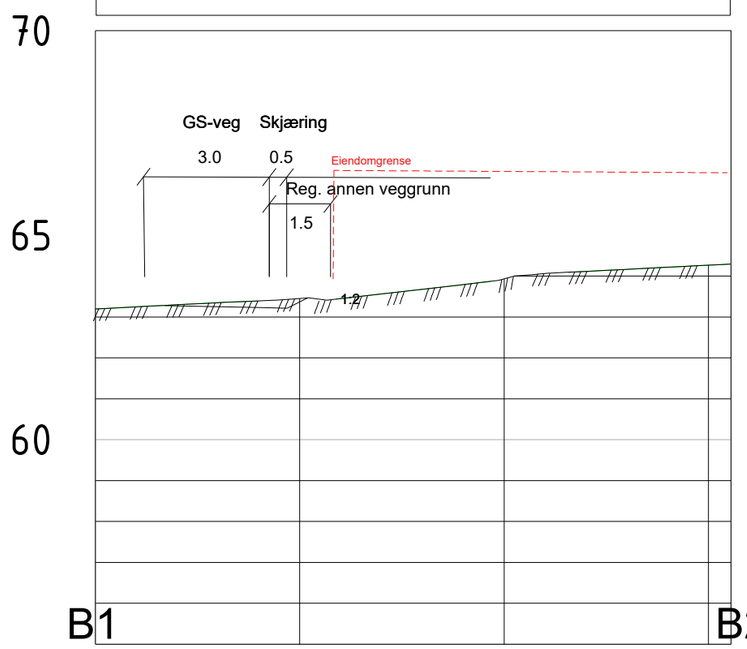

PROFIL: Fortau2 - NR3

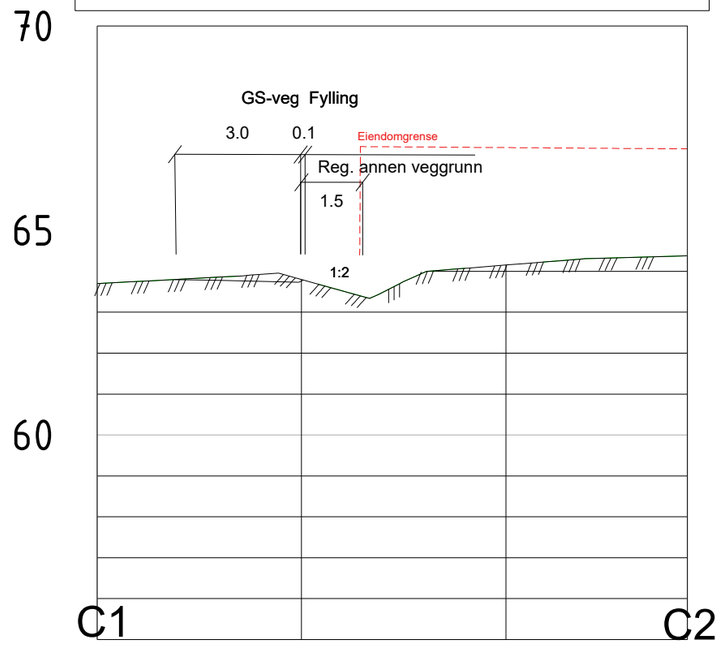

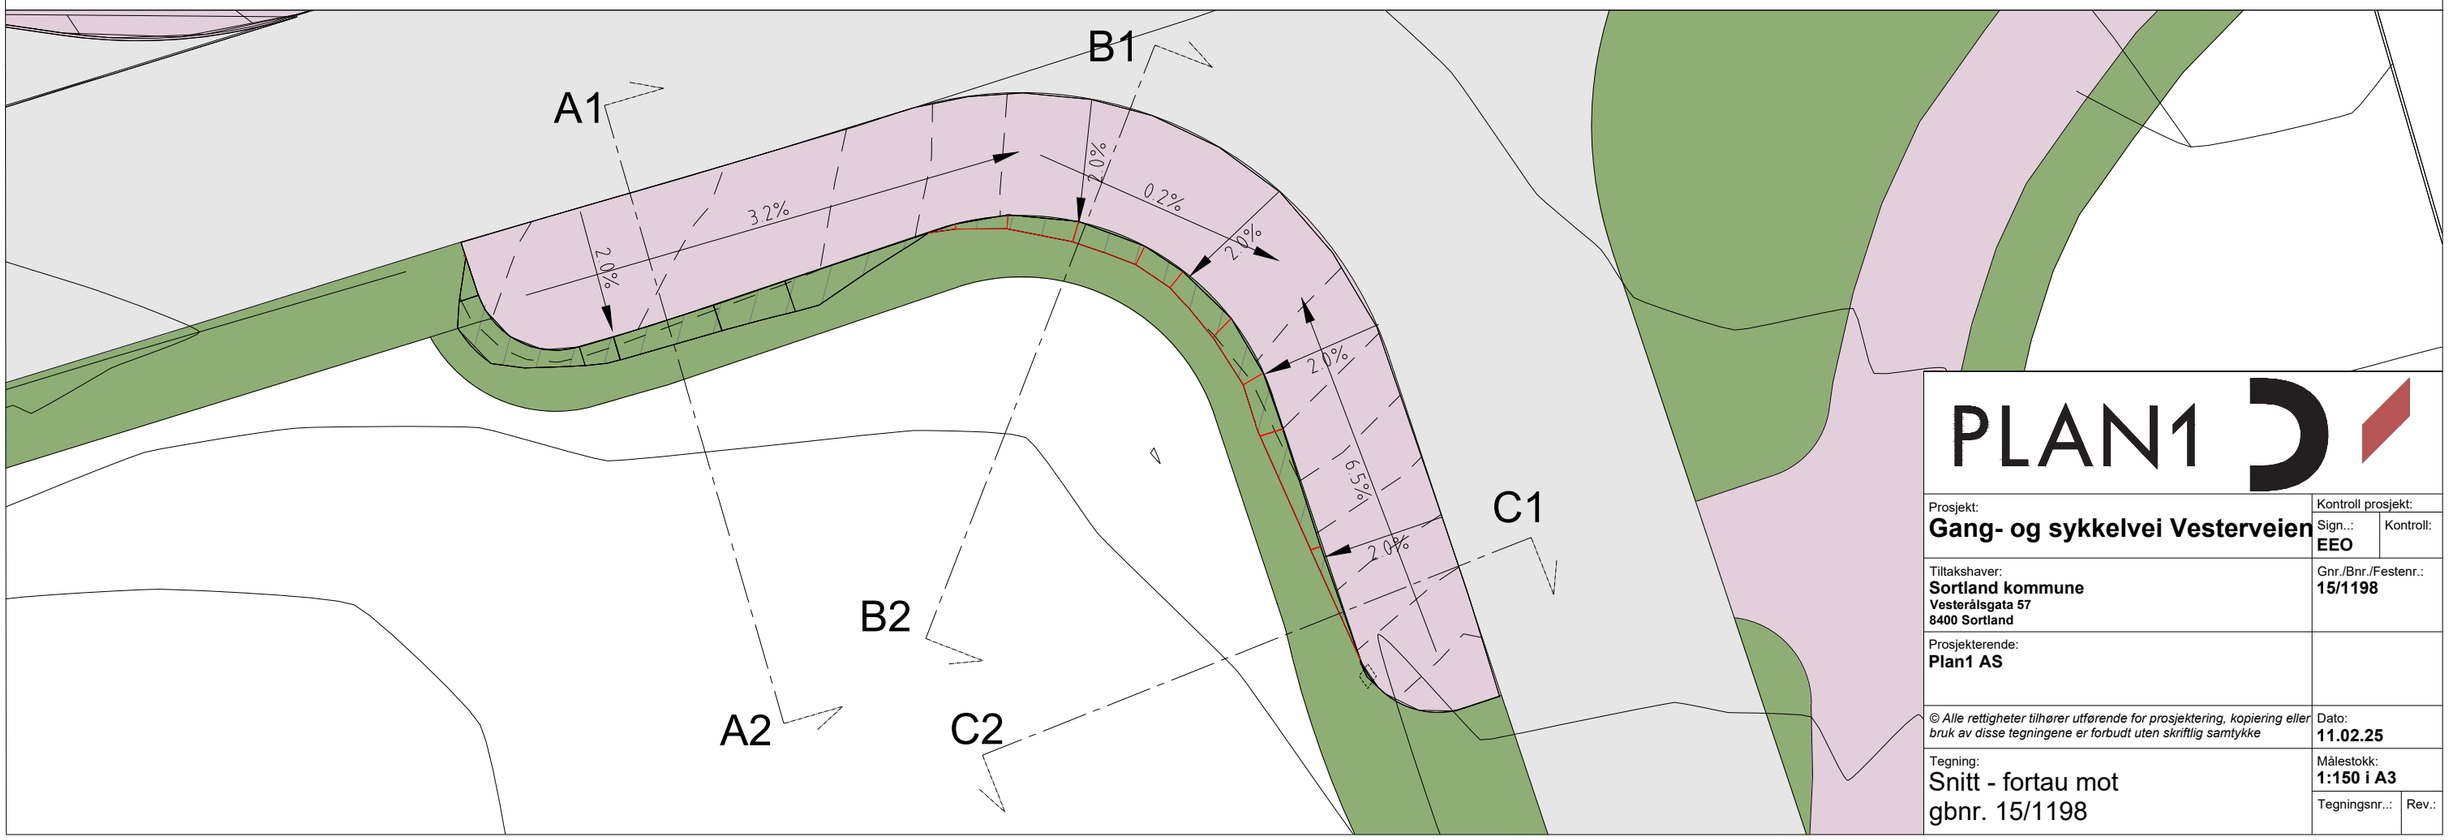

PLAN1

Prosjekt: **Gang- og sykkelvei Vesterveien**	Kontroll prosjekt: Sign..: **EEO** / Kontroll:
Tiltakshaver: **Sortland kommune** **Vesterålsgata 57** **8400 Sortland**	Gnr./Bnr./Festenr.: **15/1198**
Prosjekterende: **Plan1 AS**	
© Alle rettigheter tilhører utførende for prosjektering, kopiering eller bruk av disse tegningene er forbudt uten skriftlig samtykke	Dato: **11.02.25**
Tegning: Snitt - fortau mot gbnr. 15/1198	Målestokk: **1:150 i A3** Tegningsnr..: / Rev.: