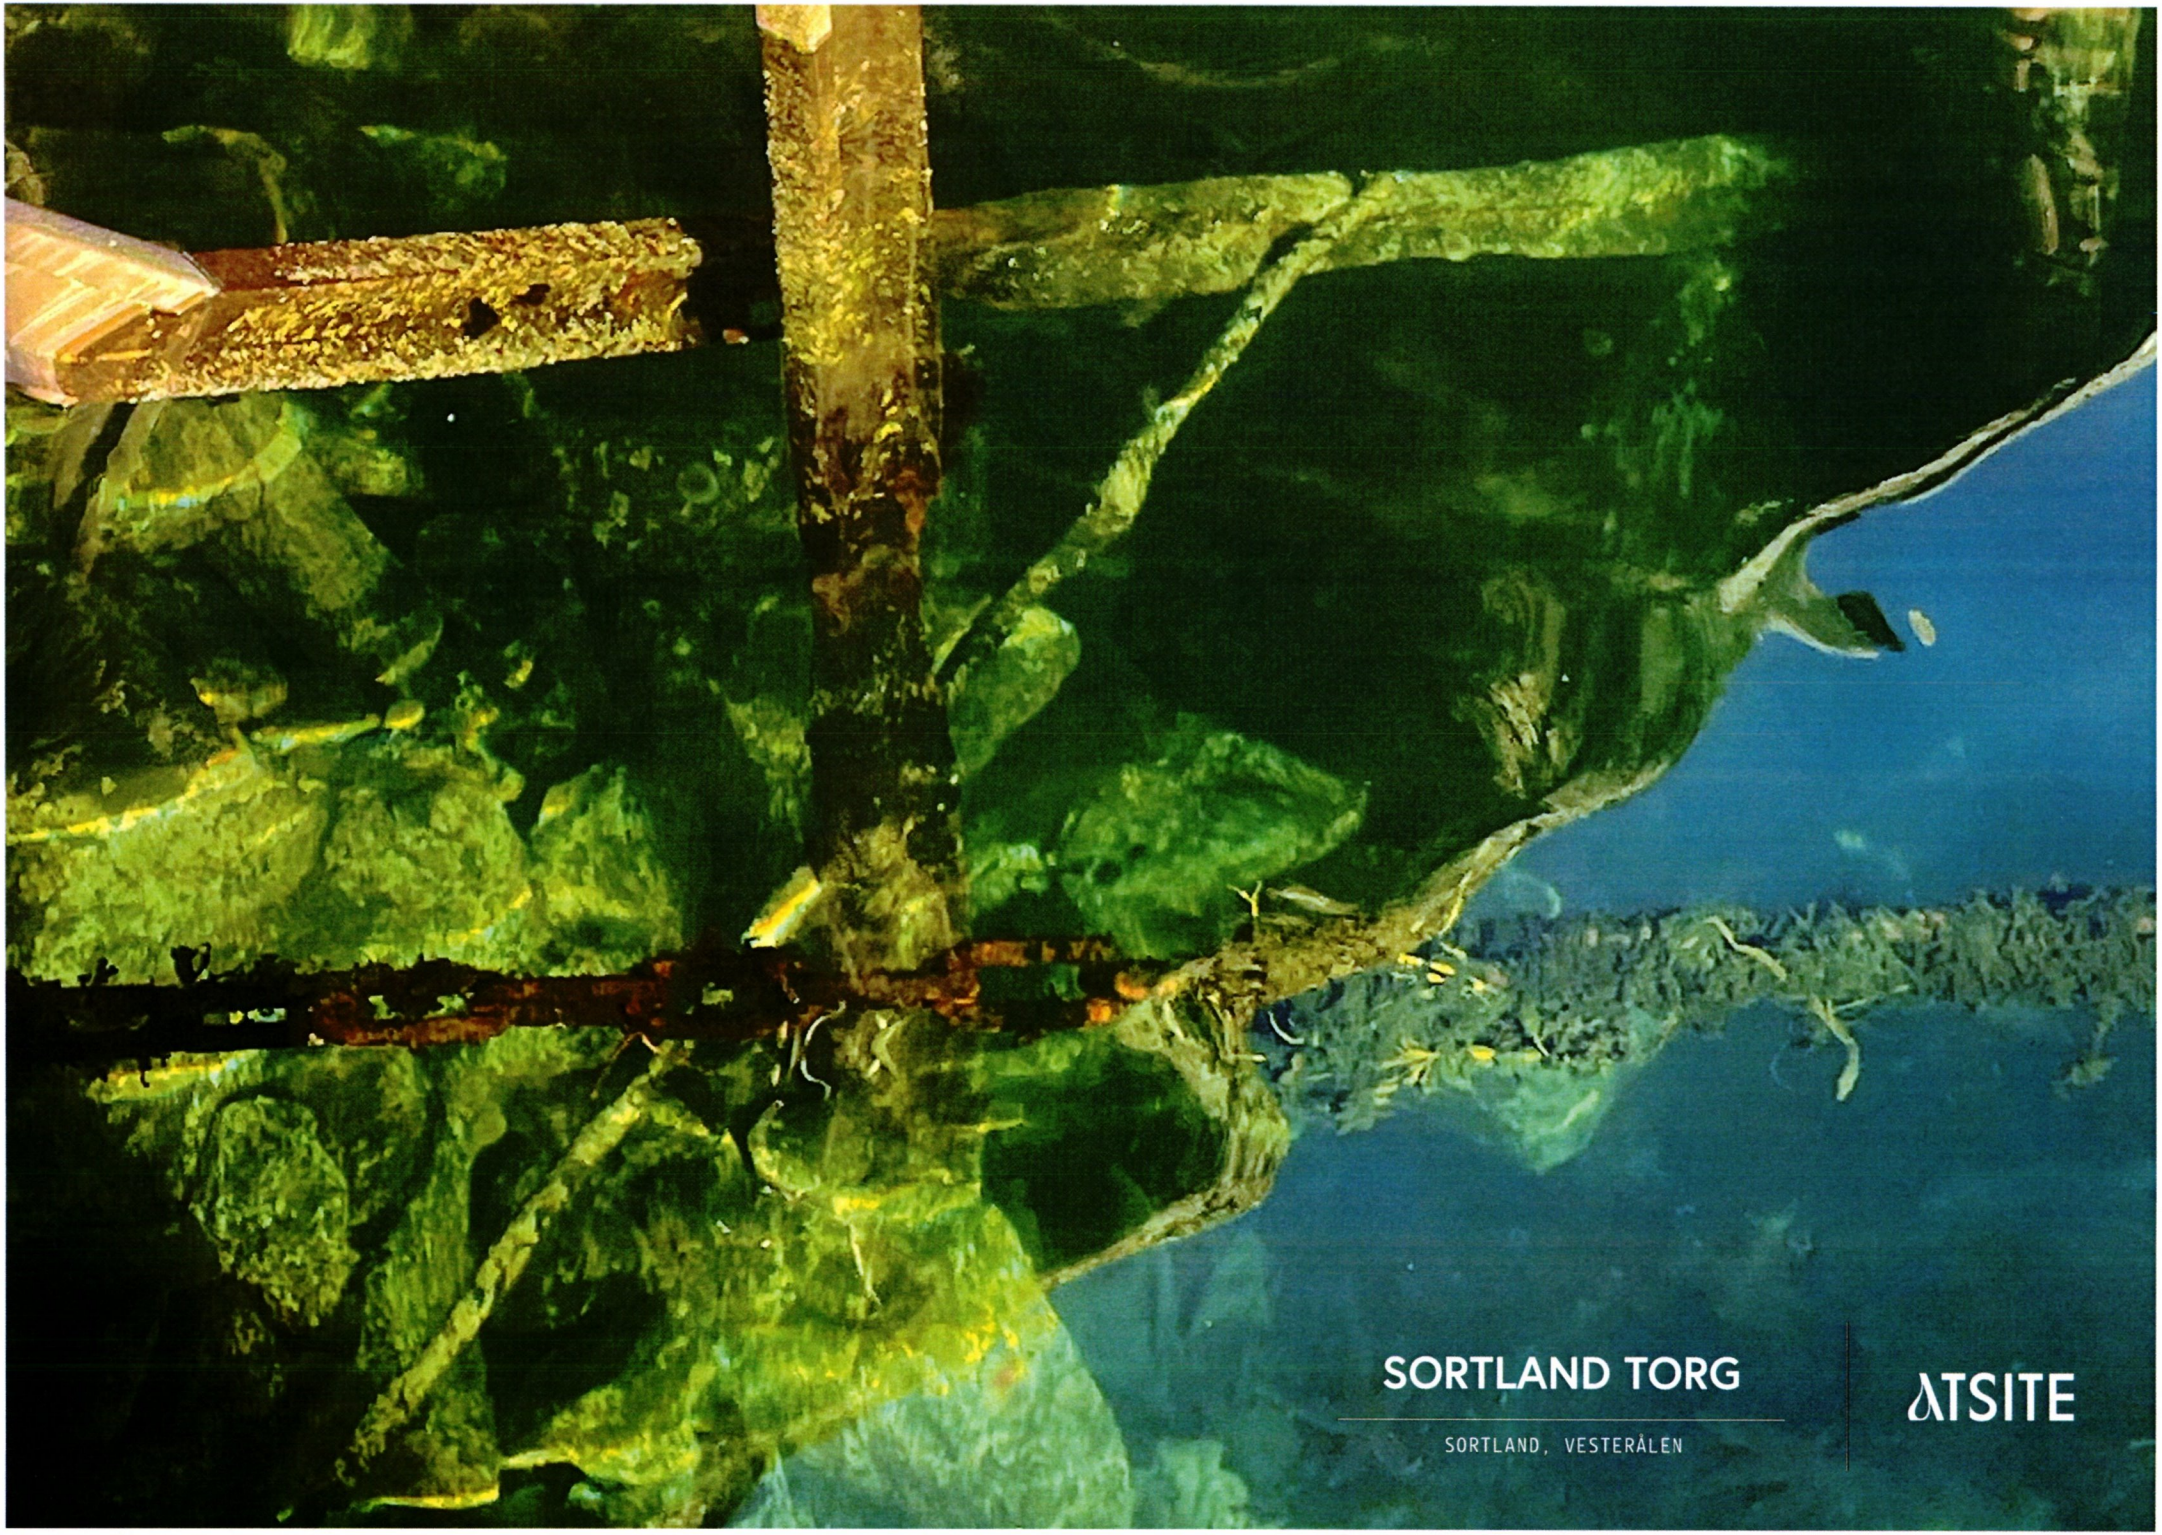

SORTLAND TORG
SORTLAND, VESTERÅLEN
ATSITE


SORTLAND TORG

1. Beliggenhet
2. Konsept
3. Skisseprosjekt
4. Kartleggingsfase
   - Materialpalett
   - Havneparken
   - Havnetorget
   - Situasjonsplan
   - Prinsippsnitt
5. Vinterdrift

ATSITE

1. BELIGGENHET

Sortland torg i hjertet av byen

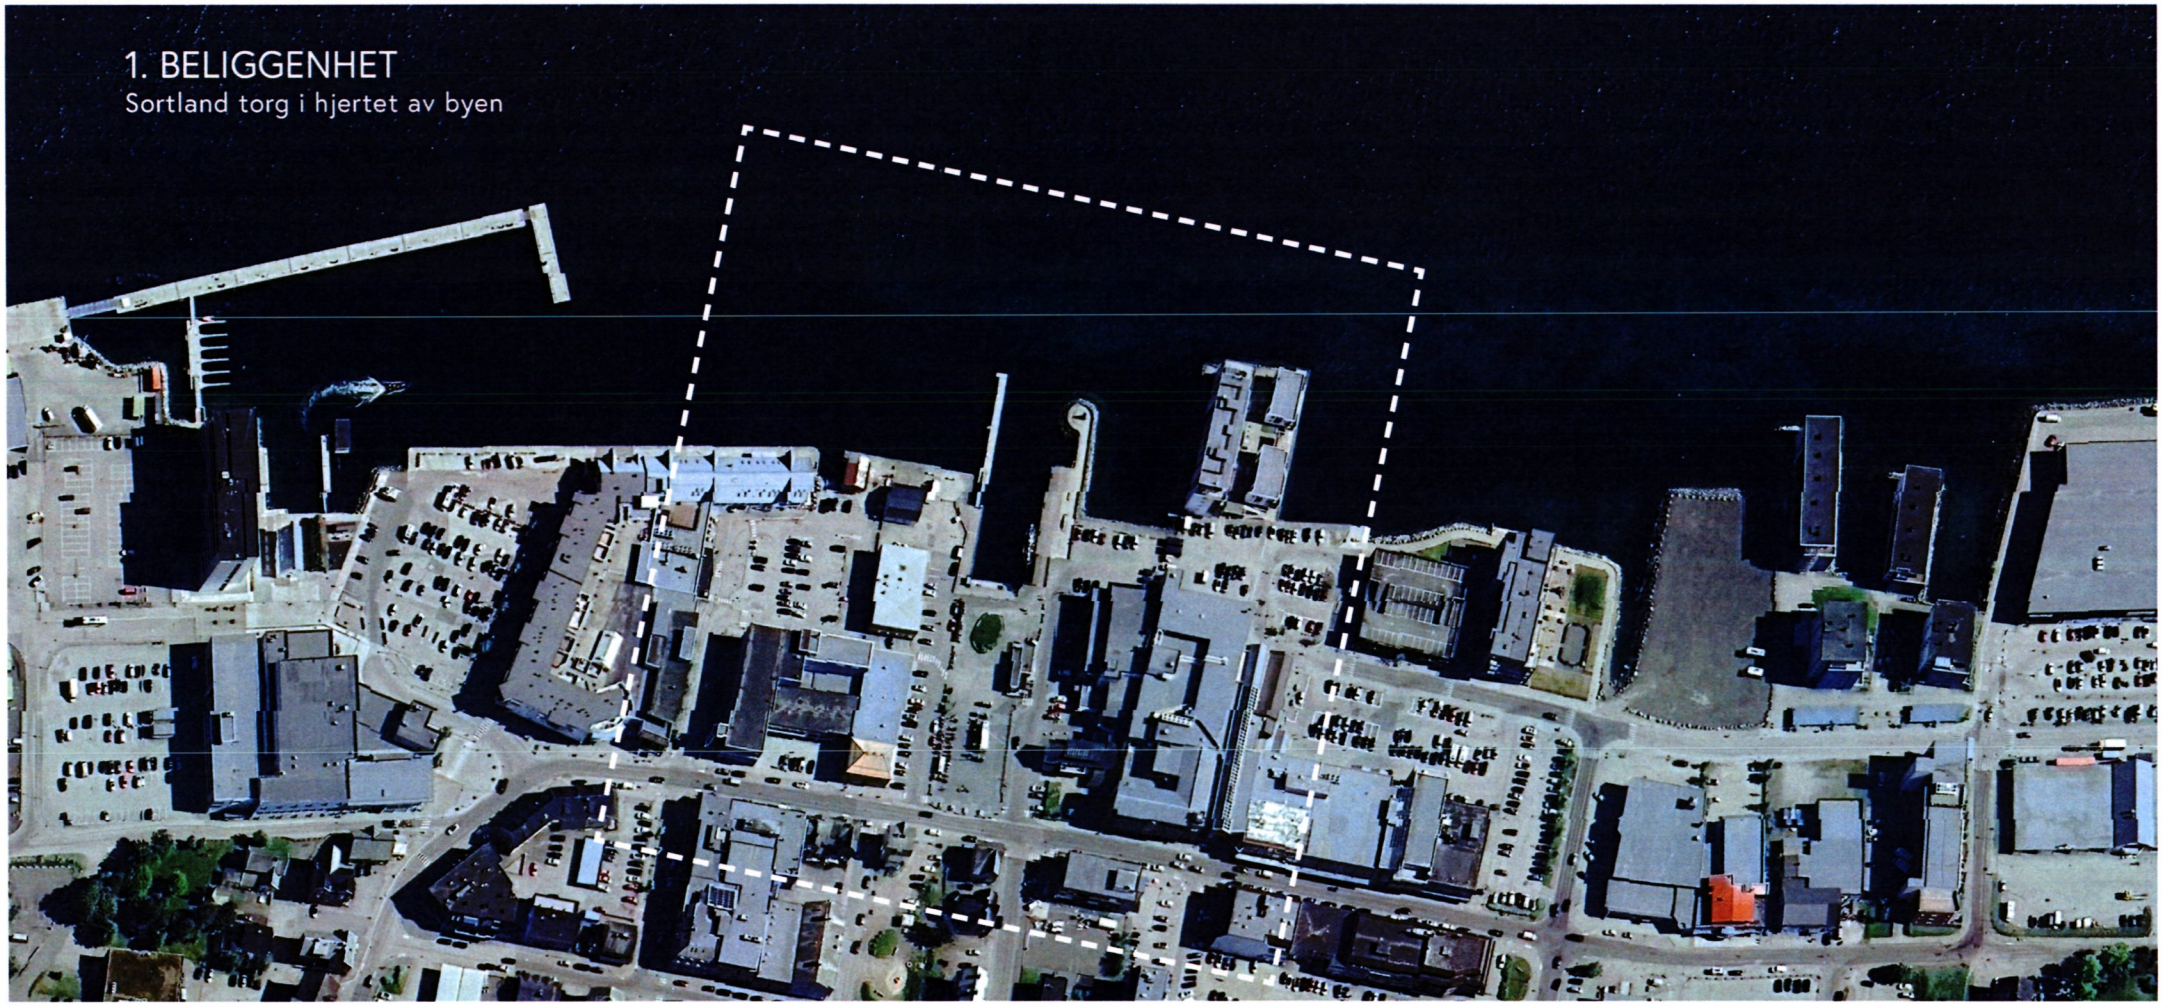




viktige gangakser



90% asfalt i sentrum



10% grønt

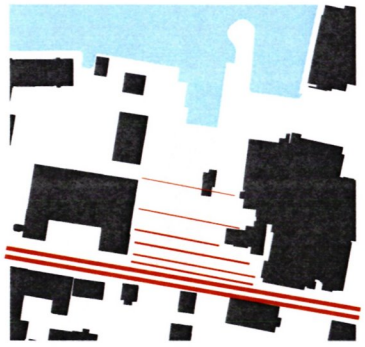

støy fra veien




bebyggelse rundt torget


ATSITE

2. KONSEPT


Konseptet tar utgangspunkt i landskapssystem, stedets historie og byens struktur. Disse flettes sammen på torget og inspirerer til romkanter, vegetasjon, program og materialitæt.

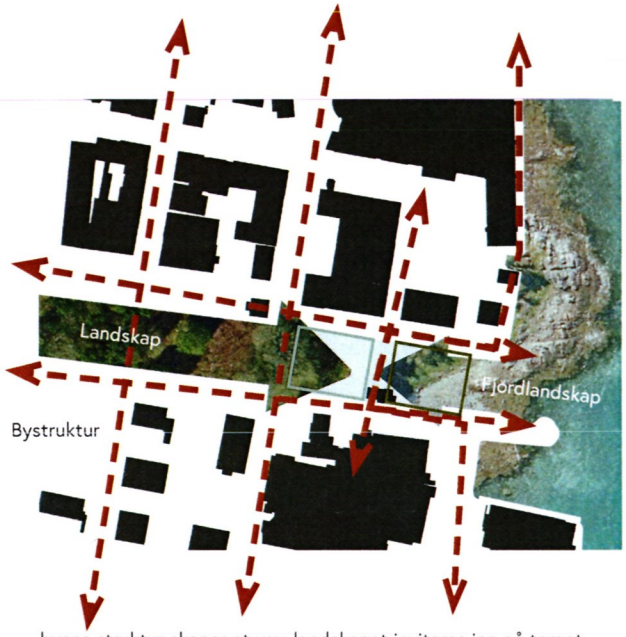

byens struktur skaper et vev, landskapet inviteres inn på torget

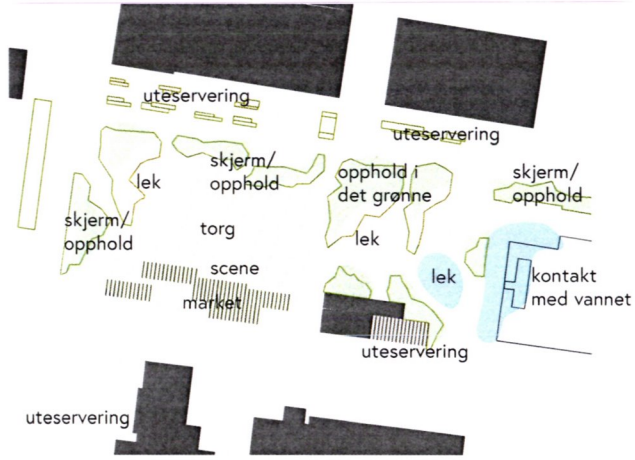

Program, soner til aktivitet og rekreasjon

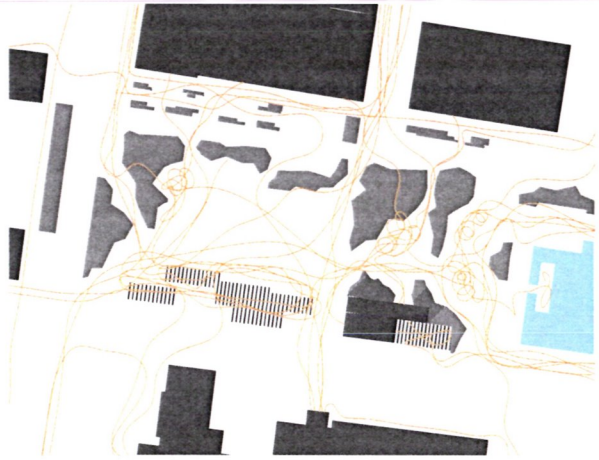

bevegelsesmønster, fotgjengere og romlig oppbygging

LANDSKAPETS LAG



Landskap/Skog



Kulturlandskap



Bystruktur




Strandsone

ATSITE

3. SKISSEPROSJEKT

Sortland torg skal bli **byens hjerte** – et fleksibelt og levende byrom som inviterer til daglig aktivitet, arrangementer og samvær. Et sted hele Sortland kan være stolt av. **Redusert asfalt og økt innslag av grønne områder** vil skape et **innbydende, frodig byrom** som fremmer trivsel og bærekraft. Torget deles i to soner - Havnetorget og Havneparken.

Lokalbefolkningens involvering står sentralt i prosessen, slik at torget speiler innbyggernes ønsker og behov. Resultatet blir en møteplass som knytter mennesker sammen, fremmer sosial inkludering og styrker Sortland som en by preget av fellesskap, bærekraft og lokal identitet.

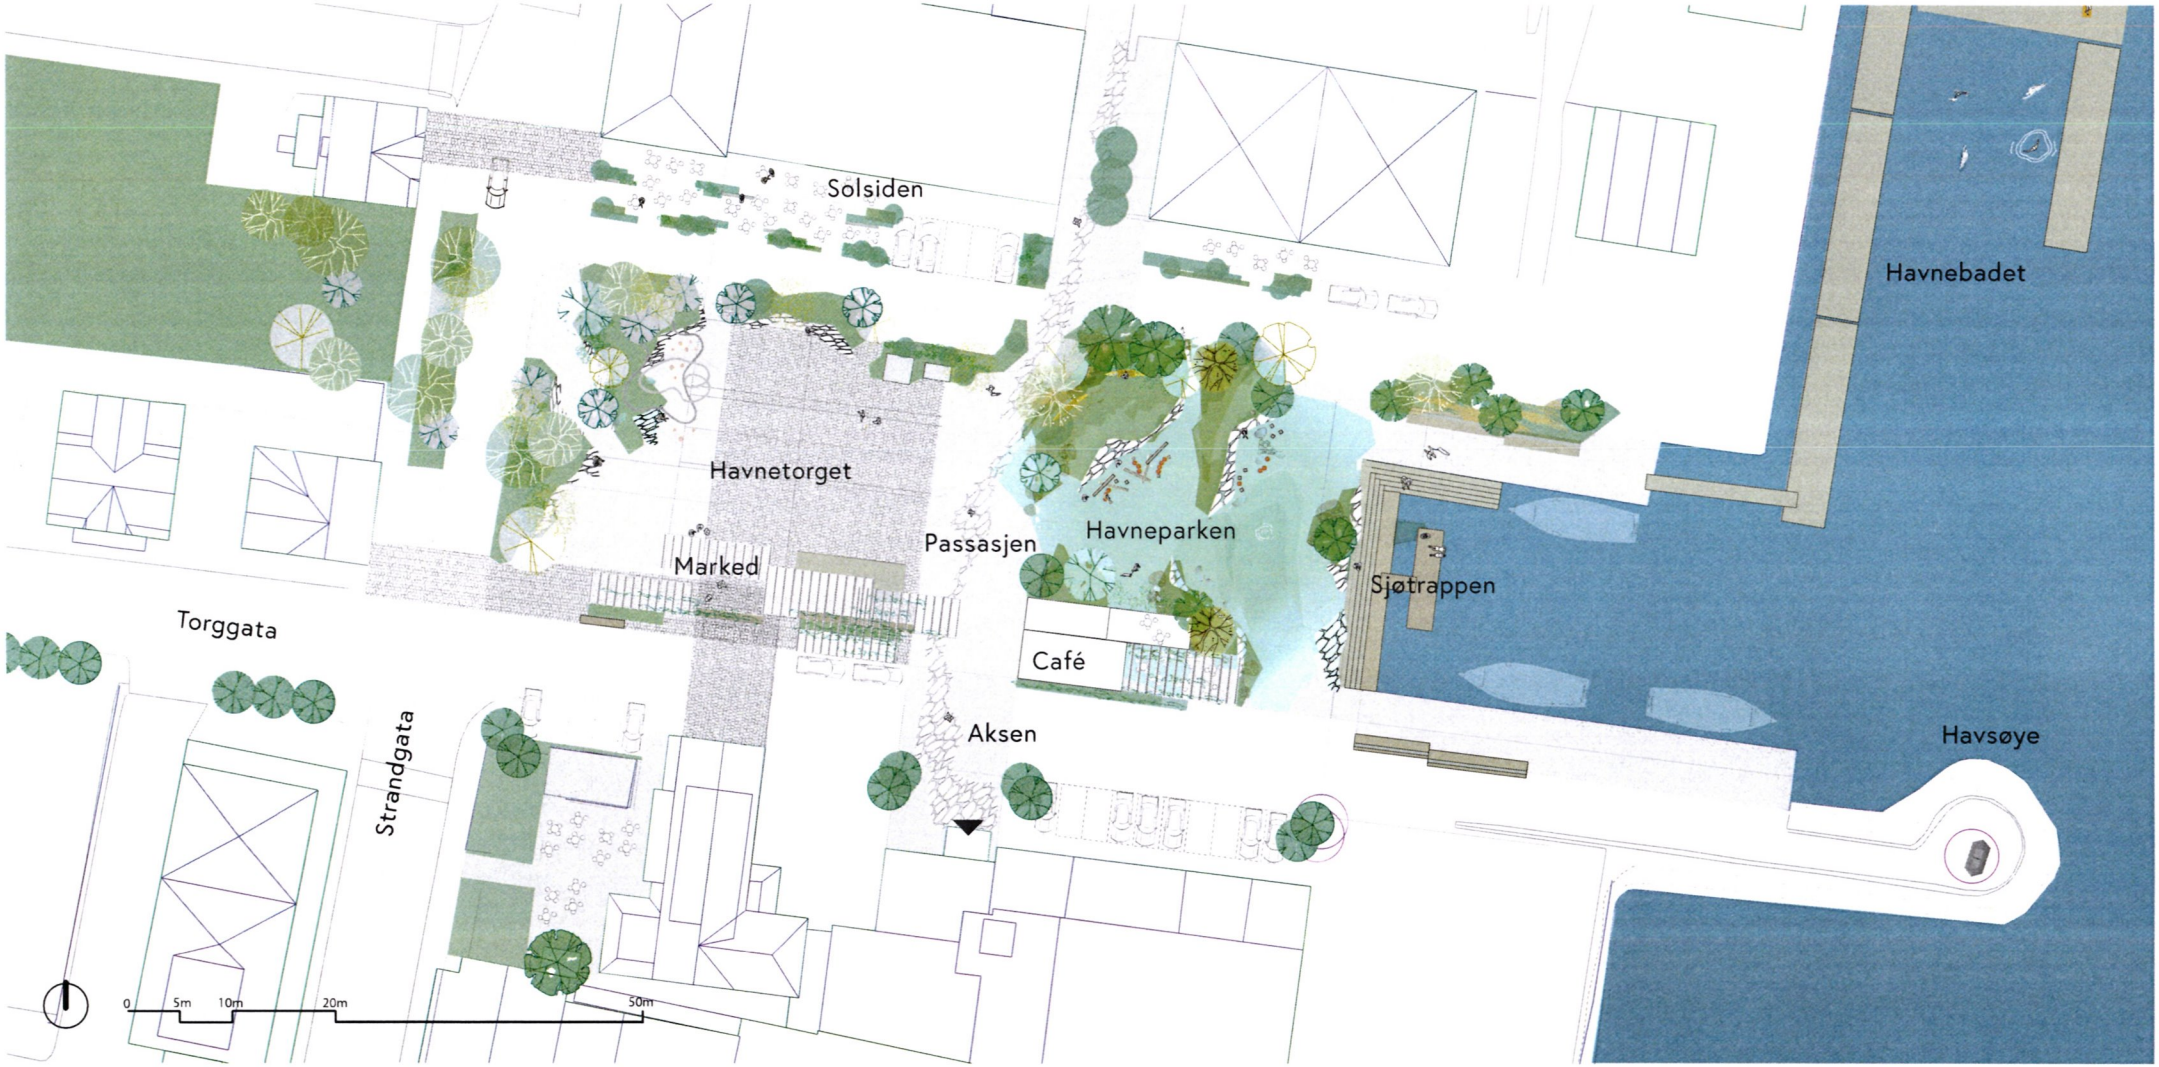

Illustrasjonsplan 1:500

ATSITE

REFERANSER

Havnetorget


marked


konsert


gjenbruksstein



urban ramme å sitte på



plantekasser

Havnetorget skjermer mot veien med grønn beplantning og legger til rette for **markeder og byliv.**

Havneparken


kant som sitteelement

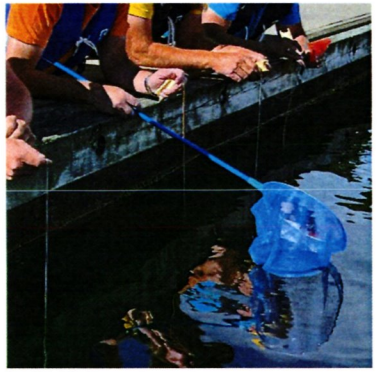
krabbefiske

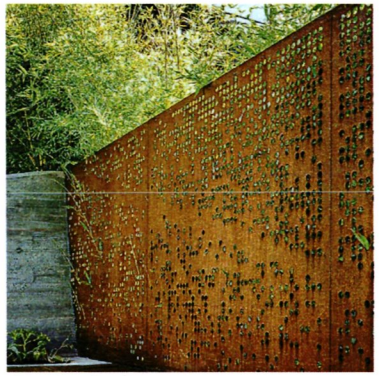
skjermende elementer


klatrenett mellom stein


lekeelementer

Havneparken åpner seg mot vannet og trekker fjordlandskapet inn i byen, med **rekreasjon og lek** som hovedpremisser.

Vegetasjon


stedstilpasset natur


artsvariasjon


høstfarger


klatreplanter


vinter

ATSITE

4. KARTLEGGINGSFASE







Fokus og metode for gjenbruk

- bruken av gjenbruksmaterialer bidrar til å formidle en **bærekraftig fortelling** som støtter **torgets verdier** og miljøprofil
- gulvet settes sammen av **ulike belegningsstein** som danner et unikt mønster
- gjenbrukte belegg kan kreve **behandling**, som sliping, for å oppfylle krav til **universell utforming**
- **lekelementene** er **gjenbrukte** og stimulerer både kreativiteten og nysgjerrigheten
- forskjellige gjen-, eller ombrukte elementer forteller **Vesterålens historie**

ATSITE

MATERIALPALETT

ATSITE

gjenbruksstein




gjenbruksstein, 372m² kartlagt,



1 gatestein granitt, 25m² kartlagt




2 teglstein, 30m² kartlagt

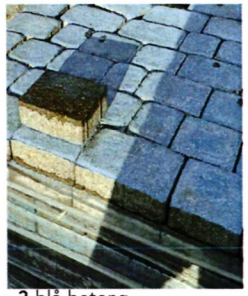

3 blå betong, 40 m² kartlagt



4 granittstein, 5m² kartlagt

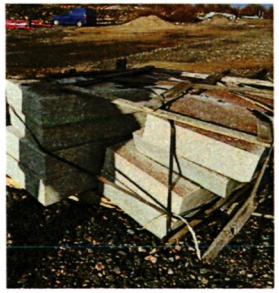

5 granittstein 5 m² kartlagt



6 fassadeplater 260m² kartlagt



7 granittstein 3m² kartlagt

materialer



fallsand, **ikke kartlagt**



plen, rullegress, **ikke kartlagt**



plantefelt stauder, **ikke kartlagt**



treverk, referanse kantutforming, **ikke kartlagt**



netting, kartlagt



trær og busker, delvis kartlagt, **en del må kjøpes inn**


kanter



betongkant, 117 løpemeter kartlagt



granittkant,115 løpemeter kartlagt

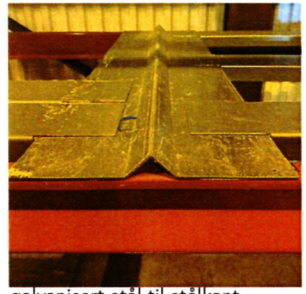

galvanisert stål til stålkant 20cm, 96 løpemeter kartlagt




stålkant 45cm, **ikke kartlagt**



kumringer forskjellige størreslser, kartlagt

elementer/lek

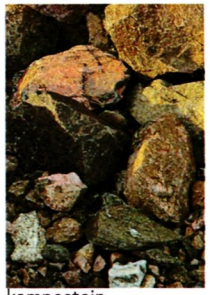

kampestein, 30+ stk kartlagt



betongelement benk, 2 stk kartlagt




treverk balanselek, 6+ stk kartlagt



bøyer/blåser, 7+ stk kartlagt



snurre, 1 stk kartlagt

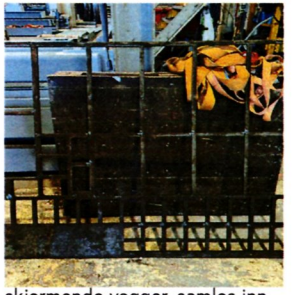


skjermende vegger, samles inn på SMT



sykkelstativer, 8+ stk kartlagt

SITUASJONSPLAN

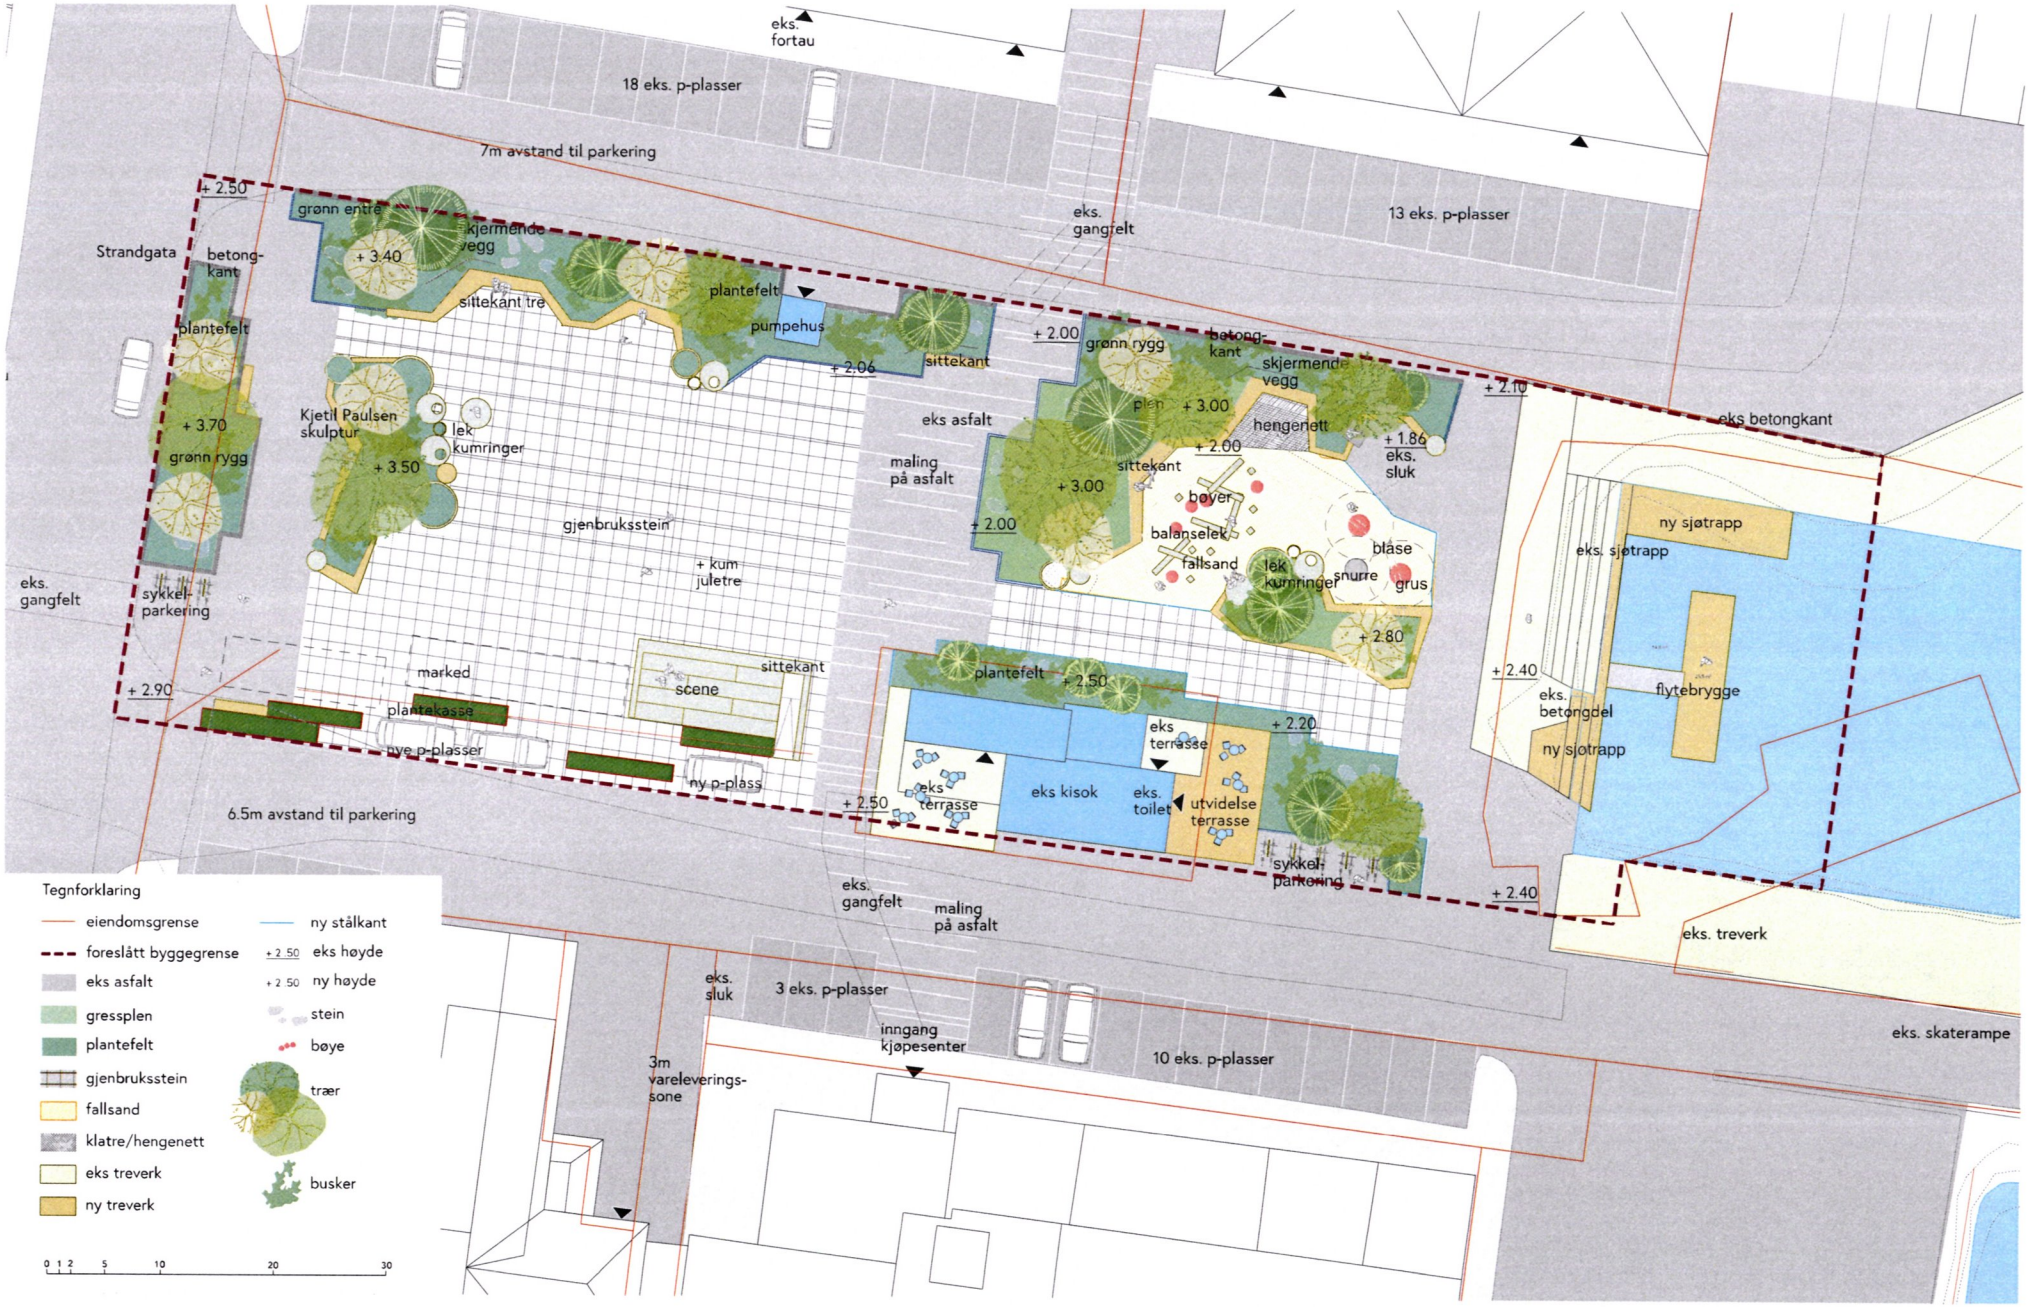

ATSITE

HAVNETORGET



Collage Havnetorget entré

- de nye grønne øyene bygges opp på dagens høydenivå
- langs gaten markeres grensen mot trafikken med en tydelig betongkant
- kantene på øyene er utformet med variasjon og tilbyr sitte- og lekemuligheter
- gjenbruksgulves skal bli til et vev av ulike stein
- planteutvalget er variert og har som mål å skape en beplantning der plantene beskytter hverandre mot vær og vind


HAVNEPARKEN



Collage Sjøtrappen og Havneparken


- Havneparken skaper en myk kontrast til Havnetorget
- en brøytbar forbindelsesvei til vannet utformes med gjenbruksbelegningsstein
- skjermende øyer har kantutforming som inviterer til opphold
- en romslig lekeareal med ulike gjenbrukte elementer stimulerer til kreativ lek
- den eksisterende sjøtrappen utvides
- kiosken får en større terrasse, med mulighet for at toalettet kan brukes av alle

PRINSIPPSNITT

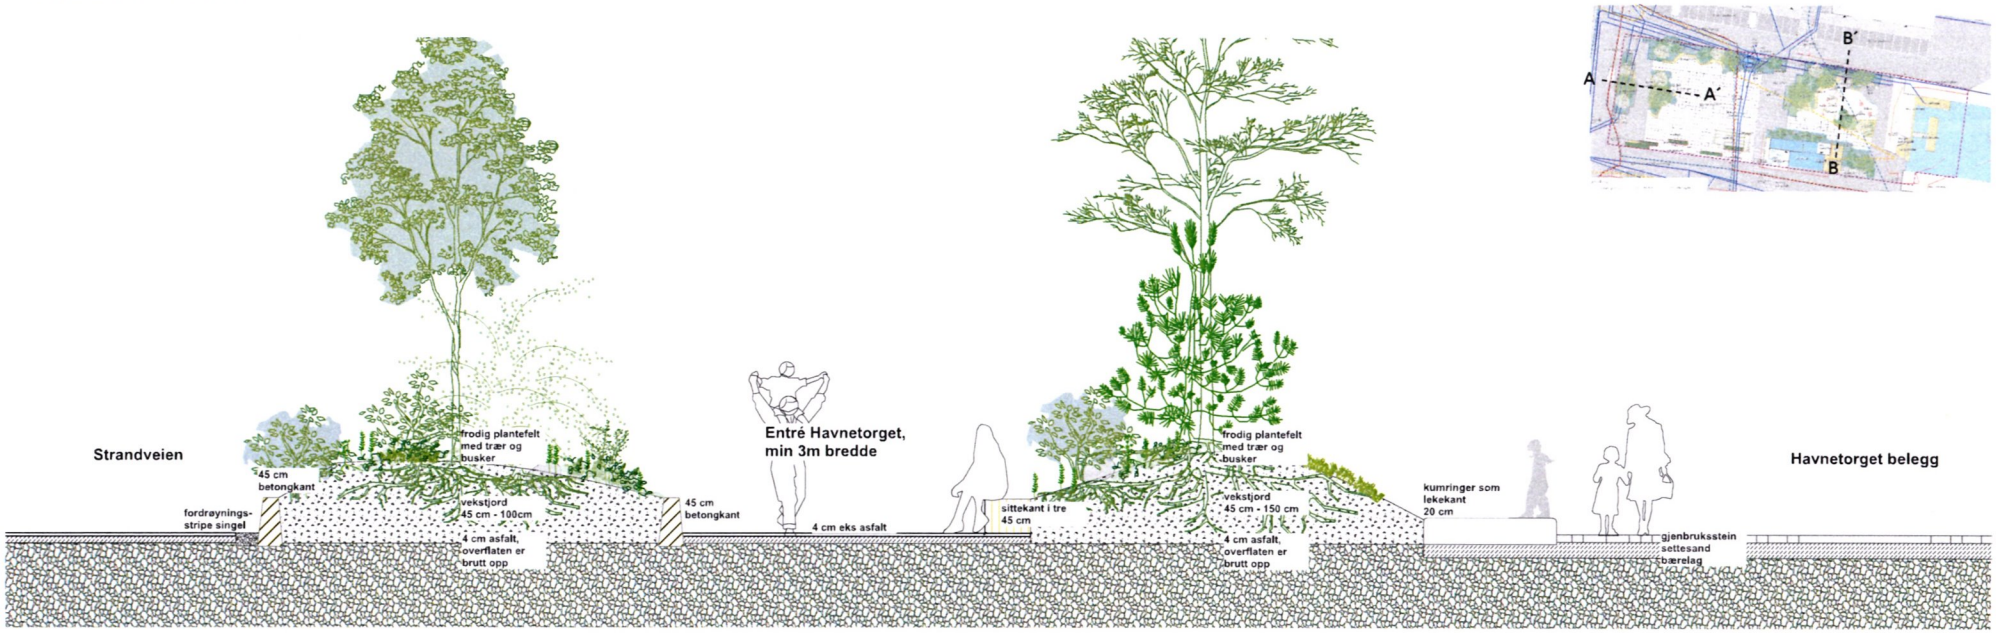

Prinsippsnitt AA´, uten målestokk

Asfalten fjernes delvis for å sikre drenering av jordmassene og integrering av gjenbruksbelegget

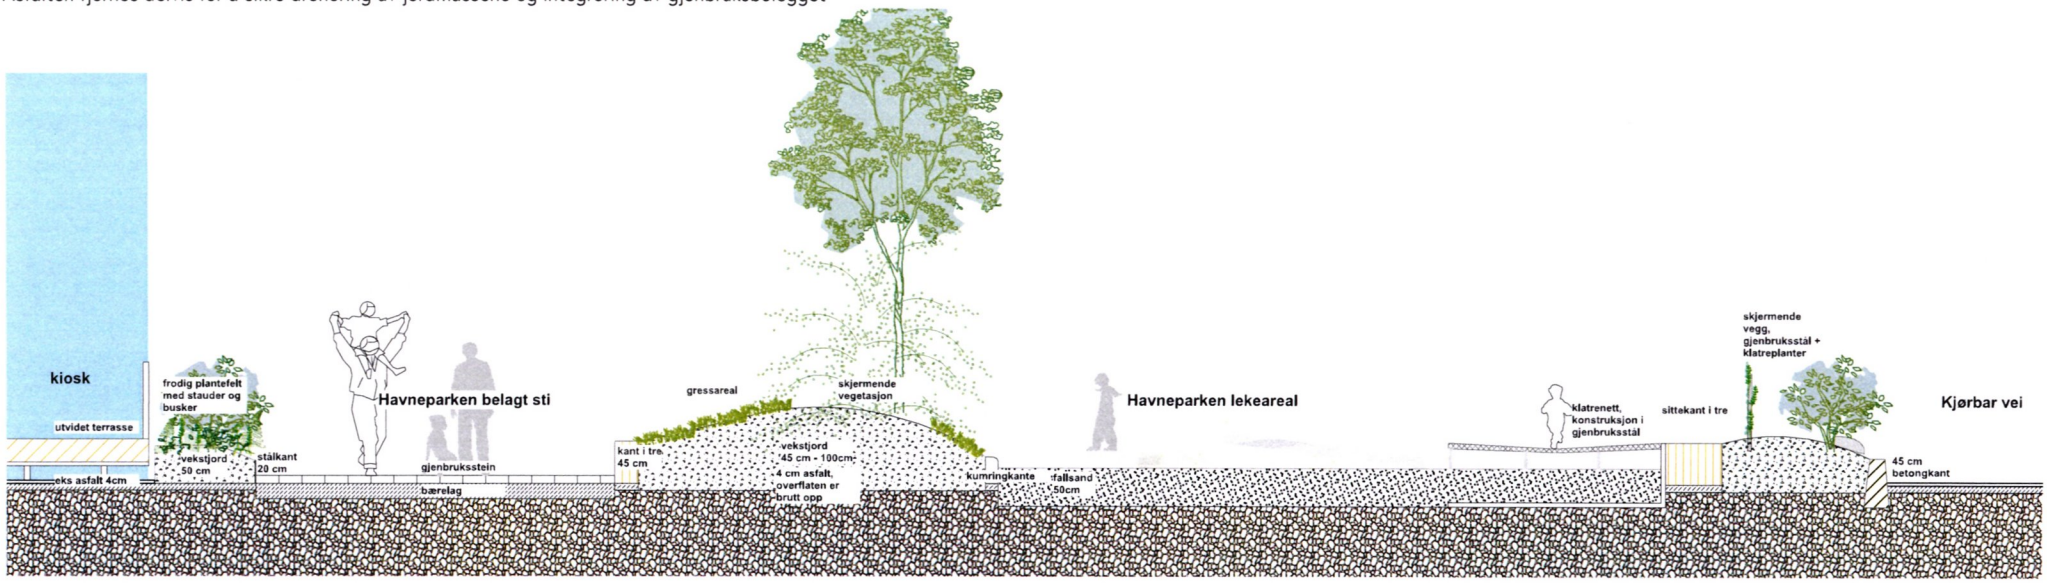

Prinsippsnitt BB´, uten målestokk

ATSITE

5. VINTERDRIFT OG PROGRAM



julegrantenning og julemarket



lyslenker



julekonsert




snøballkrig



snøskulpturkonkurranse




vintervandring/ vinterbading

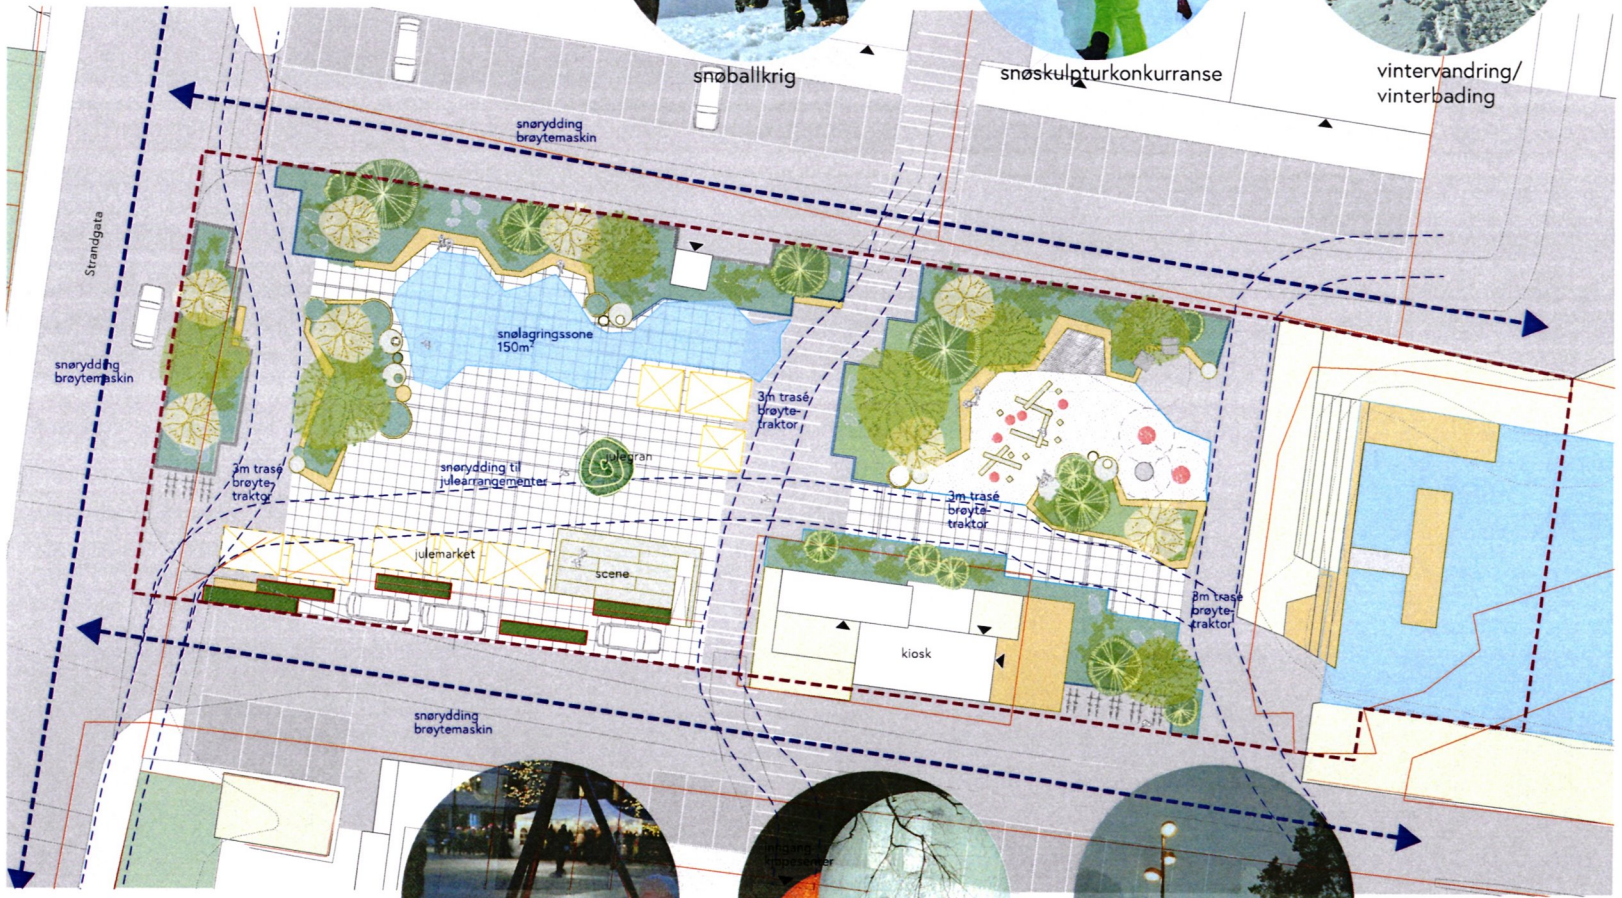



bålkveld

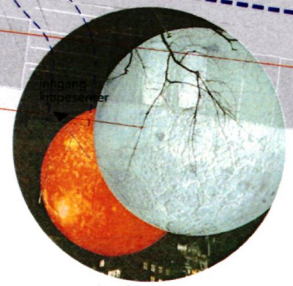

lysfest



lyskonsept

ATSITE