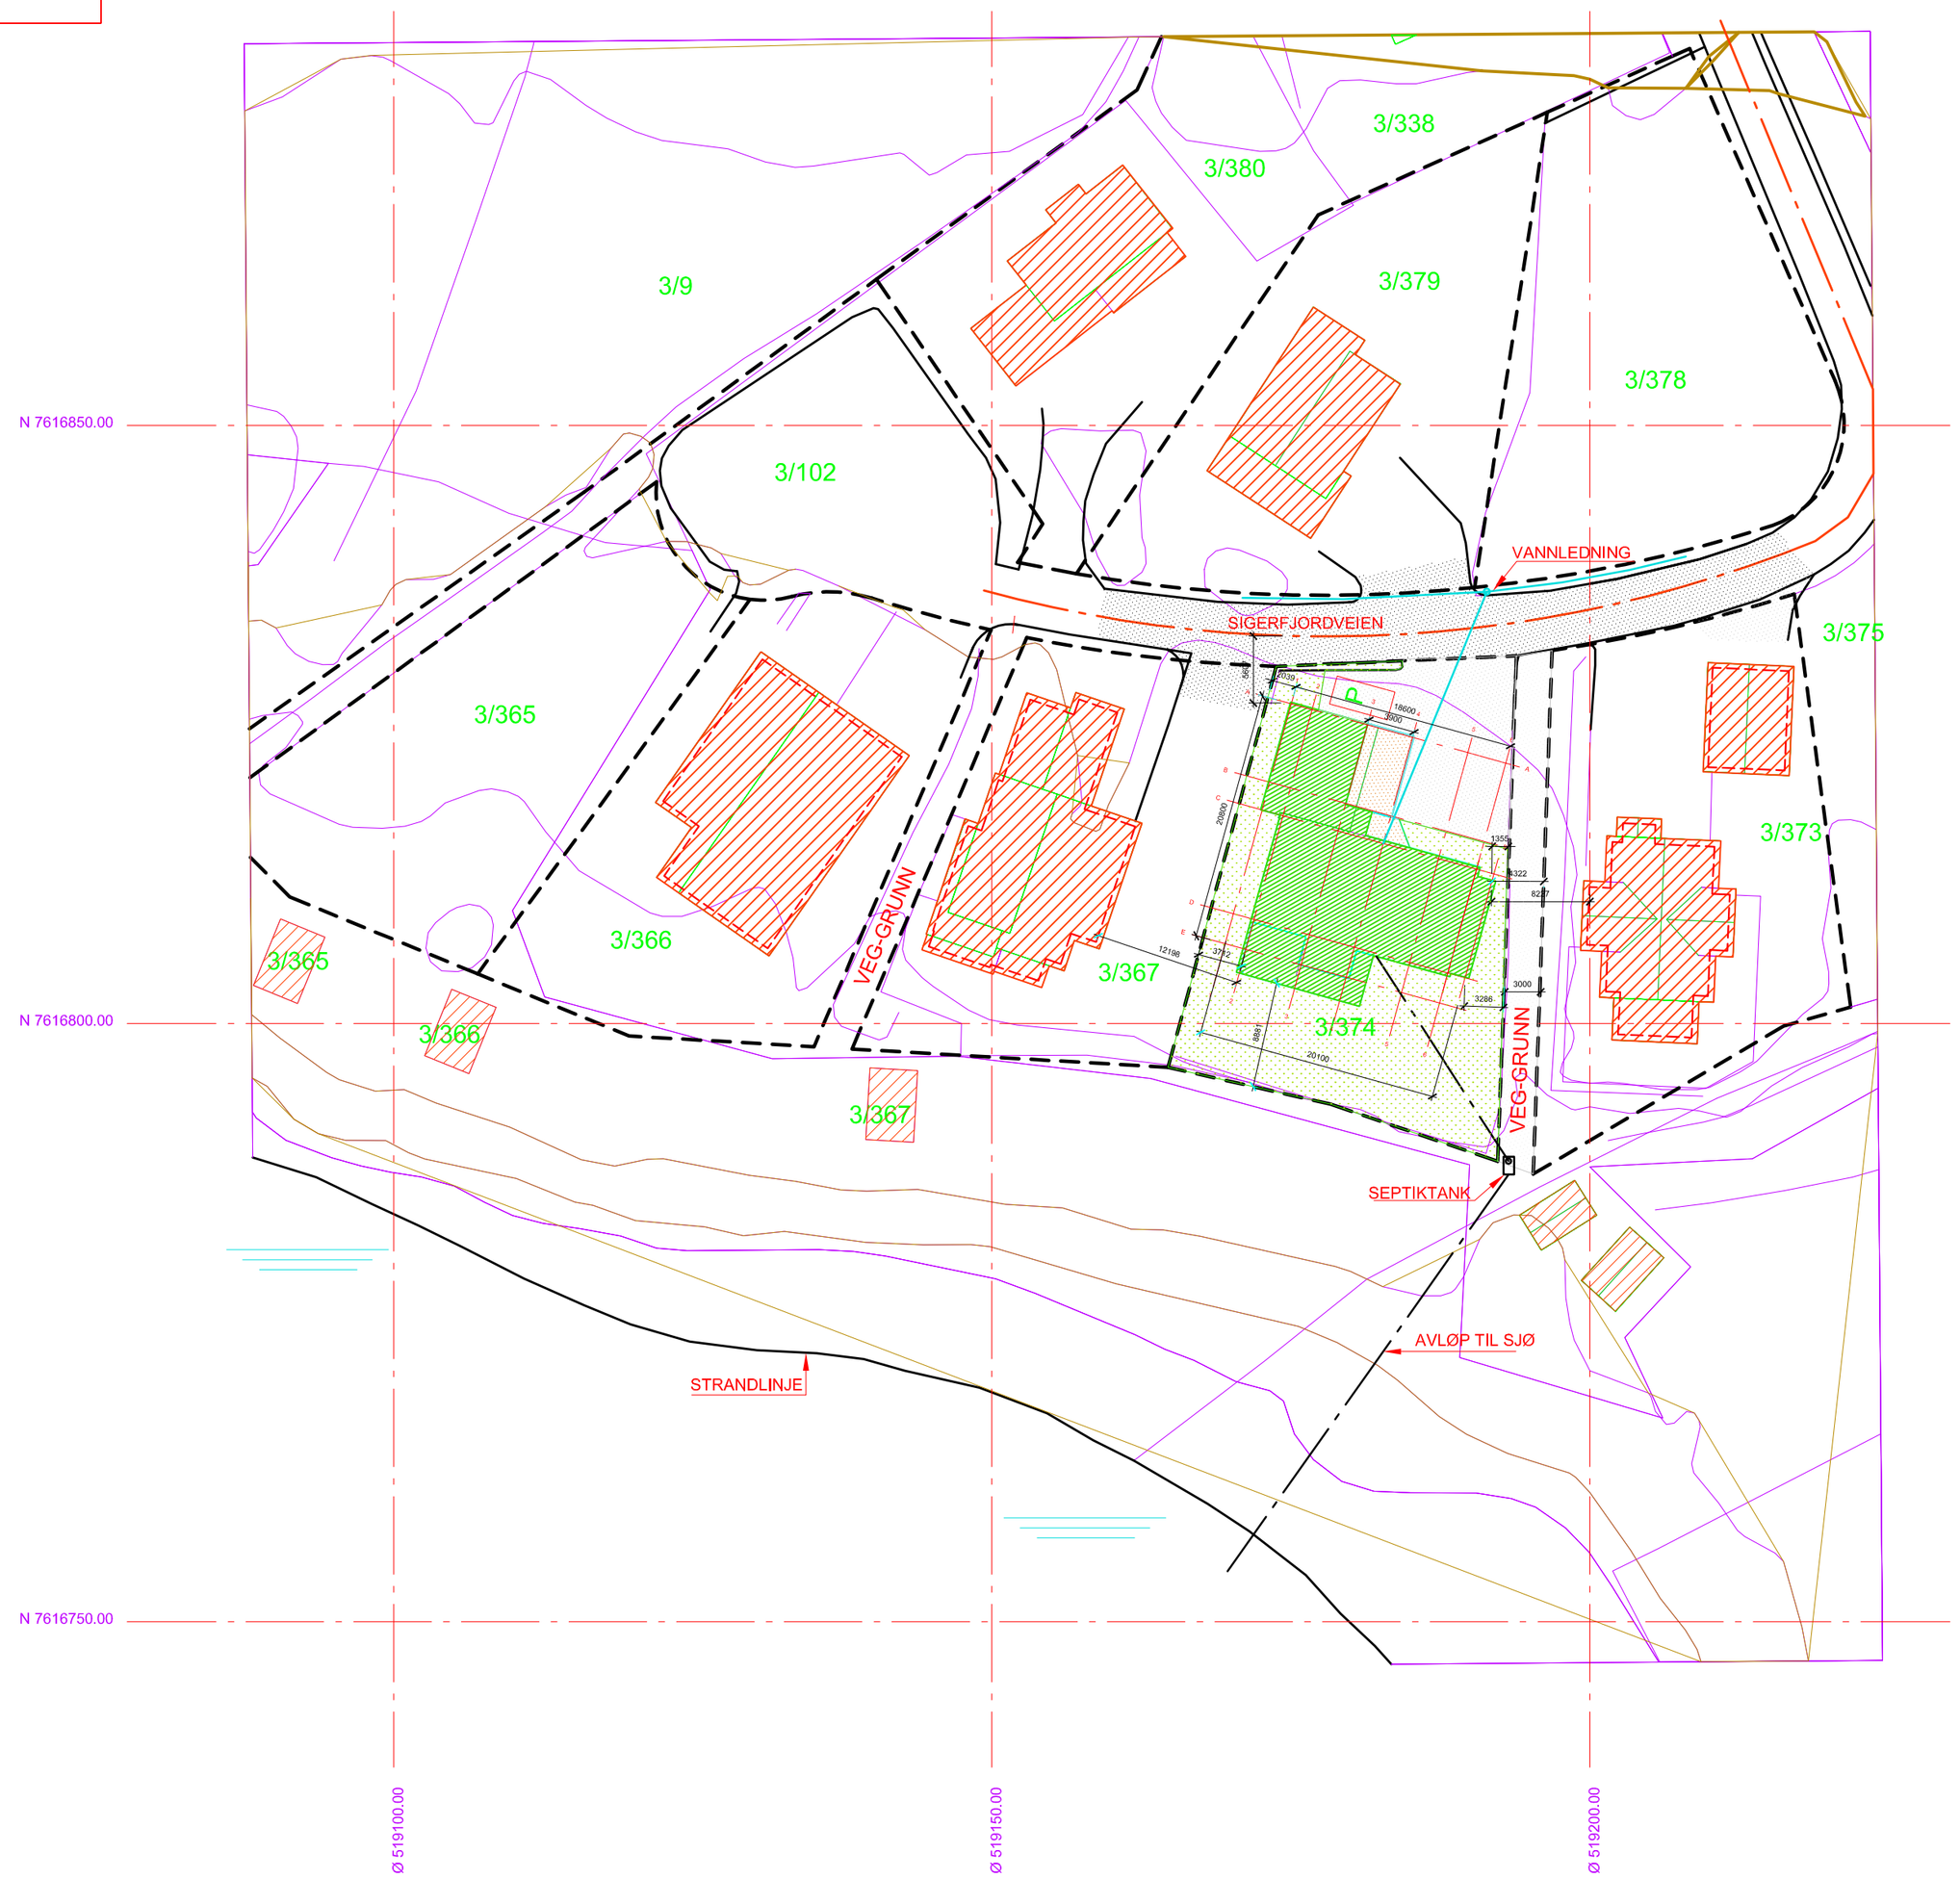



SITUASJONSPLAN M 1:500

BEREGNING AV UTNYTTELSEGRAD

TOMTEAREAL 3/374	A = 909,7 M2
EKSIST.BOLIG BYGG (BYA) =	286,2 M2
TILBYGG GARASJE (BYA) =	33,9 M2
GJESTEPARKERING	12,5 M2
SAMLET BEBYGD AREAL	332,6 M2

GRAD AV UTNYTTING:

U = 332,6 x 100% / 909,7 m2 = 36,5 %

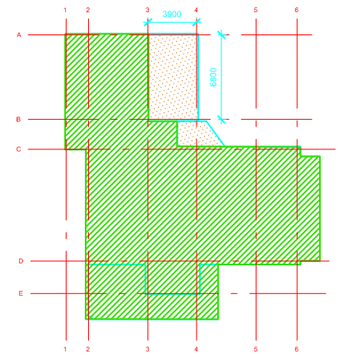

ORIENTERINGSMODELL M 1:500

VANNLEDNING

AVLØPSLEDNING

OMSØKT TILTAK
AREAL = 33,9 M2

OMSØKT BYGNING
AREAL = 286 M2

EKSISTERENDE BYGNINGER

VEGAREAL

TOMT, 3/374

TOMTEGRENSE

N

G.NR	3
BR.NR	374
TOMTEAREAL	909,7 M2
SORTLAND KOMMUNE	

BYGGEMELDINGSTEGNING

REV.	DATO	REVIDERT	SIGN.

PROSJEKT
TILBYGG GARASJE
SIGERFJORDVEIEN 67G
8406 SORTLAND

TILTAKSHAVER
TED ROBIN ENDRESEN
BOLSTAD VEI 15
8430 MYRE

SAK
SITUASJONSPLAN

DATO 20.03.2023 | TEGNET AV S.JOHANSEN
GODKJENT AV S.JOHANSEN | SAKSBEHANDLER S.JOHANSEN
MÅLESTOKK 1:500 | FILREF. P- 1022
TEGNING NR 1022 - 10 | REV

ING STEINAR JOHANSEN
RÅDG. ING BYGGETEKNIKK
KJØPMANNSGT 7 POSTBOKS 38, 8400 SORTLAND
TELEFON 76 12 37 00 E-POST: post@ngsjno MOBIL 91 67 07 12