
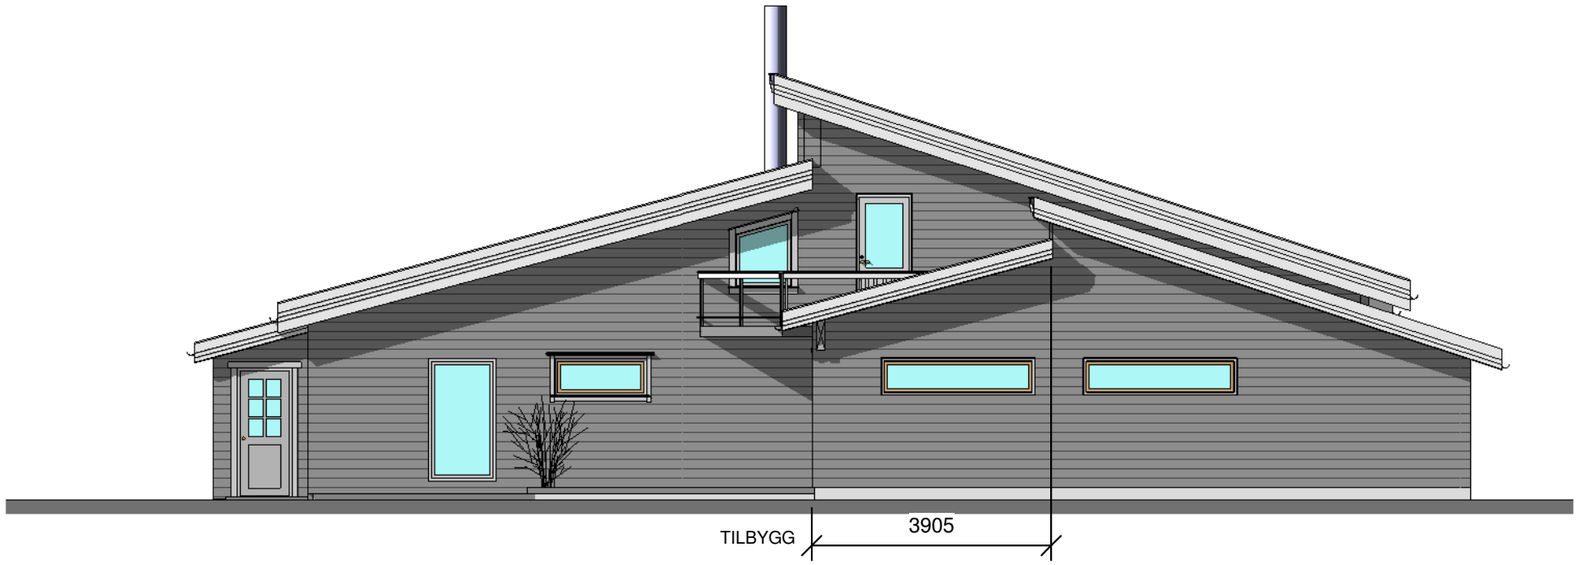


FASADE MOT NORDØST

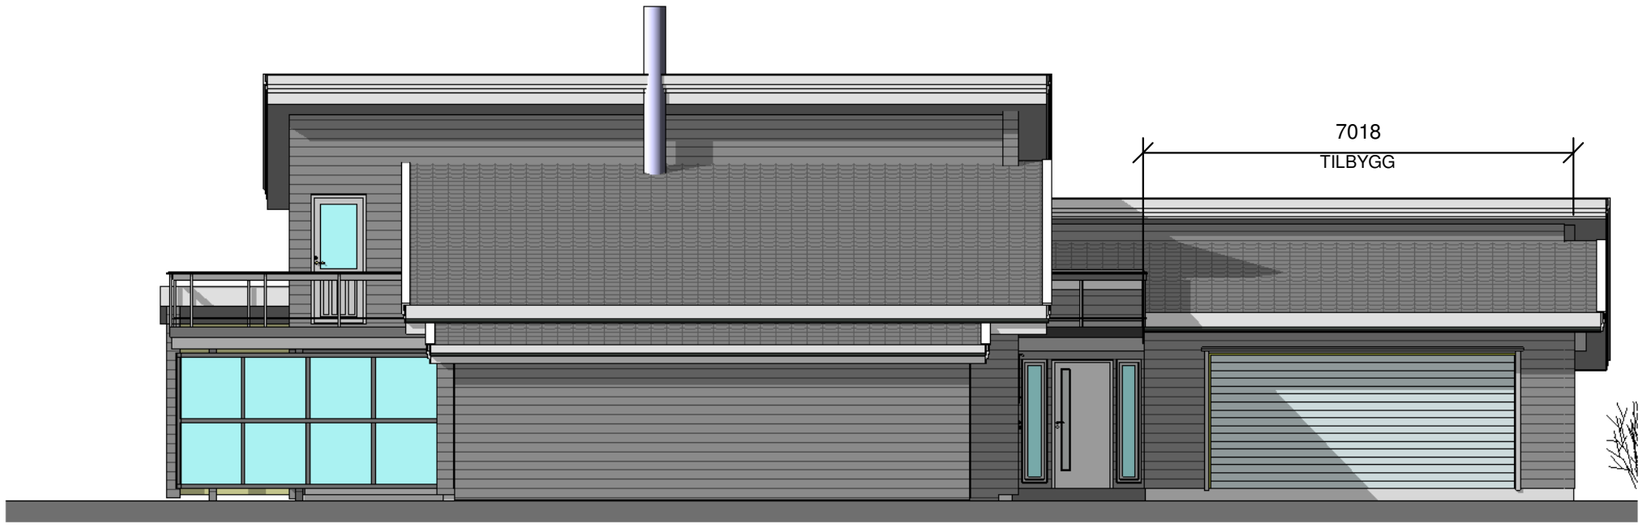

FASADE MOT SØRØST

BYGGEMELDING

ING STEINAR JOHANSEN
PB 38 8420 SORTLAND
TELEFON 76 12 37 00
TELEFAX 76 12 37 01 EMAIL: ingsjoh@c2i.net

No.	Description	Date

TED ROBIN ENDRESEN

TILBYGG GARASJE

FASADER

Prosjekt nr	1022
Dato	20.03.2023
Tegnet av	S.J
Kontroll av	S.J

1022 - 103

Scale 1 : 100

20.03.2023 17:20:05