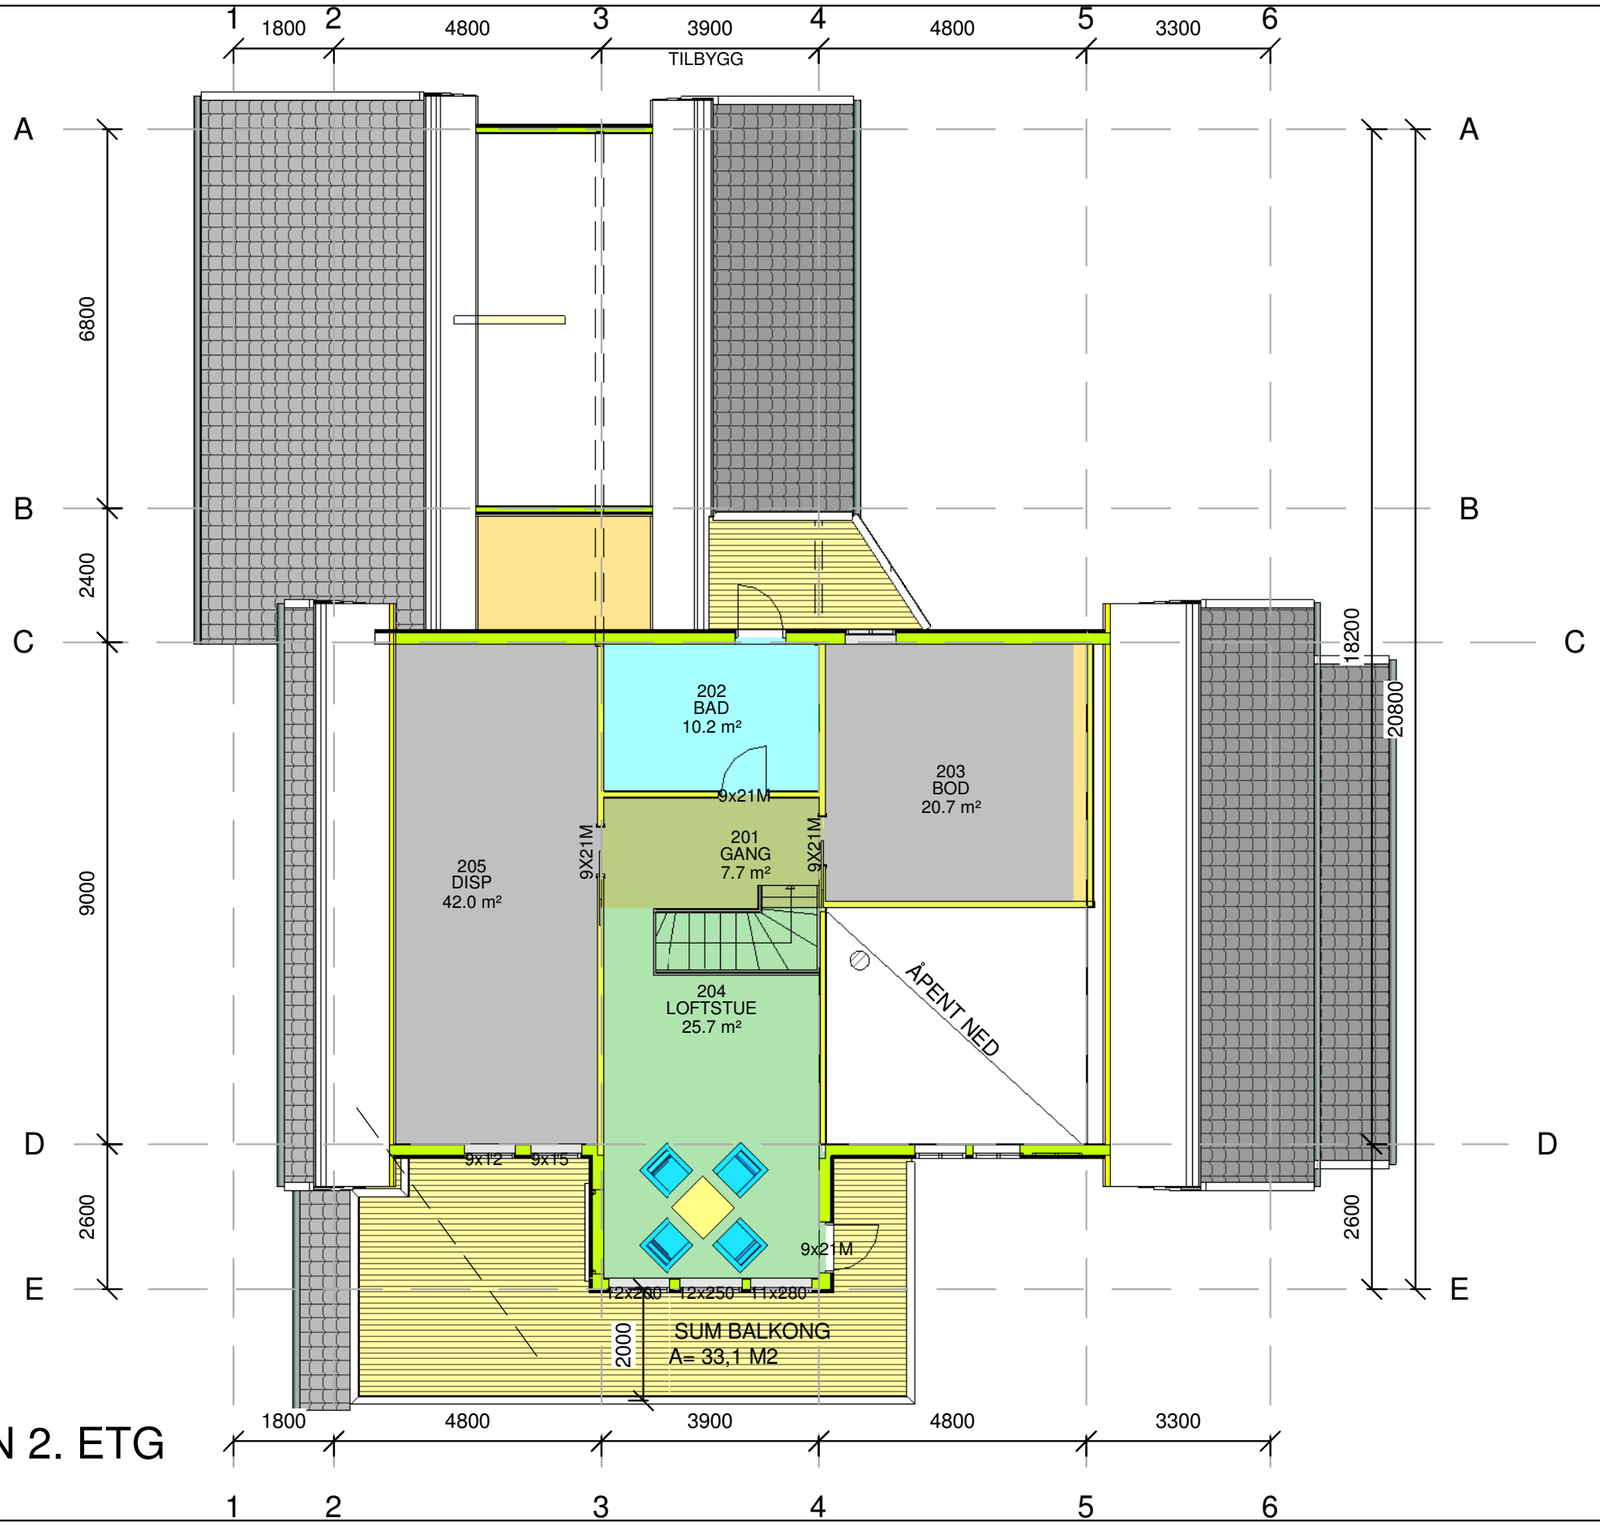


PLAN 2. ETG

BYGGEMELDING.

ING STEINAR JOHANSEN

PB 38 8420 SORTLAND

TELEFON 76 12 37 00

TELEFAX 76 12 37 01 EMAIL: ingsjoh@c2i.net

No.	Description	Date

TED ROBIN ENDRESEN

TILBYGG GARASJE

PLAN 2. ETG

Prosjekt nr	1022
Dato	20.03.2023
Tegnet av	S.J
Kontroll av	S.J

1022 - 101

Scale 1 : 110

20.03.2023 17:18:33