
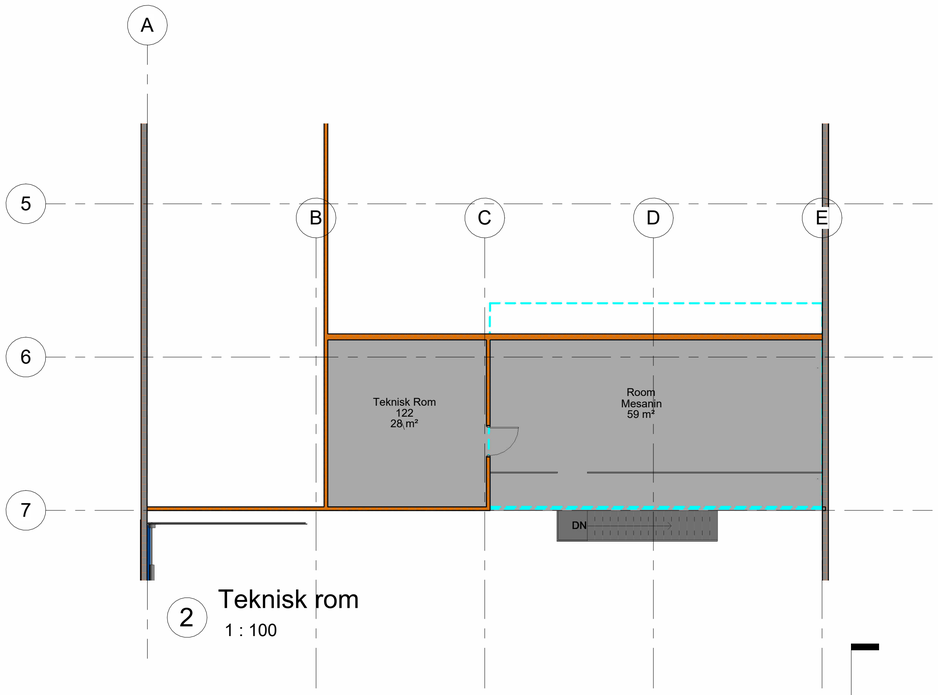


2 Teknisk rom
1 : 100

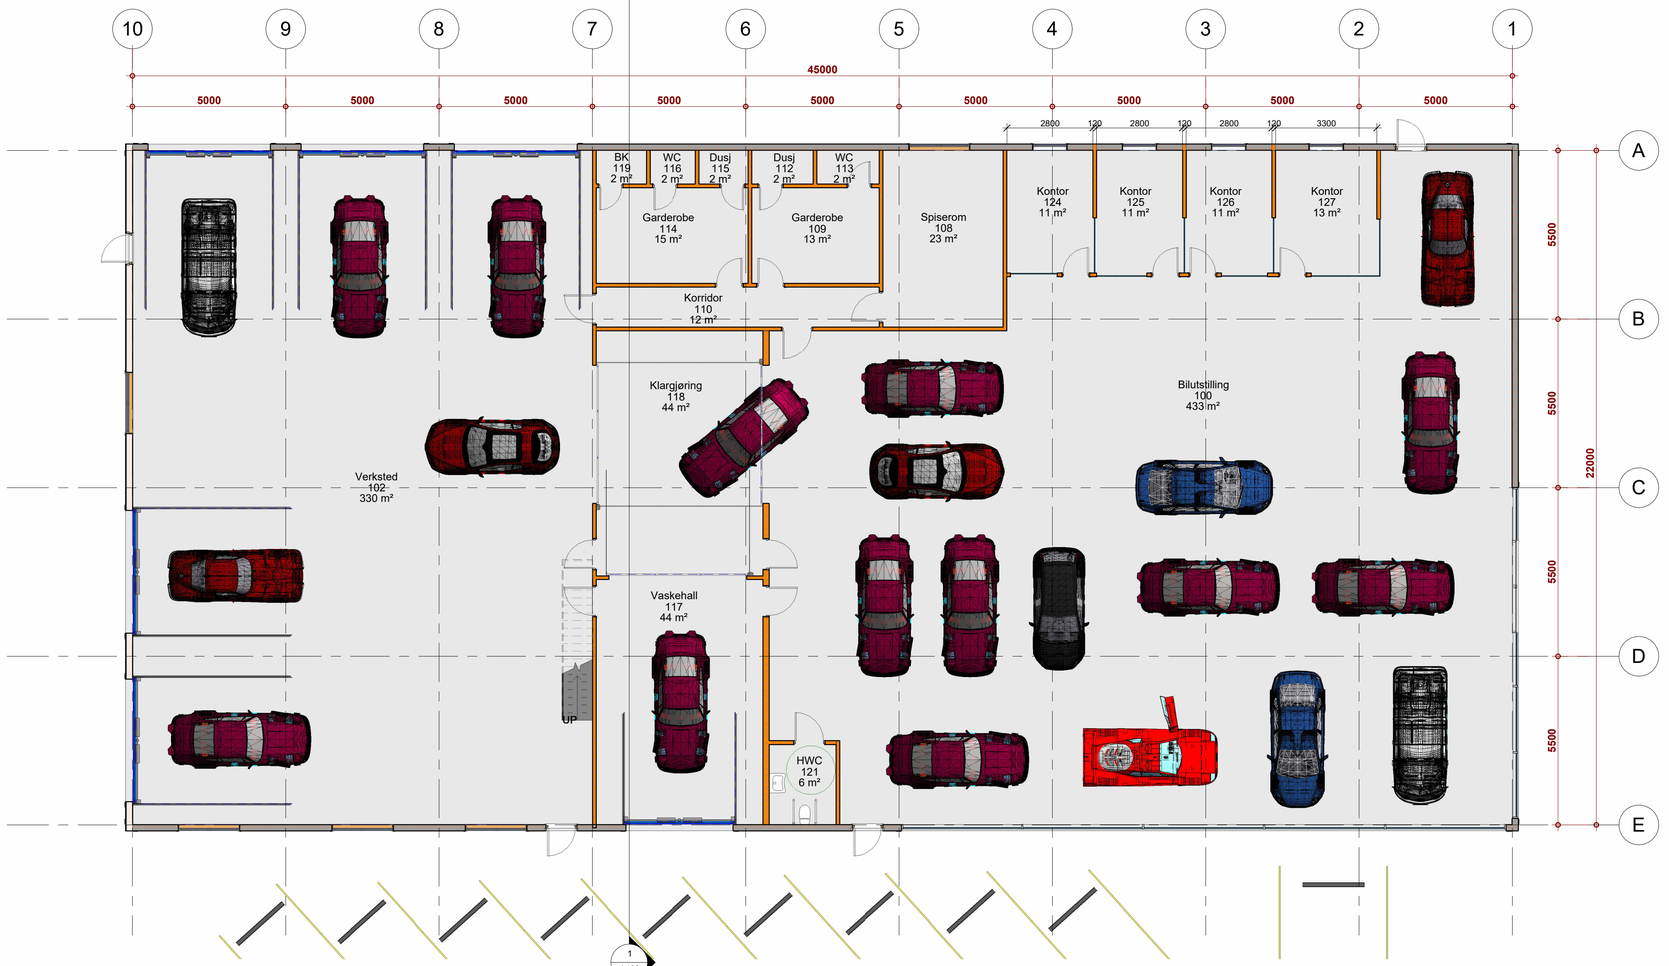

1 Plan
1 : 100

1
A103

SMT AS SORTLAND

Sveis & Maskinteknikk AS
Strandgata 50, 8400 Sortland
tel: 76111800 fax:76111810
www.smtas.no - firmapost@smtas.no

UTKAST

No.	Description	Date

KCBil

Bilhus

Planer

Project number	2025-Arons Vei
Date	06.02.2025
Drawn by	Emil Nilsen
Checked by	EN

A101

Scale 1 : 100

16.05.2025 15:09:05