
SMT AS SORTLAND


Sveis & Maskinteknikk AS
Strandgata 50, 8400 Sortland
tel: 76111800 fax: 76111810
www.smtas.no - firmapost@smtas.no

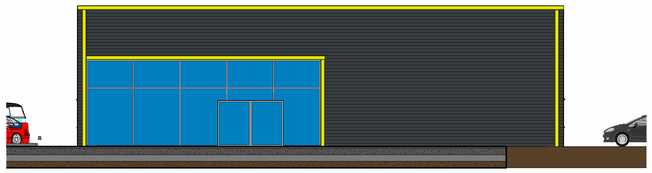


2 Fasade Øst
1 : 100




1 Fasade Sør
1 : 100

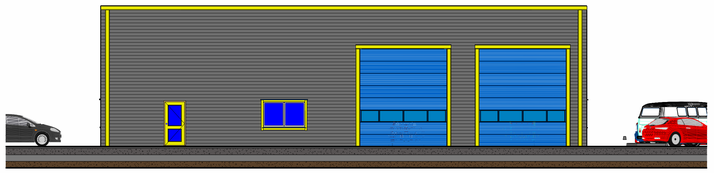

4 Fasade Nord
1 : 100

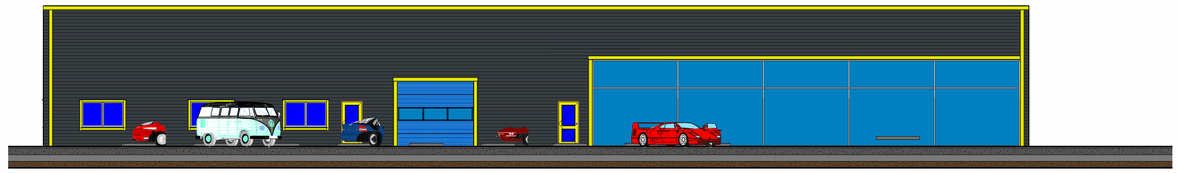

3 Fasade Vest
1 : 100

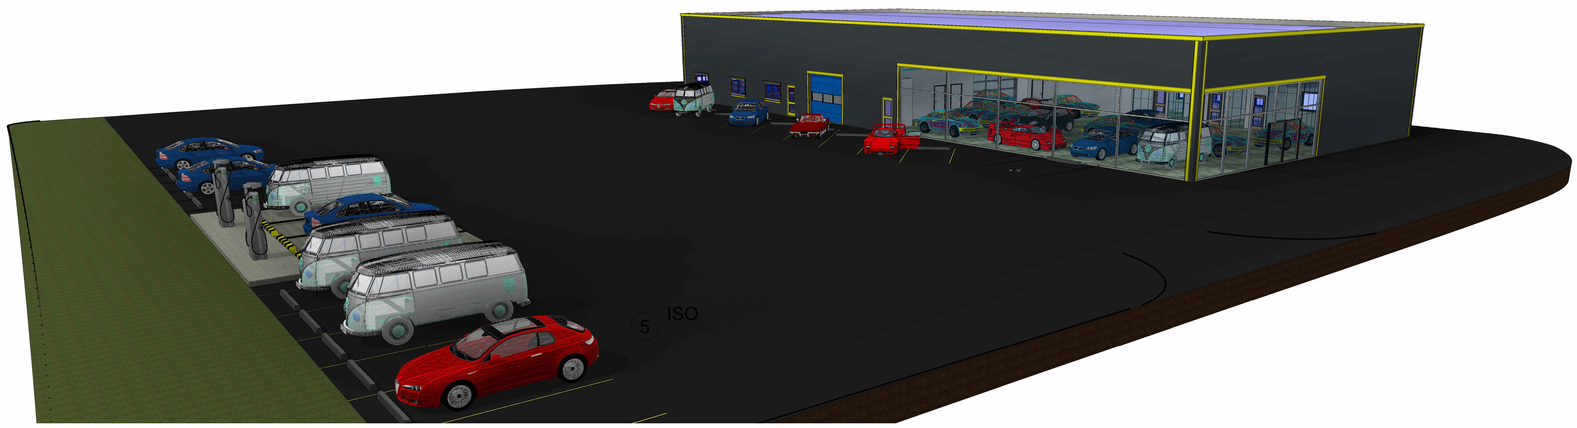

5 ISO

UTKAST

No.	Description	Date

KCBil

Bilhus

Fasader

Project number	2025-Arons Vei
Date	06.02.2025
Drawn by	Emil Nilsen
Checked by	EN

A102

Scale 1 : 100

16.05.2025 15:09:51