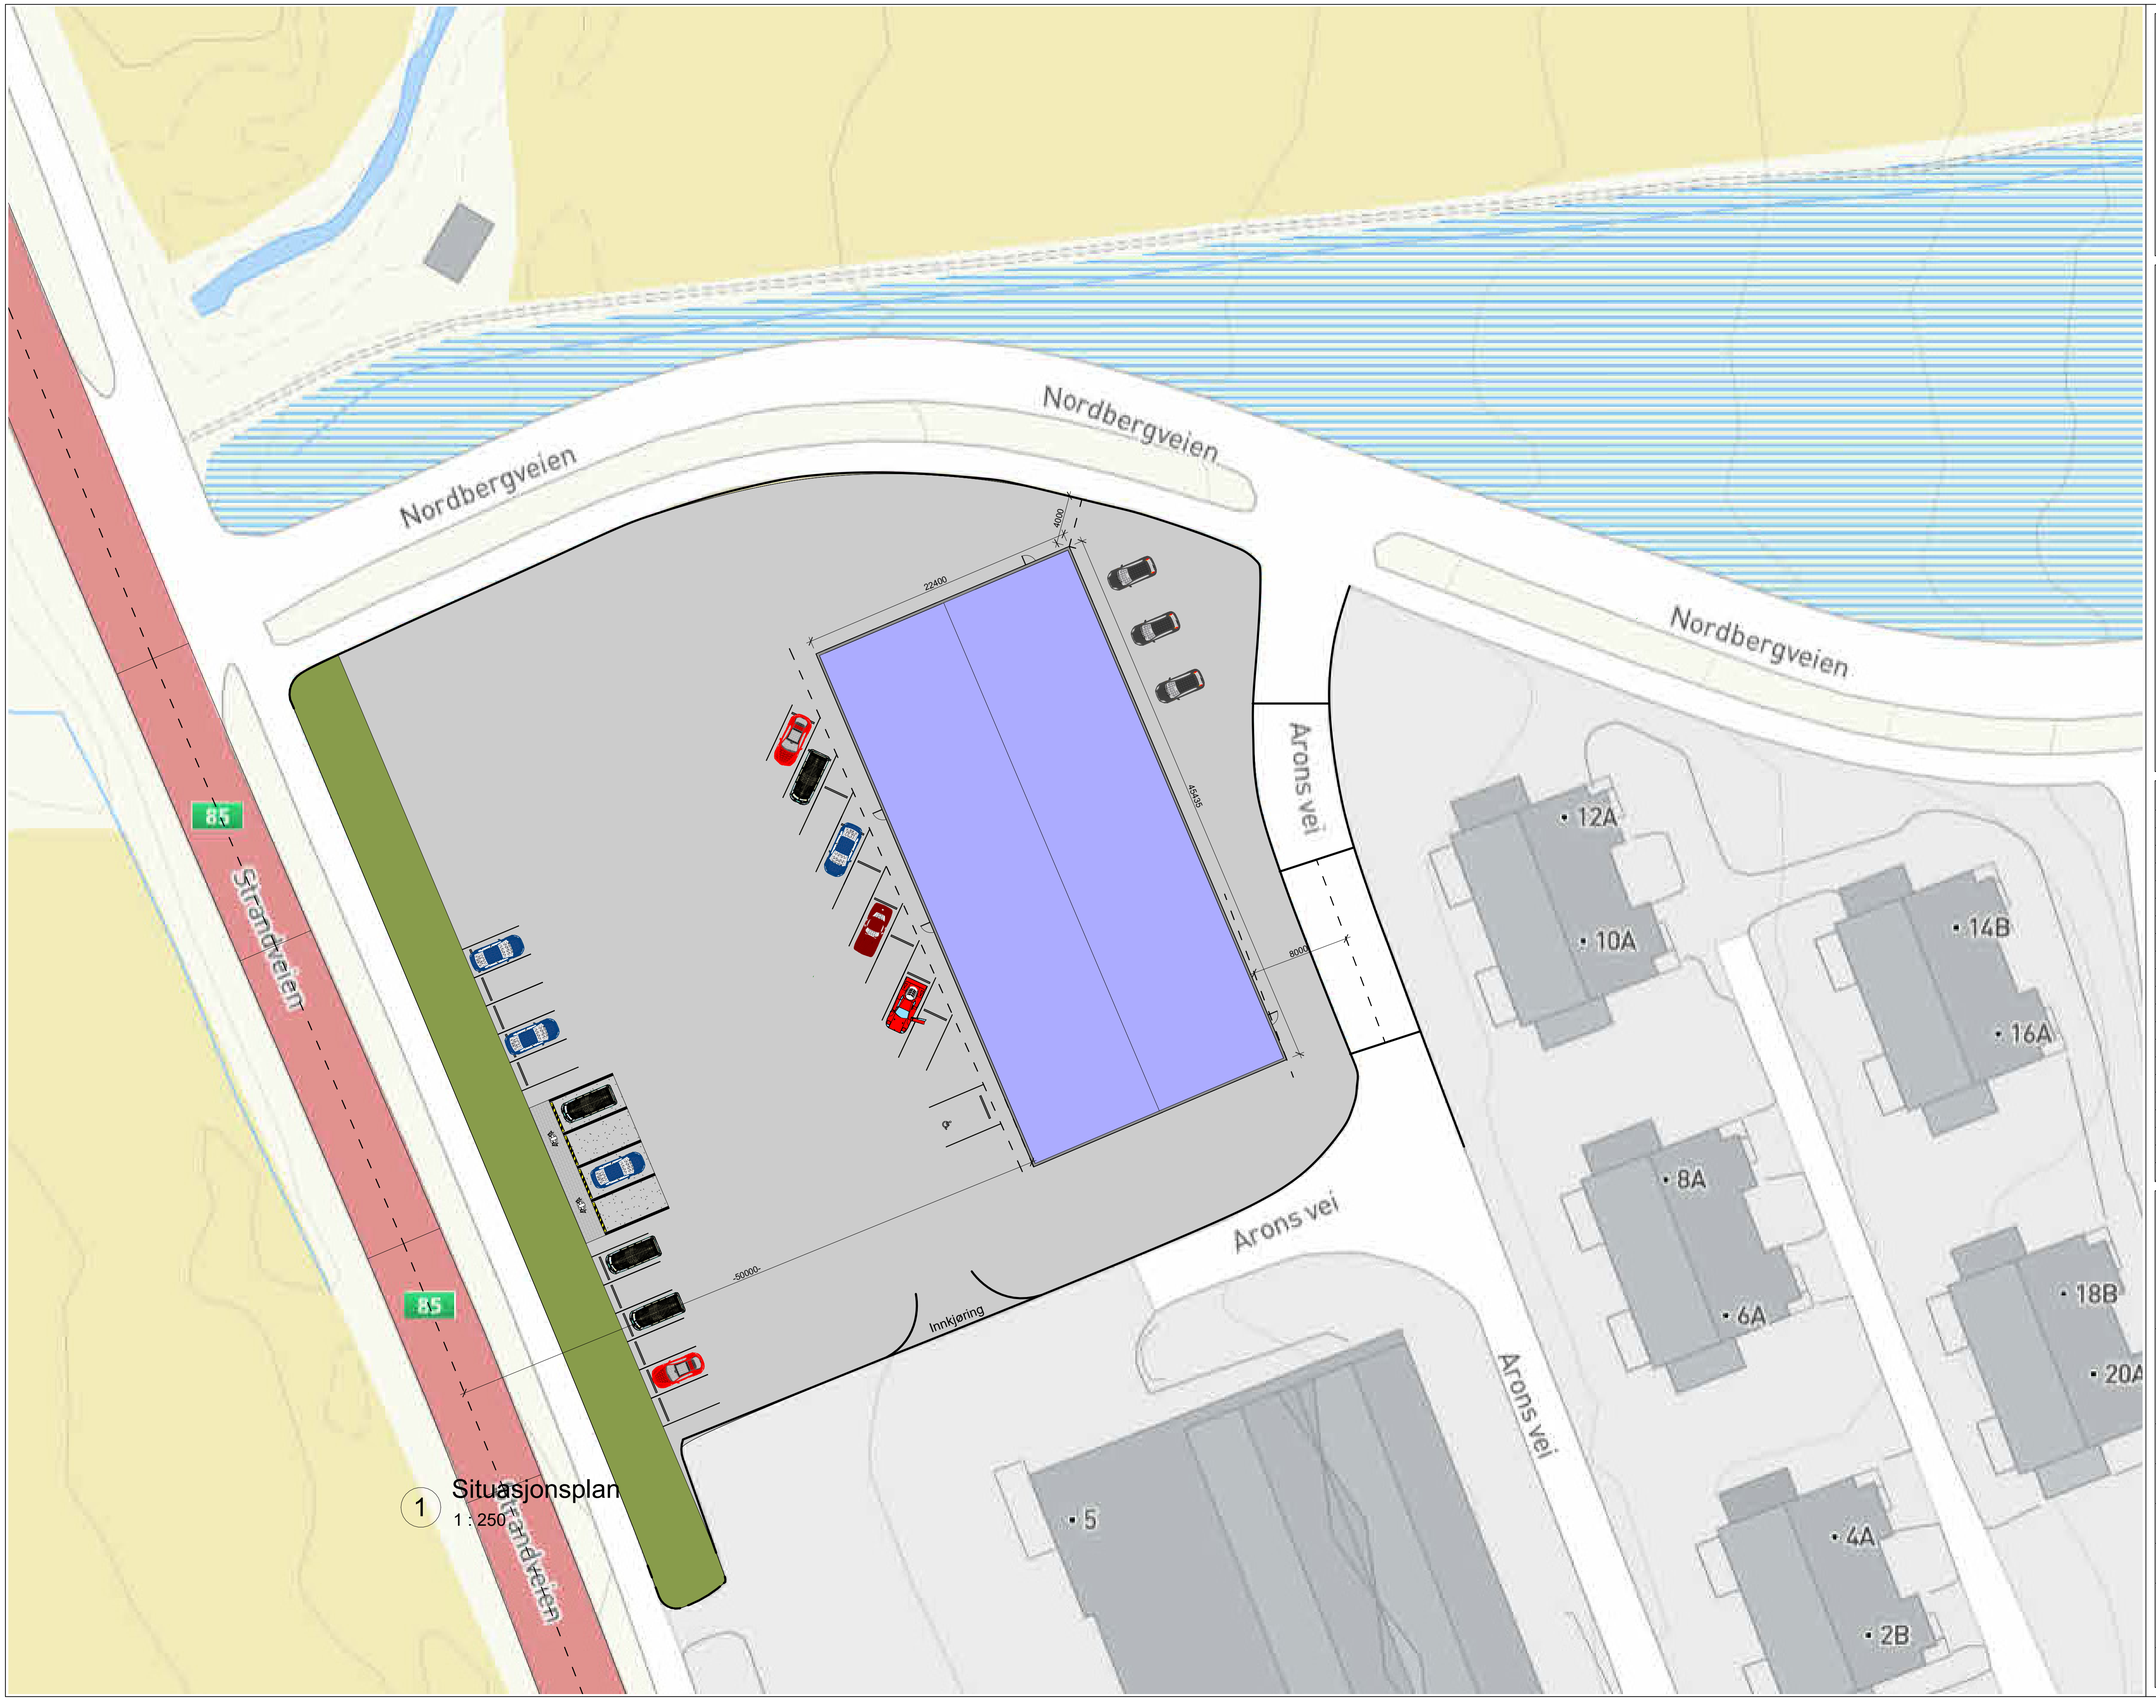


1 Situasjonsplan
1 : 250

SMT AS SORTLAND

Sveis & Maskinteknikk AS
Strandgata 50, 8400 Sortland
tel: 76111800 fax:76111810
www.smtas.no - firmapost@smtas.no

UTKAST

No.	Description	Date

KCBil

Bilhus

Situasjonsplan

Project number	2025-Arons Vei
Date	06.02.2025
Drawn by	Emil Nilsen
Checked by	EN
A106	
Scale	1 : 250

16.05.2025 15:10:17