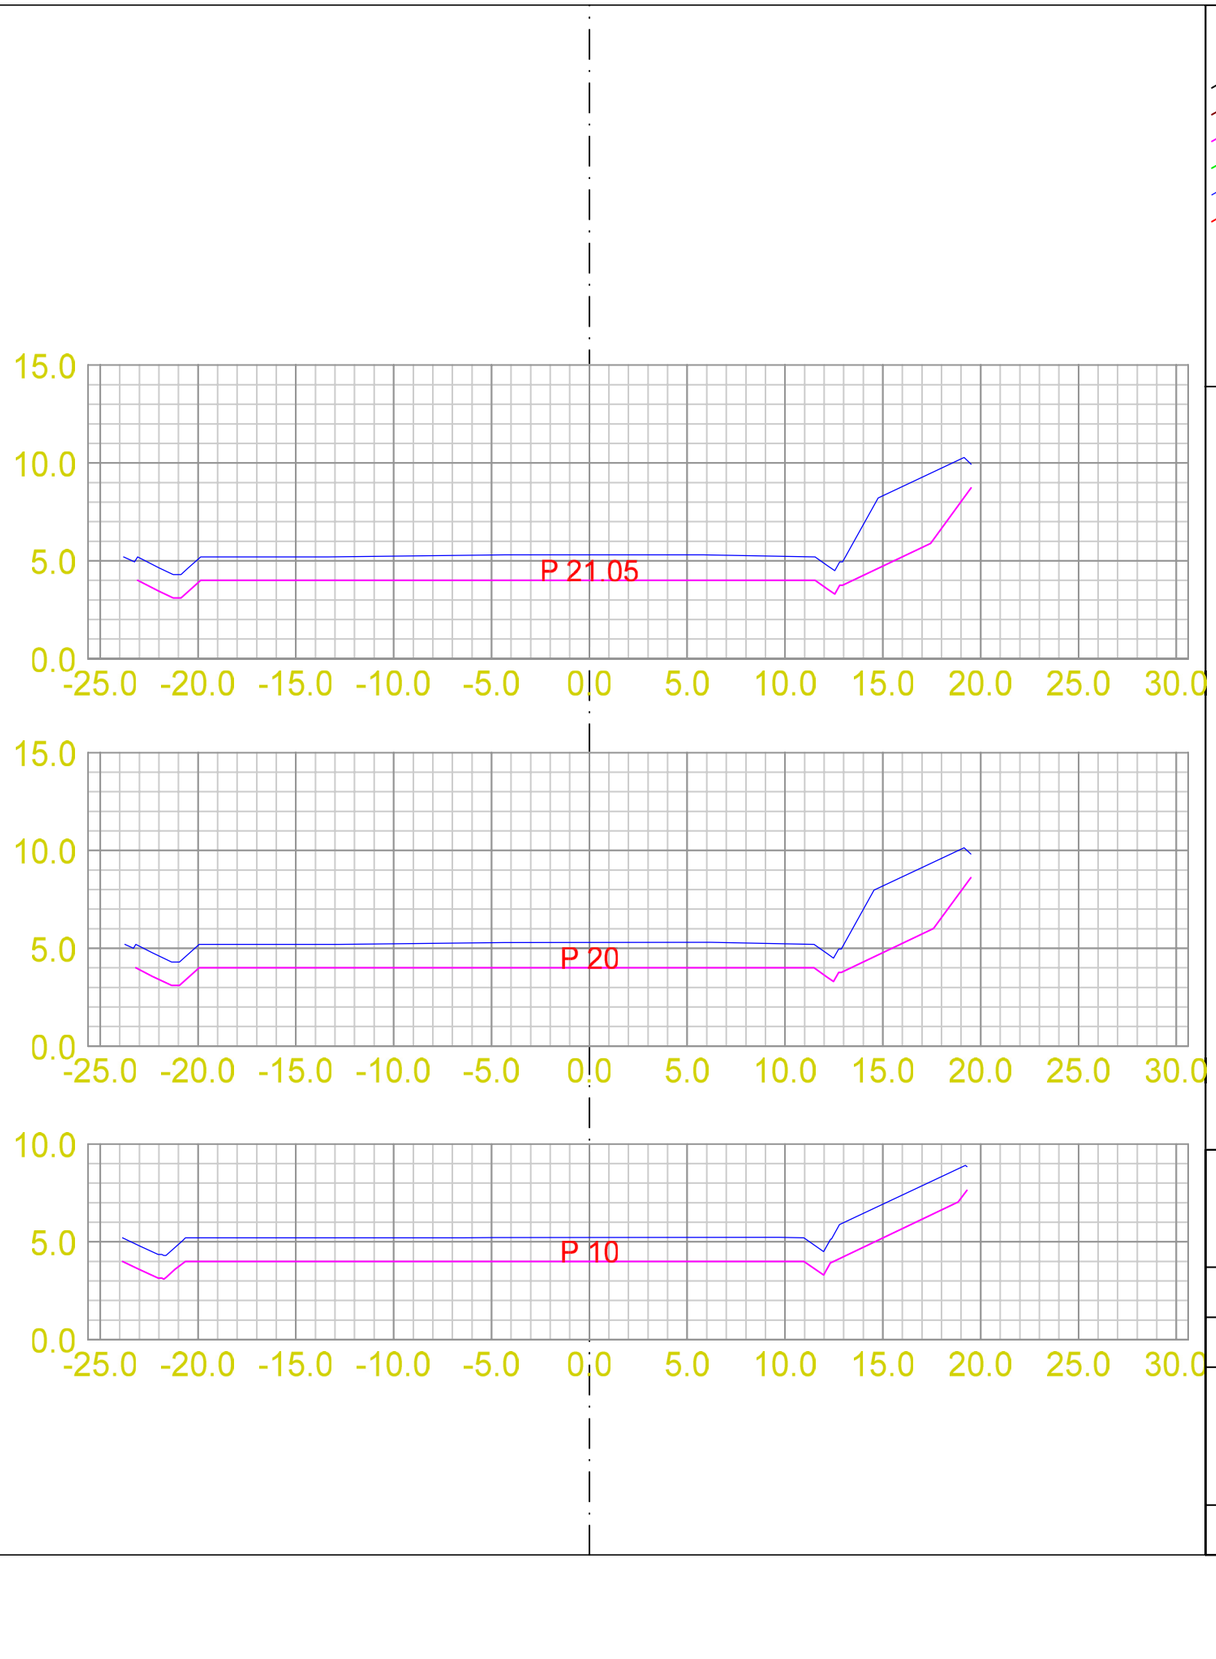


LAGTYPER

Teo.Gmi 0: Overflate
Fys.Gmi 107: Hall ferdig rensket drone
Fys.Gmi 114: Flate til ferdig sprengt
Fys.Gmi 120: Drone Lagerhall
Fys.Gmi 121: Grunnflate hall
Fys.Gmi 123: Flate ferdig sprengt kvote 3

MASSETYPER

Masserapport for: Tverprofil Reno vest Utak fjell.sfi
Standard: Ingen

Staven Grus AS
Havnegata 44 8430 Myre


Dato	Konstr./tegnet	Godkjent	Målestokk
22.10.2024			1:300
ETRS89/UTM SONE 33N	NN 2000 høyder		

Tverrprofiler, SFI:

Erstatning for:	Erstattet av:

Tverprofil Lagerhall utak fje

Henvisning:	Beregning:	Staven Geo

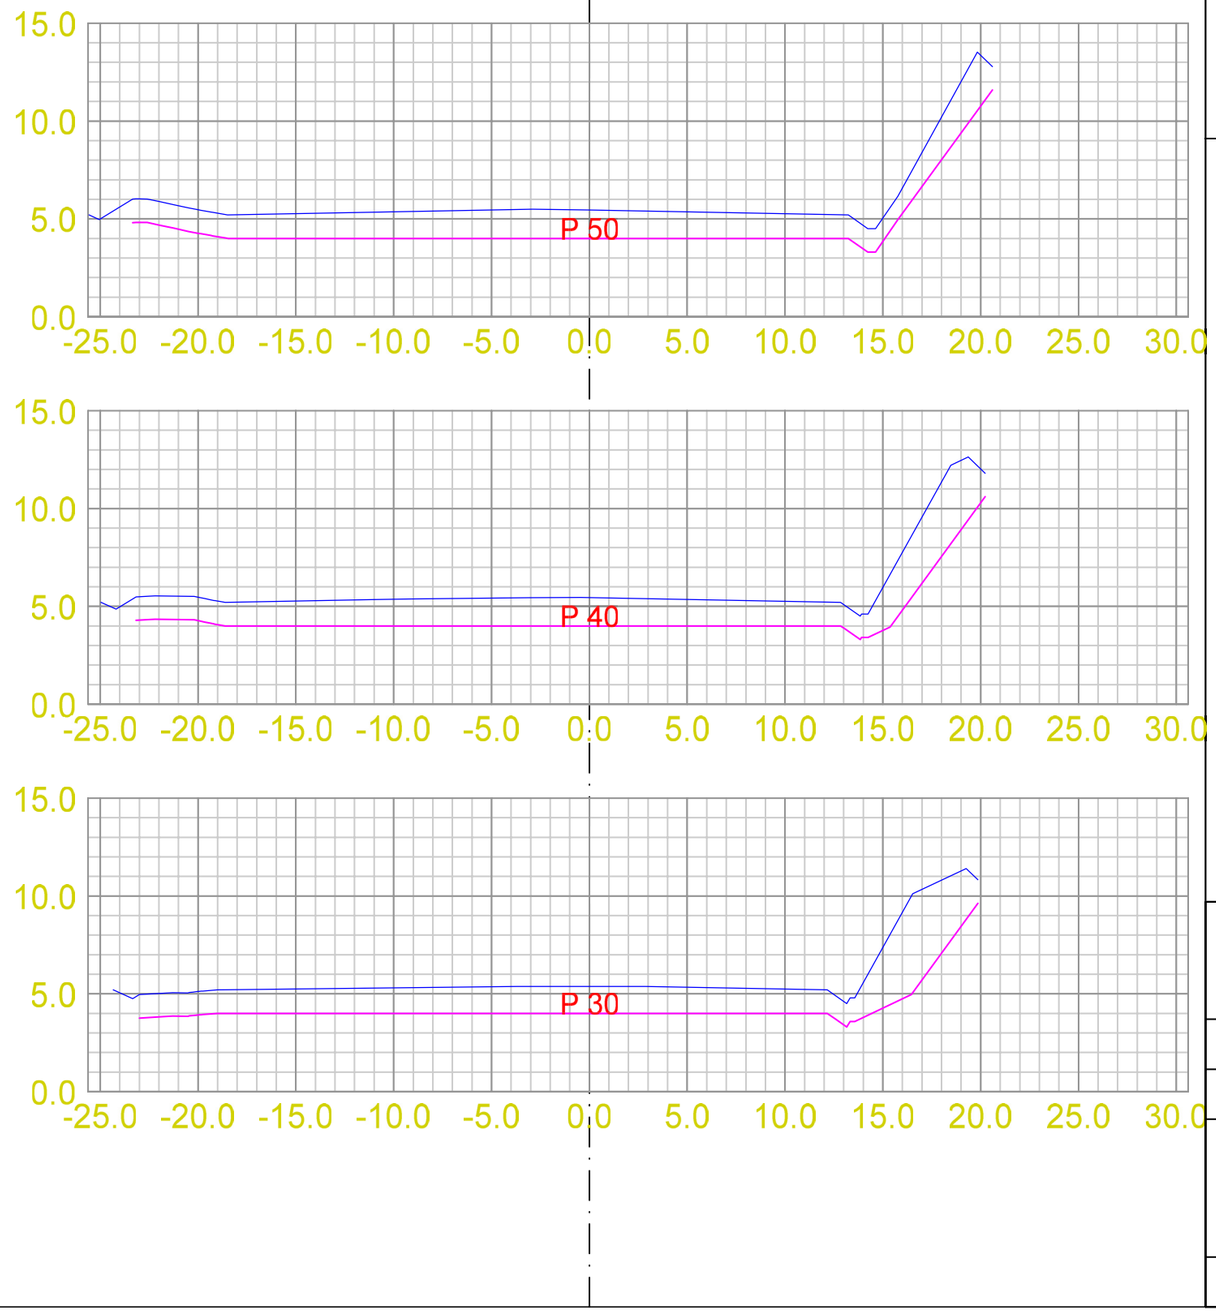

LAGTYPER

Teo.Gmi 0: Overflate
Fys.Gmi 107: Hall ferdig rensket drone
Fys.Gmi 114: Flate til ferdig sprengt
Fys.Gmi 120: Drone Lagerhall
Fys.Gmi 121: Grunnflate hall
Fys.Gmi 123: Flate ferdig sprengt kvote 3

MASSETYPER

Masserapport for: Tverprofil Reno vest Utak fjell.sfi
Standard: Ingen

Staven Grus AS
Havnegata 44 8430 Myre

Dato	Konstr./tegnet	Godkjent	Målestokk
22.10.2024			1:300
ETRS89/UTM SONE 33N	NN 2000 høyder		

Tverrprofiler, SFI:

Erstatning for:	Erstattet av:

Tverprofil Lagerhall utak fje

Henvisning:	Beregning:	Staven Geo

LAGTYPER

Teo.Gmi 0: Overflate
Fys.Gmi 107: Hall ferdig rensket drone
Fys.Gmi 114: Flate til ferdig sprengt
Fys.Gmi 120: Drone Lagerhall
Fys.Gmi 121: Grunnflate hall
Fys.Gmi 123: Flate ferdig sprengt kvote 3

MASSETYPER

Masserapport for: Tverprofil Reno vest Utak fjell.sfi
Standard: Ingen

Staven Grus AS
Havnegata 44 8430 Myre


Dato	Konstr./tegnet	Godkjent	Målestokk
22.10.2024			1:300
ETRS89/UTM SONE 33N	NN 2000 høyder		

Tverrprofiler, SFI:

Erstatning for:	Erstattet av:

Tverprofil Lagerhall utak fje

Henvisning:	Beregning:	Staven Geo

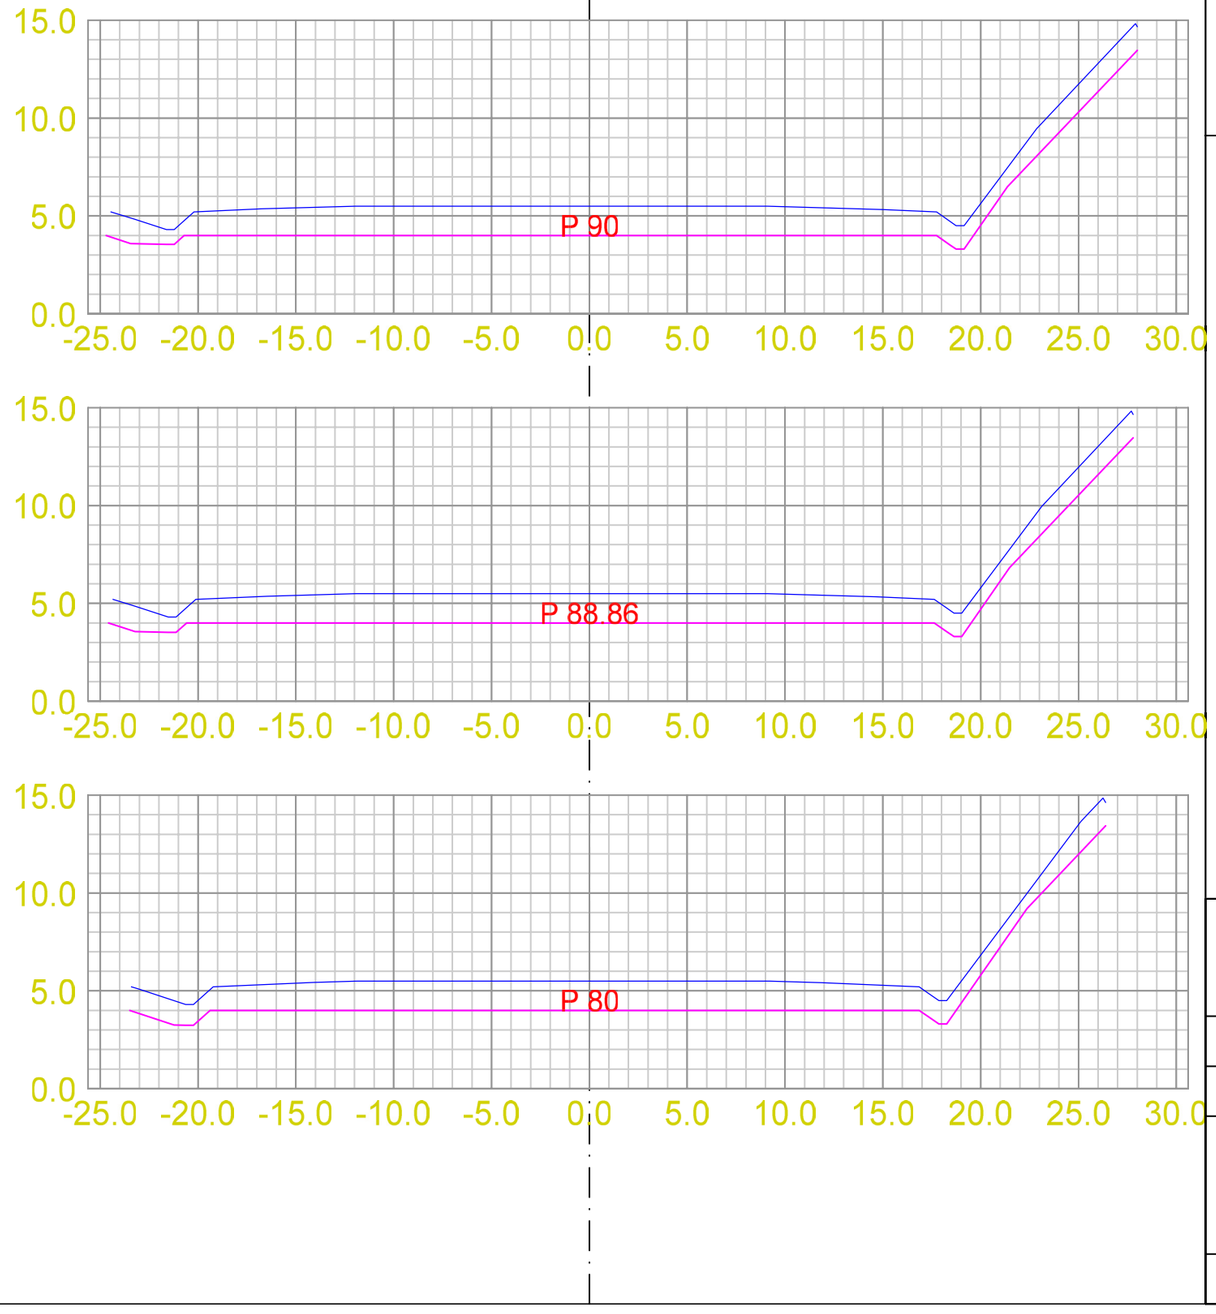

LAGTYPER

Teo.Gmi 0: Overflate
Fys.Gmi 107: Hall ferdig rensket drone
Fys.Gmi 114: Flate til ferdig sprengt
Fys.Gmi 120: Drone Lagerhall
Fys.Gmi 121: Grunnflate hall
Fys.Gmi 123: Flate ferdig sprengt kvote 3

MASSETYPER

Masserapport for: Tverprofil Reno vest Utak fjell.sfi
Standard: Ingen

Staven Grus AS
Havnegata 44 8430 Myre


Dato	Konstr./tegnet	Godkjent	Målestokk
22.10.2024			1:300
ETRS89/UTM SONE 33N	NN 2000 høyder		

Tverrprofiler, SFI:

Erstatning for:	Erstattet av:

Tverprofil Lagerhall utak fje

Henvisning:	Beregning:	Staven Geo

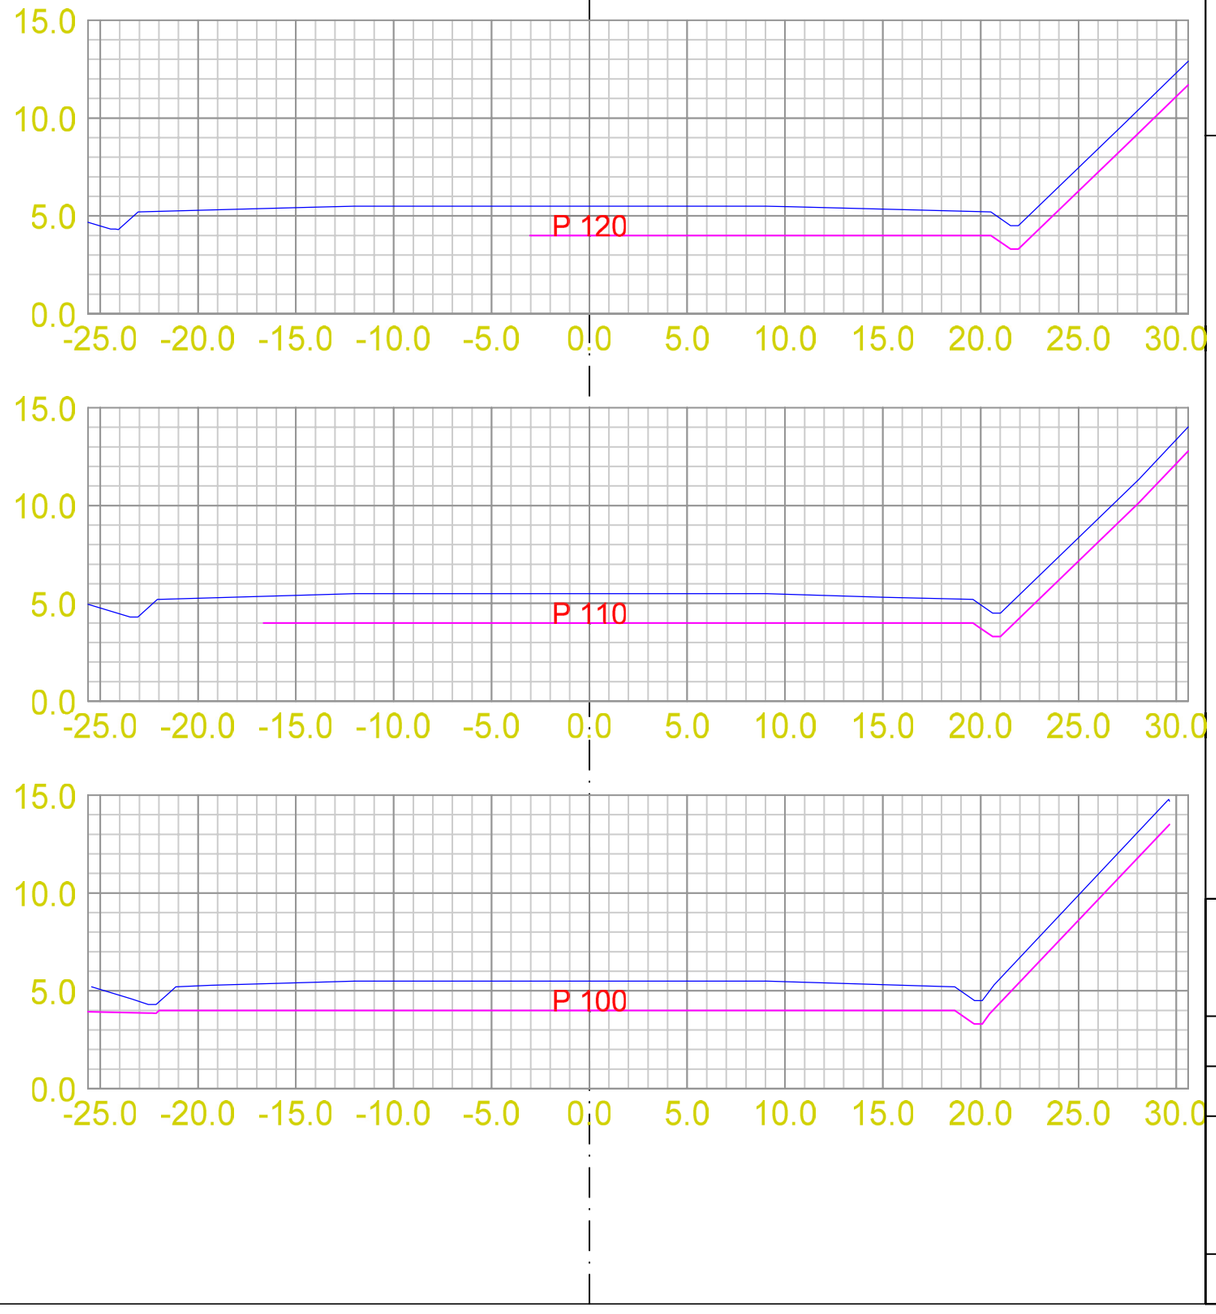

LAGTYPER

Teo.Gmi 0: Overflate
Fys.Gmi 107: Hall ferdig rensket drone
Fys.Gmi 114: Flate til ferdig sprengt
Fys.Gmi 120: Drone Lagerhall
Fys.Gmi 121: Grunnflate hall
Fys.Gmi 123: Flate ferdig sprengt kvote 3

MASSETYPER

Masserapport for: Tverprofil Reno vest Utak fjell.sfi
Standard: Ingen

Staven Grus AS
Havnegata 44 8430 Myre


Dato	Konstr./tegnet	Godkjent	Målestokk
22.10.2024			1:300
ETRS89/UTM SONE 33N	NN 2000 høyder		

Tverrprofiler, SFI:

Erstatning for:	Erstattet av:

Tverprofil Lagerhall utak fje

Henvisning:	Beregning:	Staven Geo

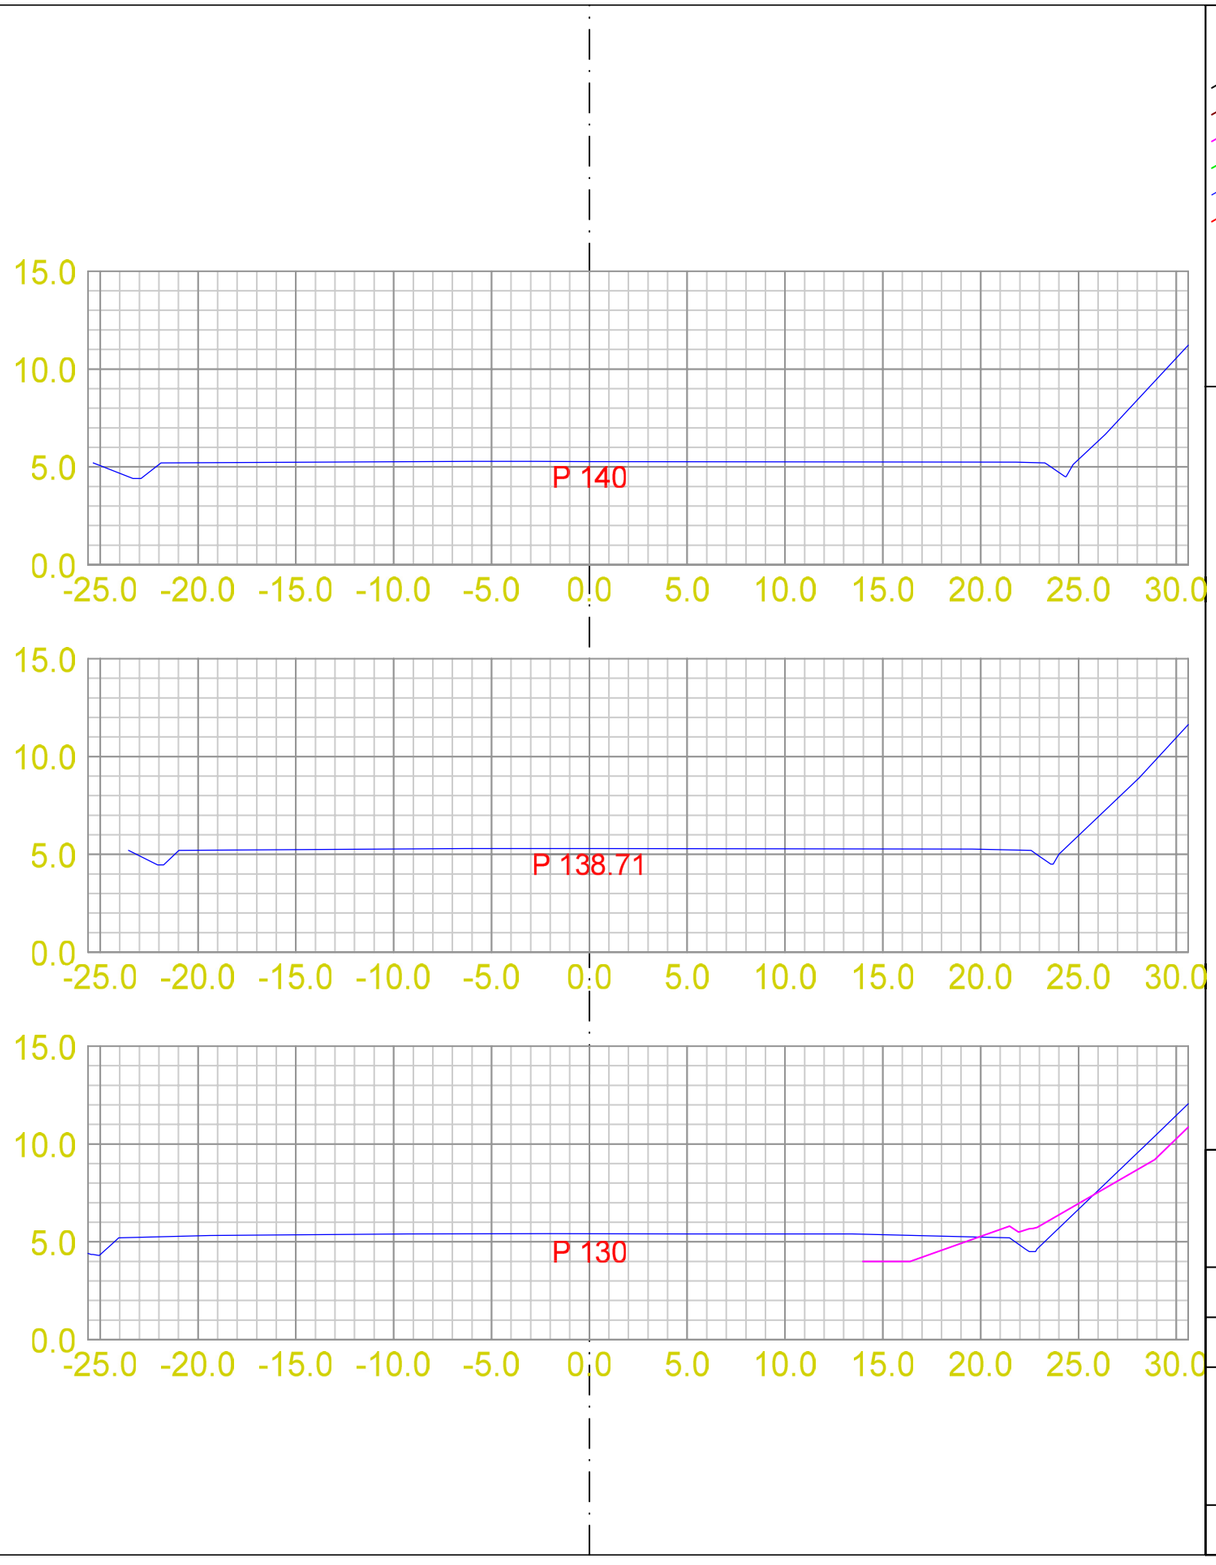

LAGTYPER

Teo.Gmi 0: Overflate
Fys.Gmi 107: Hall ferdig rensket drone
Fys.Gmi 114: Flate til ferdig sprengt
Fys.Gmi 120: Drone Lagerhall
Fys.Gmi 121: Grunnflate hall
Fys.Gmi 123: Flate ferdig sprengt kvote 3

MASSETYPER

Masserapport for: Tverprofil Reno vest Utak fjell.sfi
Standard: Ingen

Staven Grus AS
Havnegata 44 8430 Myre

Dato	Konstr./tegnet	Godkjent	Målestokk
22.10.2024			1:300
ETRS89/UTM SONE 33N	NN 2000 høyder		

Tverrprofiler, SFI:

Erstatning for:	Erstattet av:

Tverprofil Lagerhall utak fje

Henvisning:	Beregning:	Staven Geo

LAGTYPER

MASSETYPER

Staven Grus AS
Havnegata 44 8430 Myre

Dato	Konstr./tegnet	Godkjent	Målestokk
22.10.2024			1:300
ETRS89/UTM SONE 33N	NN 2000 høyder		

Tverrprofiler, SFI:

Erstatning for:	Erstattet av:

Tverprofil Lagerhall utak fje

Henvisning:	Beregning:	Staven Geo