

Merknader + henvisninger

NB: ALLE MÅL MÅ KONTROLLMÅLES PÅ PLASSEN FØR PRODUKSJON

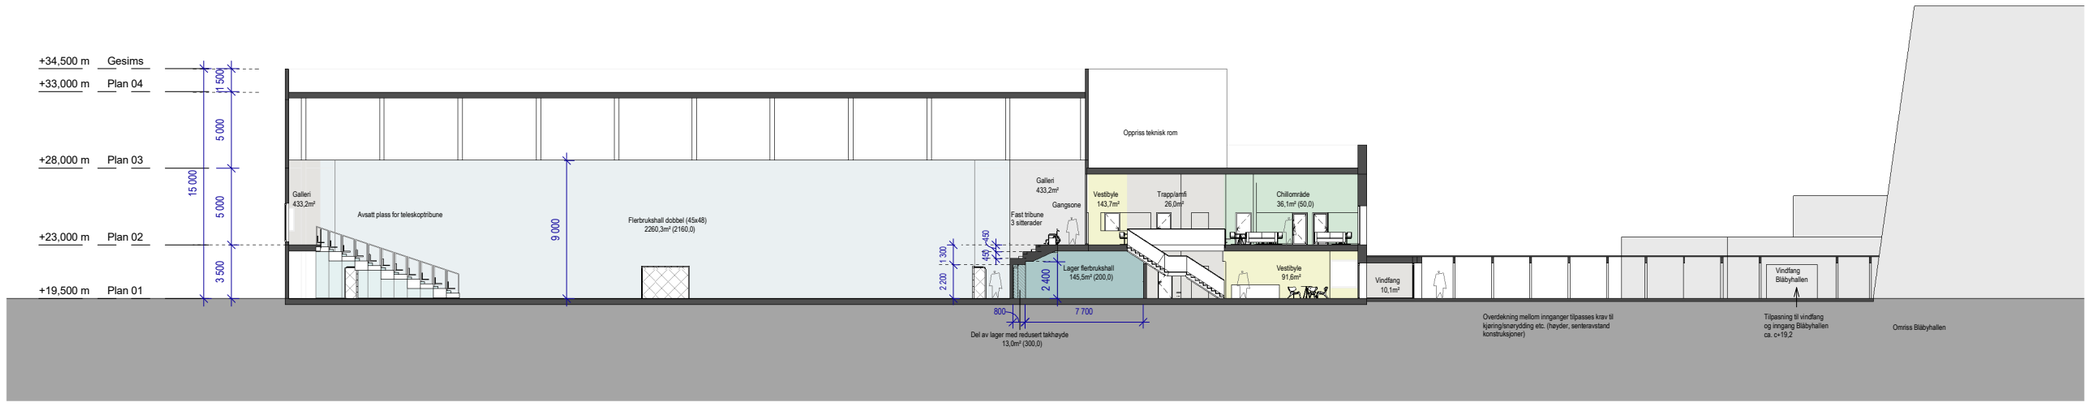

SNITT A

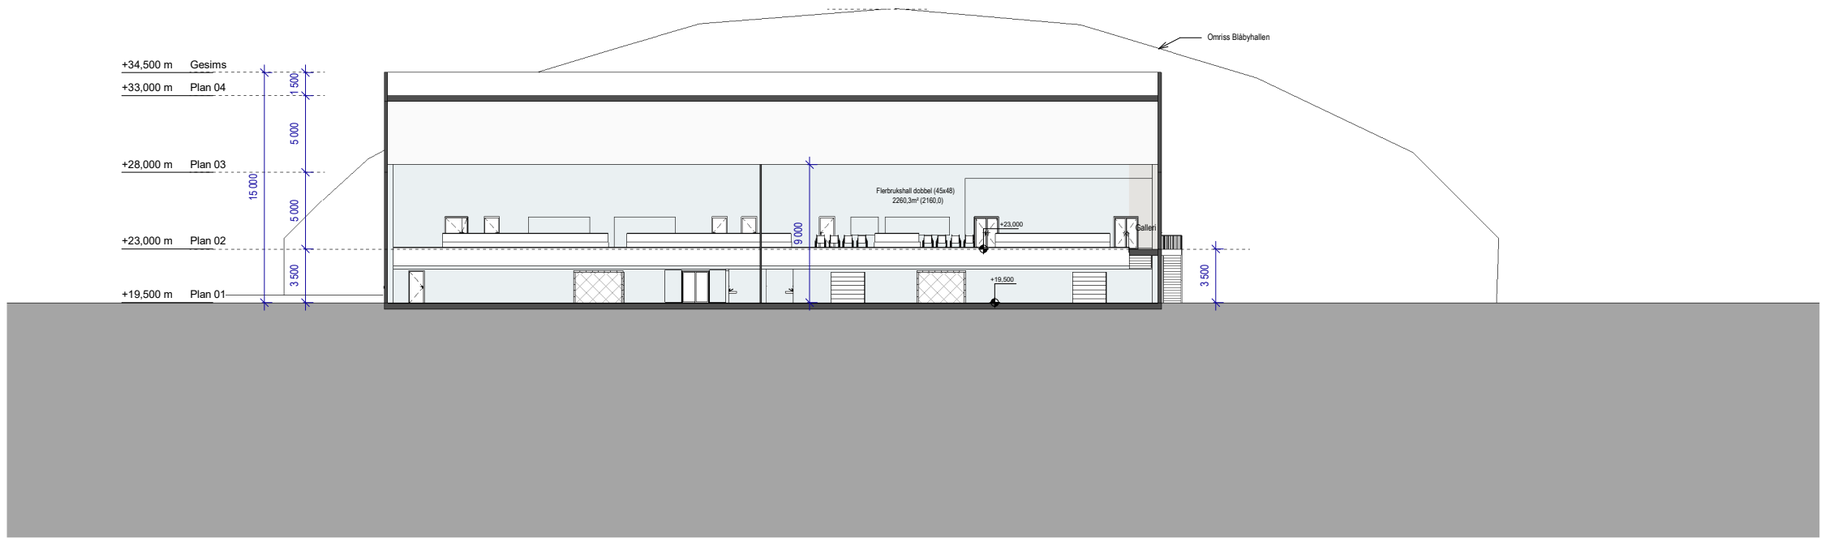

SNITT B

Nordic Office of Architecture

Kongens gate 21
0153 Oslo, Norway
nordicarch.com

Sortland_ flerbrukshall

Adresse: Click twice to change
Prosjektnr: 1020622-01
Kunde: Click twice to change

■ ARK □ IARK

Rev	Dato	Beskrivelse	Utarb.	Kontr.

SKISSEPROSJEKT
ALT. J 18.06.2025

Snitt A og B

Tegnings nr: A411 Rev.

Fase: -
Dato oppr: 01/27/25
Målestokk: (A1)

Tegn: Designer
Kontr: Checker
Godkj: Approver

NORDIC - OFFICE OF ARCHITECTURE, Pb 7057 Majorstuen, 0306 Oslo T: oslo@nordicarch.com