

Merknader + henvisninger


NB: ALLE MÅL MÅ KONTROLLMÅLES PÅ PLASSEN FØR PRODUKSJON

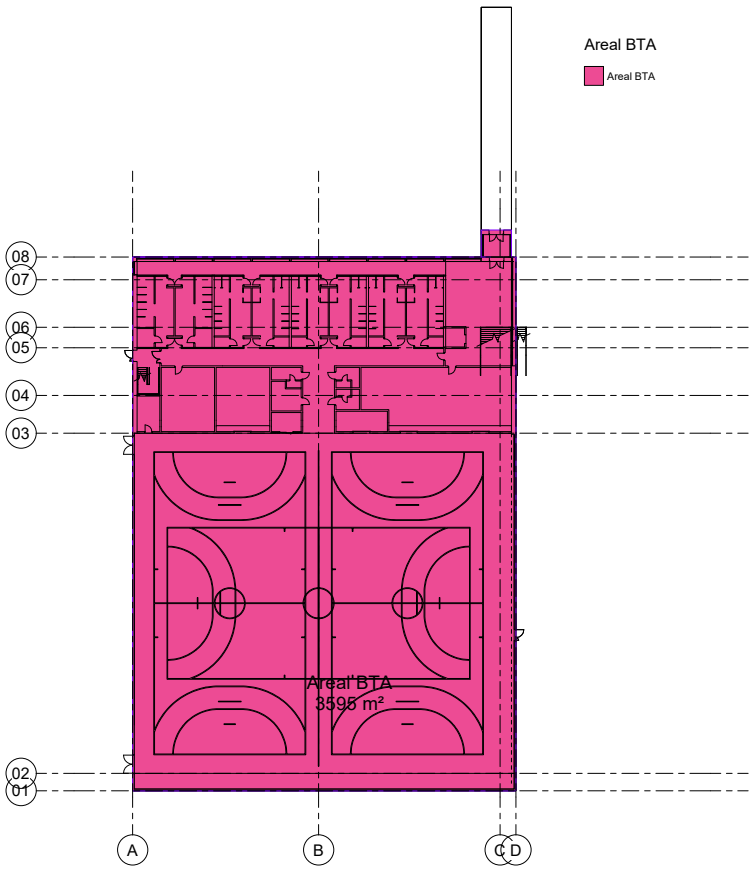

PLAN 01
ALT J

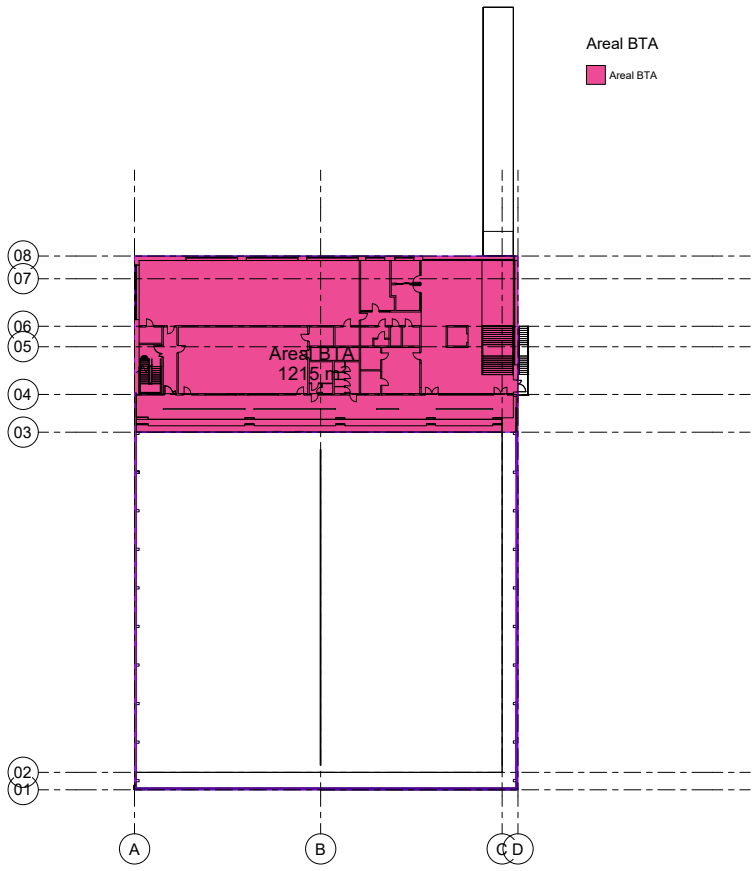

PLAN 02
ALT J

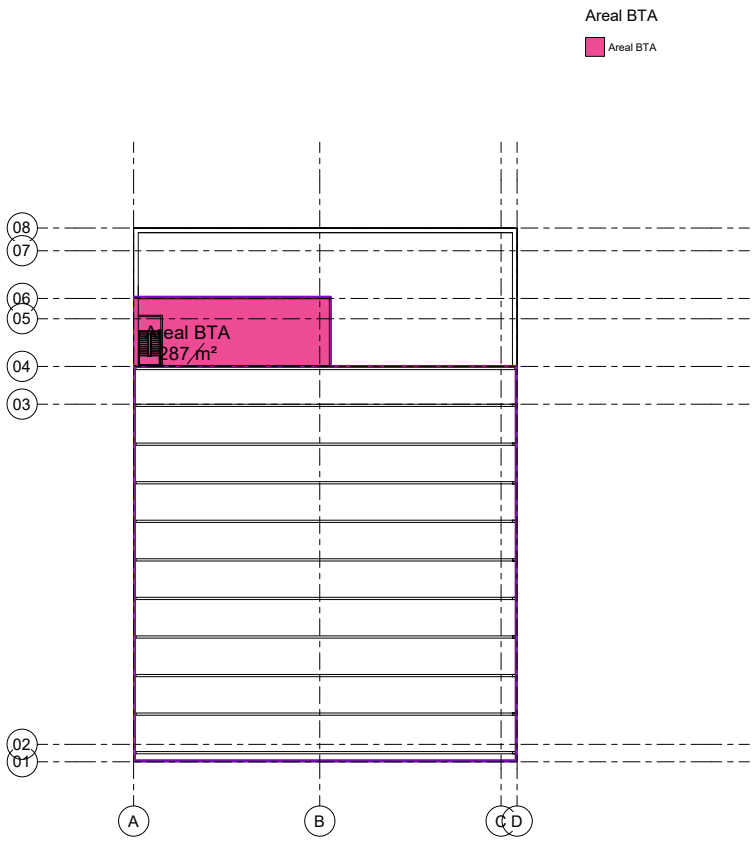

PLAN 03
ALT J

Area Schedule (BTA)		
Level	Name	Area
Plan 01	Areal BTA	3 595 m²
Plan 02	Areal BTA	1 215 m²
Plan 03	Areal BTA	287 m²
3		5 097 m²

Nordic
Office of
Architecture

Kongens gate 21
0153 Oslo, Norway
nordicarch.com

Sortland_ flerbrukshall

Adresse: Click twice to change
Prosjektnr: 1020622-01
Kunde: Click twice to change

■ ARK □ iARK

Rev	Dato	Beskrivelse	Utarb.	Kontr.

SKISSEPROSJEKT
ALT. J 18.06.2025

AREALPLANER

Tegnings nr: A251 Rev.

Fase:
Dato oppr: 11/19/24
Målestokk: 1:200 (A1)

Tegn: Designer
Kontr: Checker
Godkj: Approver

NORDIC - OFFICE OF ARCHITECTURE, Pb 7057 Majorstuen, 0306 Oslo / oslo@nordicarch.com