
SITUASJONSPLAN
1:500

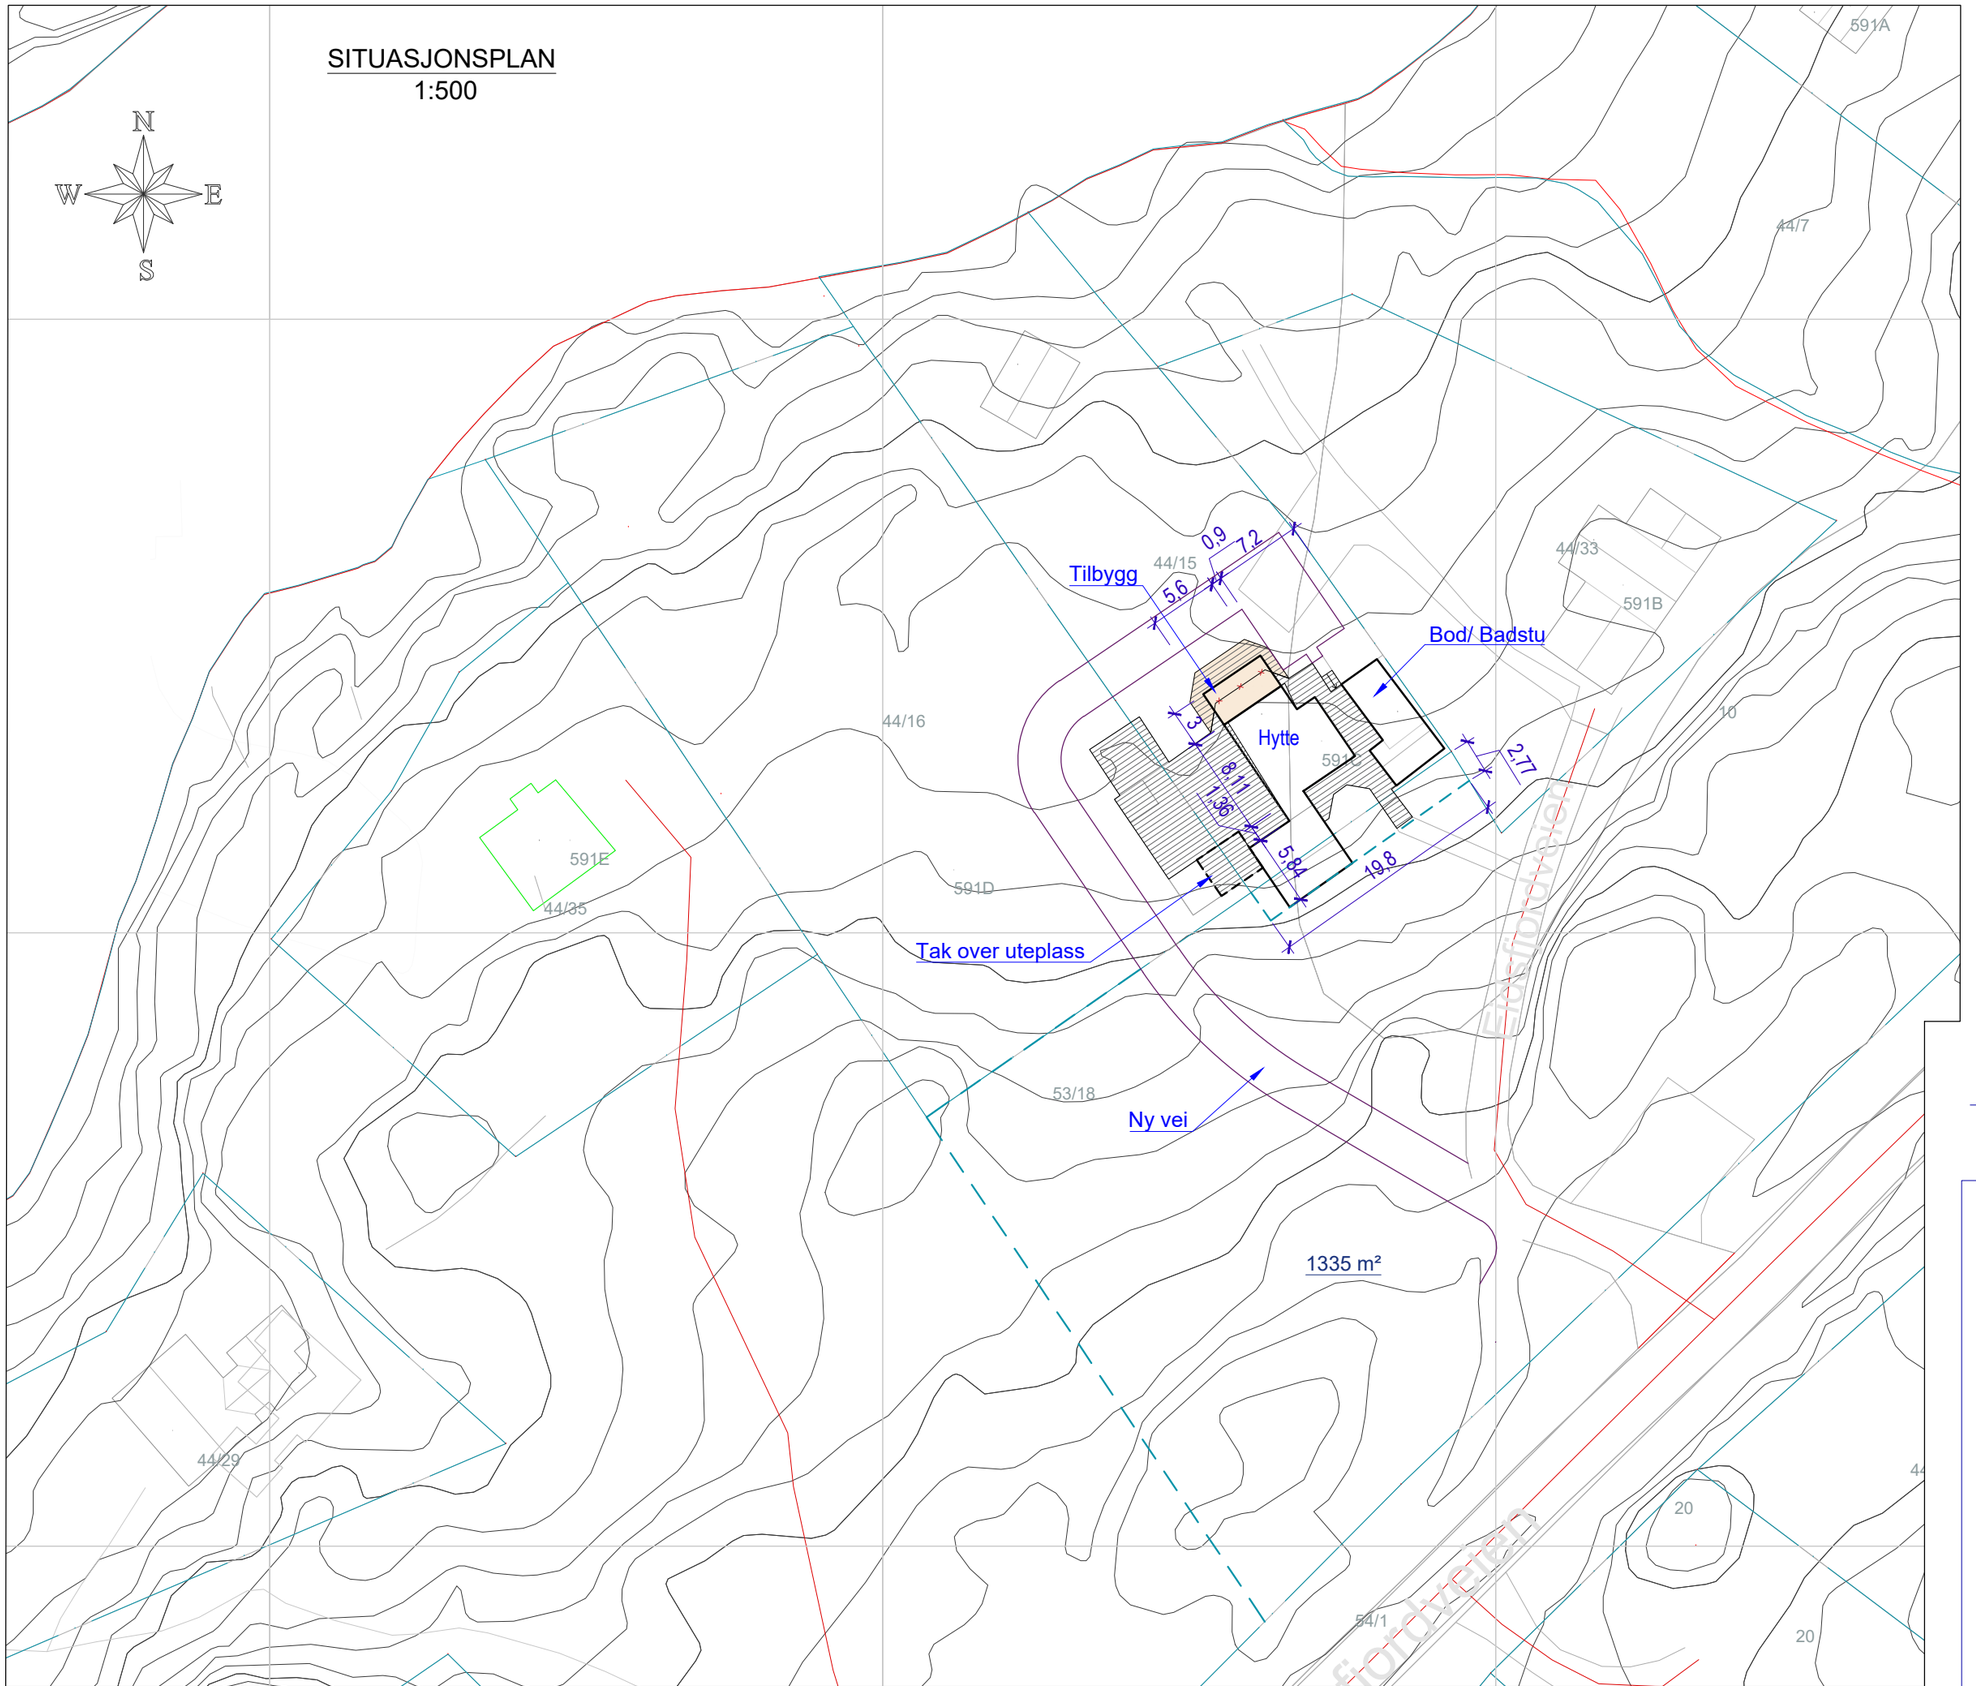

BYA	m^2
Hytte	95.5
Tilbygg	16.8
Bod/ Badstue	37.8
Tak uteplass	7.2
SUM BYA	157.3

BET | ANT | ENDRINGEN GJELDER | SIGN | DATO

Klausengruppen as
rådgivende ingeniører & arkitekter
MNIF • MNAL

Gunnar Klausen
EIDSFJORD HYTTE
44/16

Strandgt. 31
8400 Sortland
Tlf: 76112870
Fax: 76112878
E-post: "fornavn"@klausengruppen.no

Situasjonsplan

PROSJEKTNR. -

ANSV. PROSJEKTERENDE A.J.

TEGNINGSNR. A-01

TEGNET AV G.K.

ENDR. BET

SKALA 1:500 A3

ANSV. KONTROLLERENDE

13.04.2023