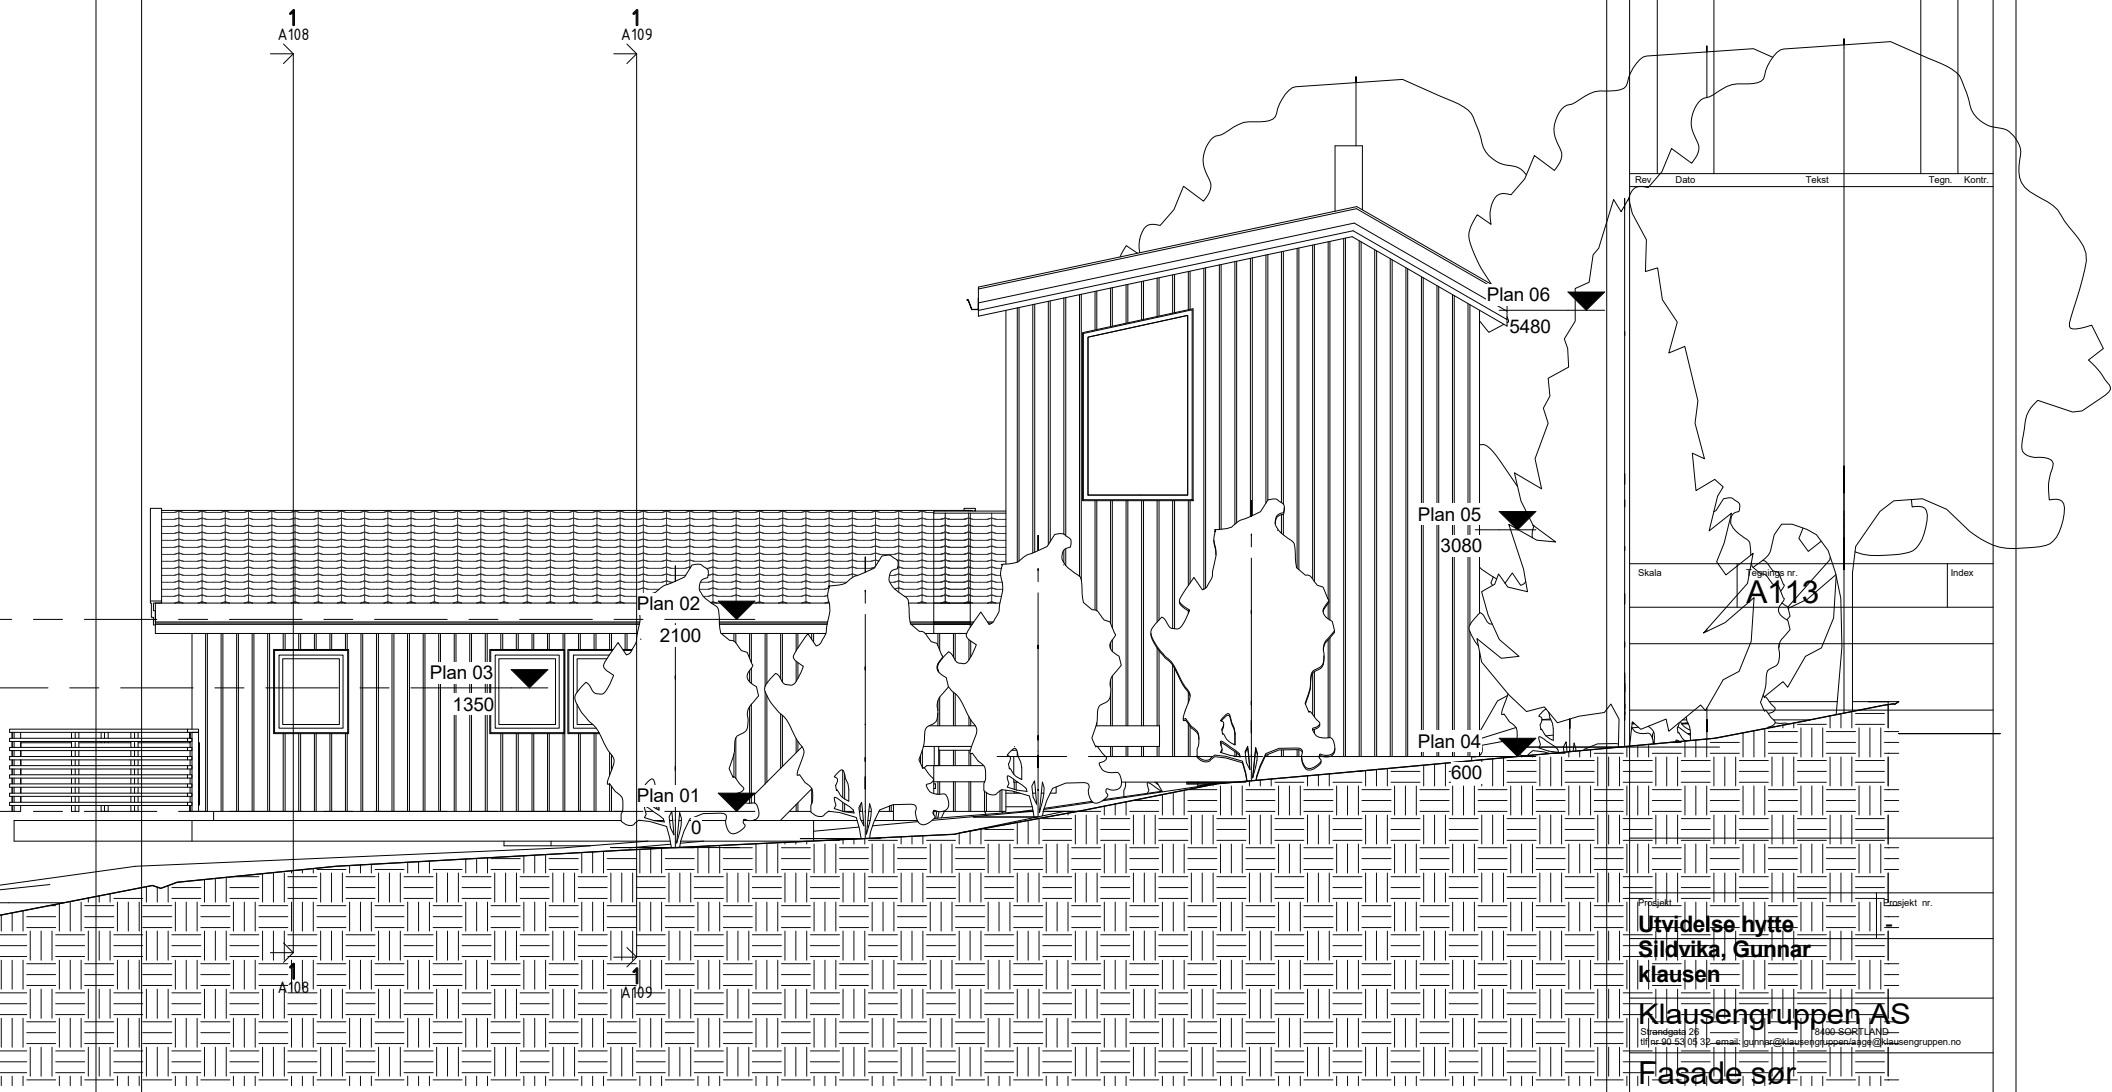


Rev.	Dato	Tekst	Tegn.	Kontr.

Skala | Tegnings nr. A113 | Index

Prosjekt

Utvidelse hytte
Sildvika, Gunnar
klausen

Prosjekt nr.
–

Klausengruppen AS
Strandgata 26 | 8400 SORTLAND
tlf nr 90 53 05 32 e-mail: gunnar@klausengruppen.as/post@klausengruppen.no

Fasade sør

Tegningsstatus

Skala | Tegnings nr. A113 | Index