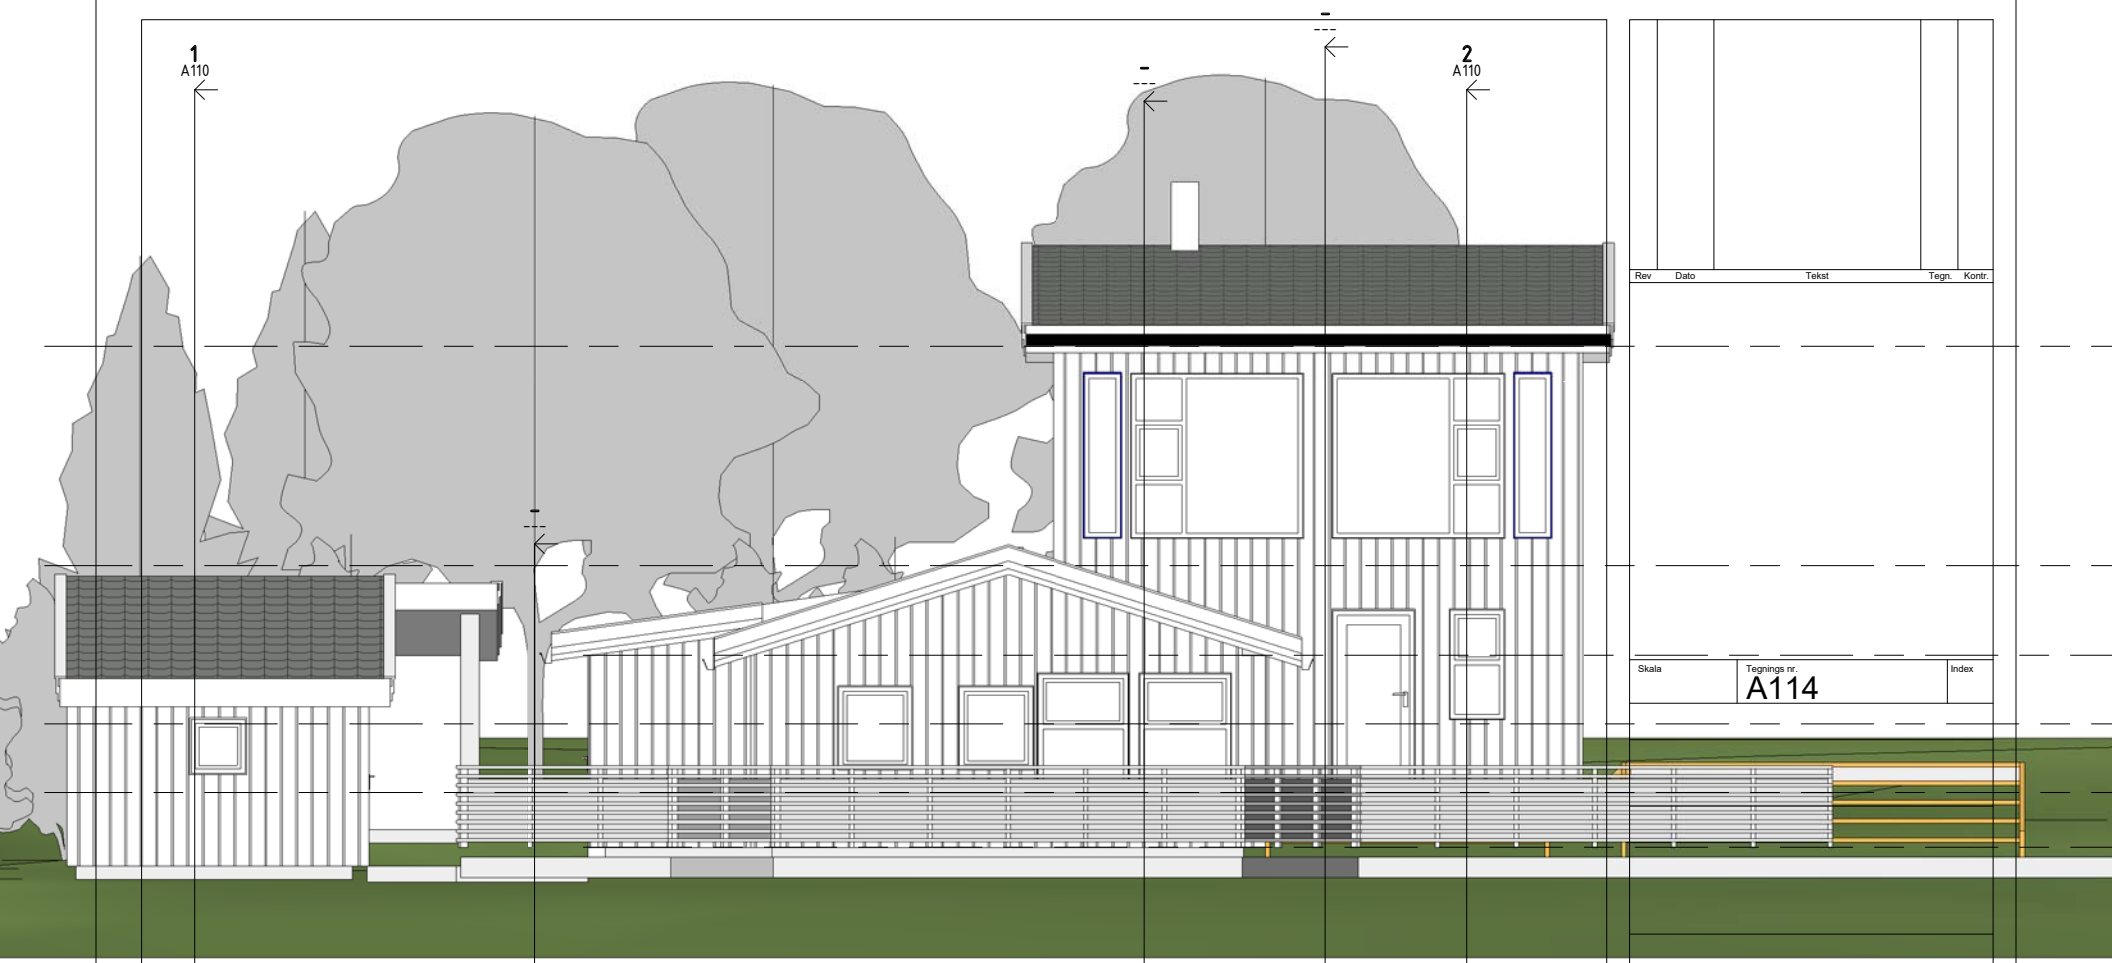


Rev	Dato	Tekst	Tegn.	Kontr.

Skala	Tegnings nr.	Index
	A114	

Prosjekt	Prosjekt nr.
Utvidelse hytte **Sildvika, Gunnar klausen**	-

Klausengruppen AS
Strandgata 26 8400 SORTLAND
tlf nr 90 53 05 32 email: gunnar@klausengruppen/aage@klausengruppen.no

Fasade vest

Tegningsstatus		

Skala	Tegnings nr.	Index
	A114	