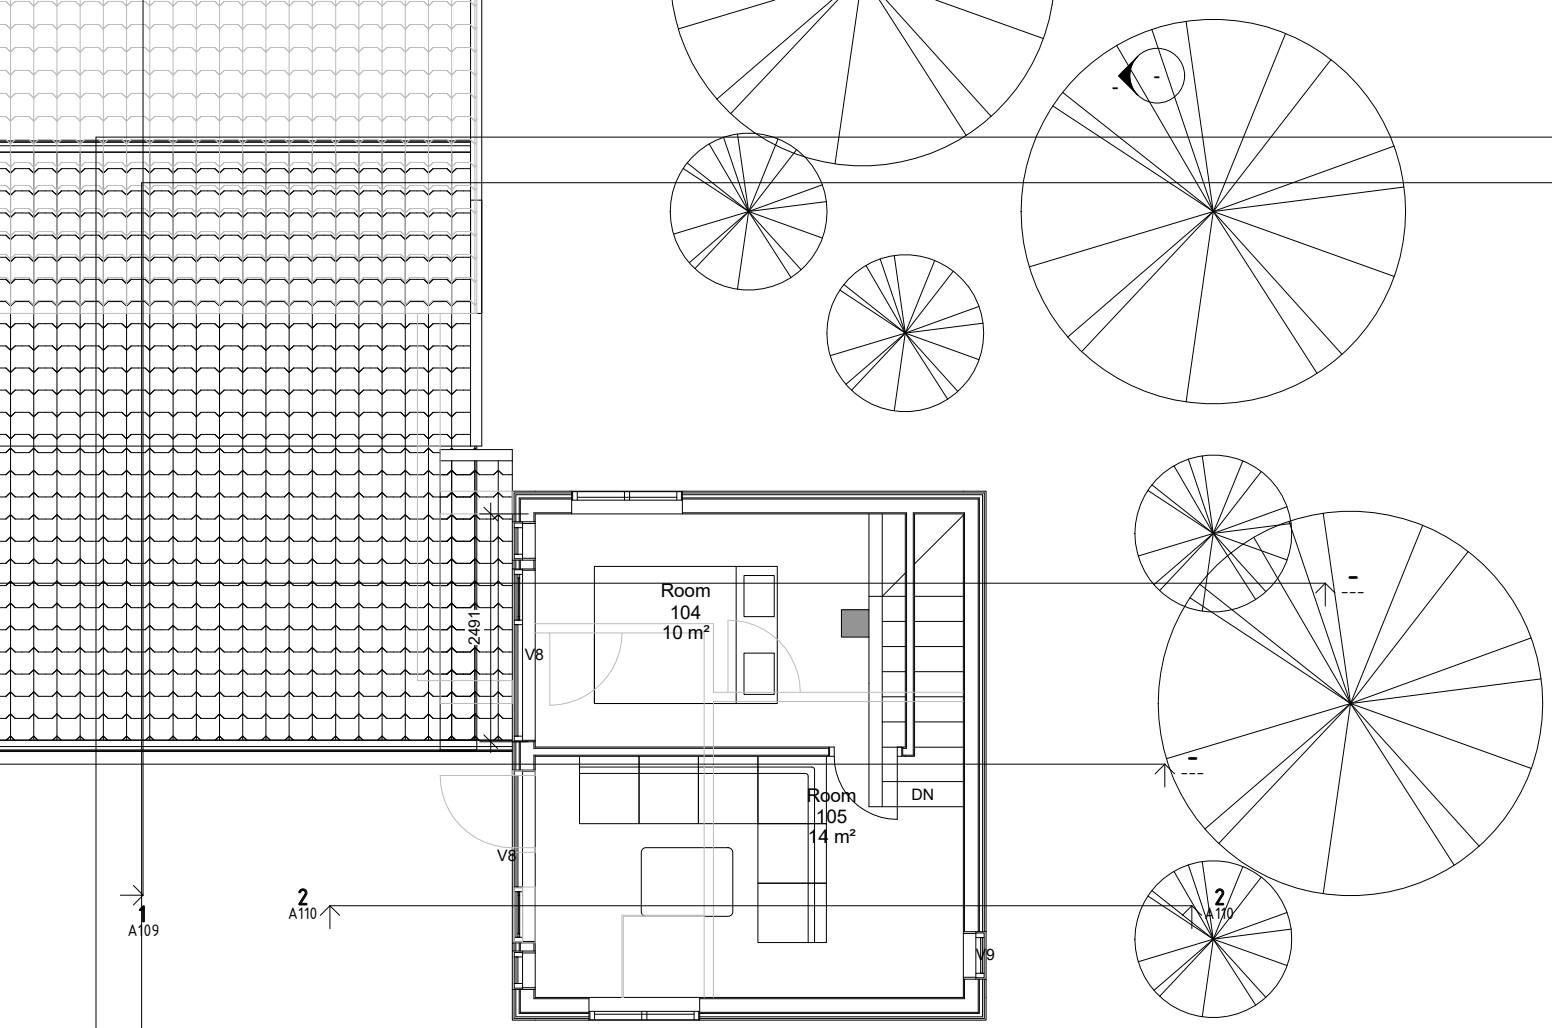



| Rev | Dato | Tekst | Tegn. | Kontr. |
|---|---|---|---|---|

Skala

Tegnings nr.
A105

Index

Prosjekt
**Utvidelse hytte**
**Sildvika, Gunnar klausen**

Prosjekt nr.
-

Klausengruppen AS
Strandgata 26 8400 SORTLAND
tlf nr 90 53 05 32 email: gunnar@klausengruppen/aage@klausengruppen.no

# Plan 2 etg, tilbygg

Tegningsstatus

Skala

Tegnings nr.
A105

Index