Drawing list 28.02.2023

Project Number:

Project Name: Gunnar Klausen

Project Address: Eidsfjord hytte 44/16

TEGNINGLISTE				
Number	Name	First Issue Date	Rev date	Description
AR-00	Tegningliste	10.08.2022	16.02.2023	
AR-01	Hytte Plan Etasje	10.08.2022	28.02.2023	
AR-03	Sauna Plan Etasje	10.08.2022	28.02.2023	
AR-04	Hytte Snitt 1.1, 1.2, 1.3	10.08.2022	28.02.2023	
AR-05	Sauna Snitt 2.1, 2.2	10.08.2022	28.02.2023	
AR-06	Fasade Vest, Øst	10.08.2022	28.02.2023	
AR-07	Fasade Nord, Sør	10.08.2022	28.02.2023	
AR-08	Dører og Vinduer	28.02.2023	28.02.2023	
AR-09	Aksonometri	28.02.2023	28.02.2023	

BET | ANT | ENDRINGEN GJELDER | SIGN | DATO

Klausengruppen as
rådgivende ingeniører & arkitekter
MNIF • MNAL

Strandgt. 31
8400 Sortland
Tlf: 76112870
Fax: 76112878
E-post: "fornavn"@
klausengruppen.no

Gunnar Klausen
Eidsfjord hytte
44/16

Tegningliste

PROSJEKTNR.
-

TEGNINGSNR.
AR-00

ENDR. BET.

SKALA

ANSV. PROSJEKTERENDE
A.J.

TEGNET AV
G.K.


ANSV. KONTROLLERENDE

28.02.2023

HYTTE


PLAN 1.ETASJE

1:50

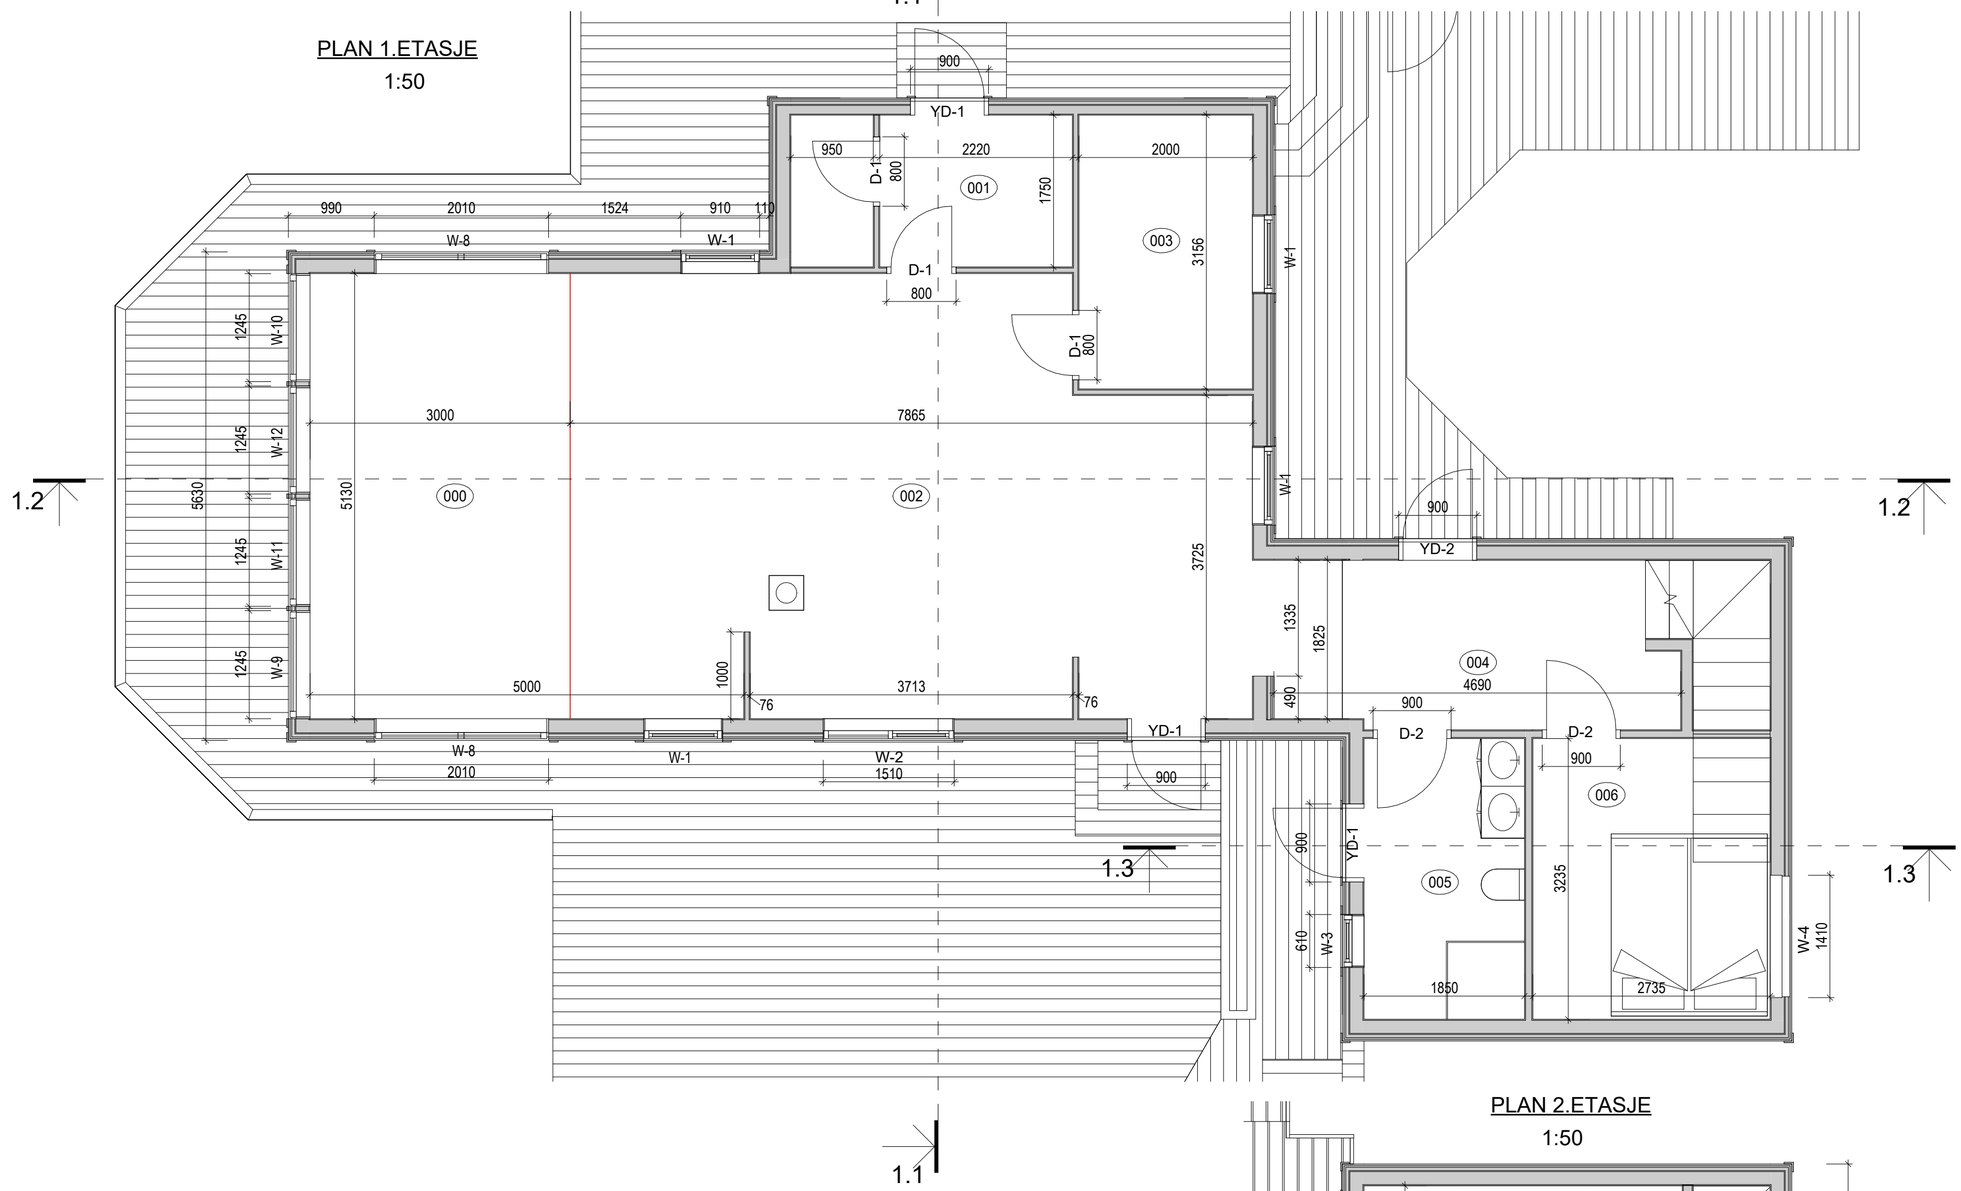

PLAN 2.ETASJE

1:50

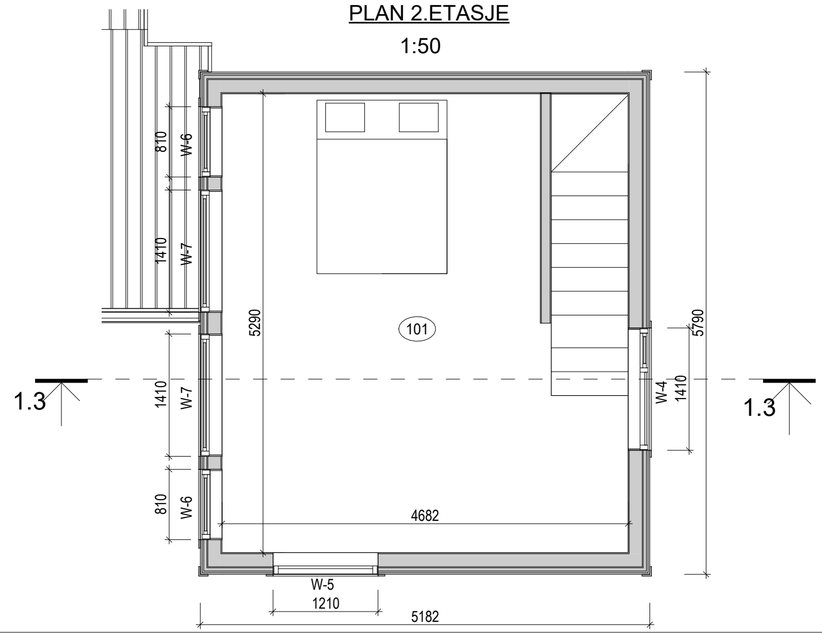

HYTTE TENGNFORKLARING		
NUM	ROM	Areal, m²
000	New Living room	15.4
001	Existing gang	3.9
002	Existing living room	37.1
003	Existing bedroom	6.3
004	Gang	11.2
005	New bathroom	6.0
006	Bedroom	8.8
101	Bedroom	22.0
	Areal:	110.7

BET | ANT | ENDRINGEN GJELDER | SIGN | DATO

Klausengruppen as
rådgivende ingeniører & arkitekter
MNIF • MNAL


Strandgt. 31
8400 Sortland
Tlf: 76112870
Fax: 76112878
E-post: "fornavn"@klausengruppen.no

Gunnar Klausen
Eidsfjord hytte
44/16

Hytte
Plan Etasje

PROSJEKTNR.: -
ANSV. PROSJEKTERENDE: A.J.
TEGNINGSNR.: AR-01
TEGNET AV: G.K.
ENDR. BET
SKALA: 1 : 50
ANSV. KONTROLLERENDE
28.02.2023

SAUNA

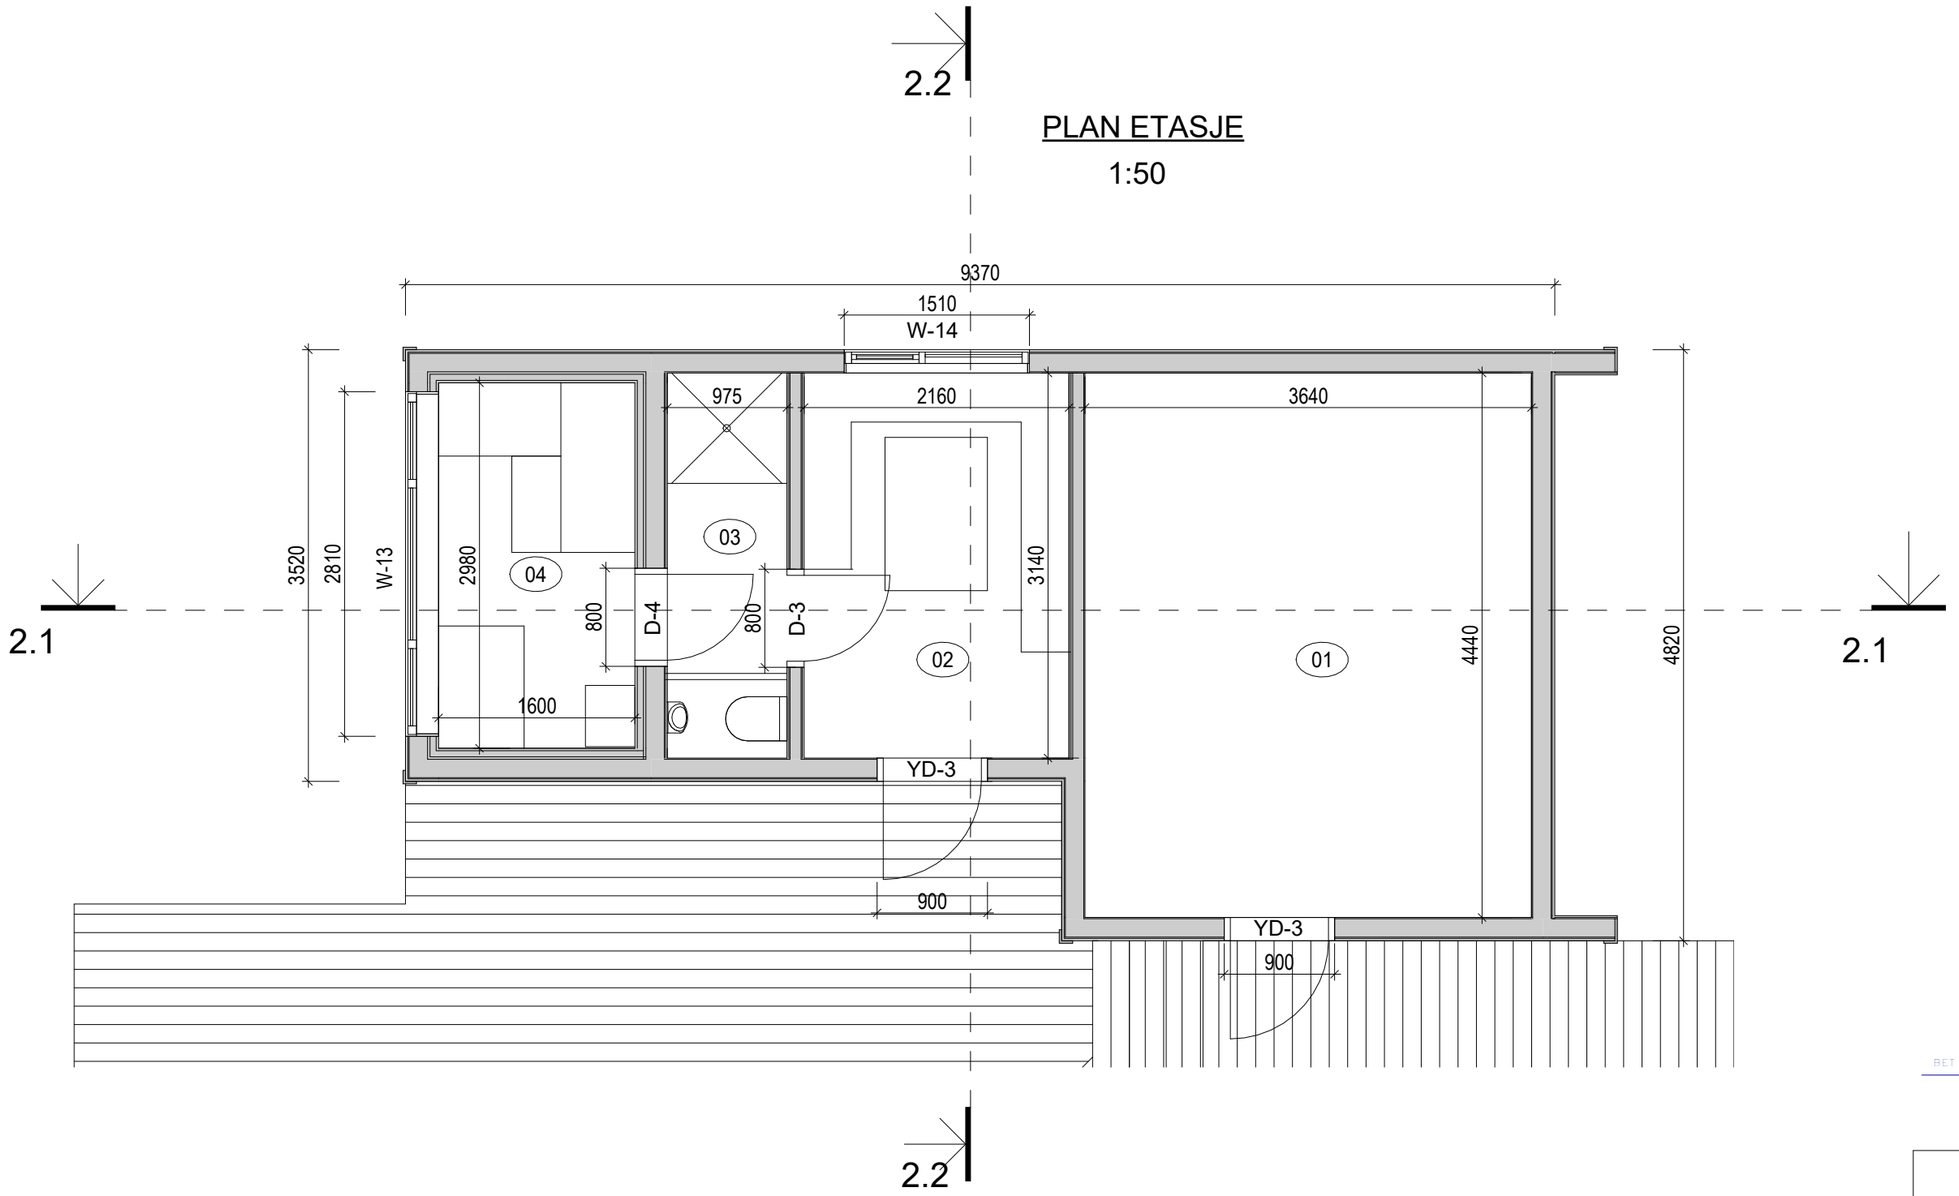

SAUNA TENGNFORKLARING		
NUM	ROM	Areal, m²
01	Storage	16.2
02	Room	6.8
03	Shower	3.1
04	Sauna	4.8
	Areal:	30.8

BET | ANT | ENDRINGEN GJELDER | SIGN | DATO

Designer

Klausengruppen as
rådgivende ingeniører & arkitekter
MNIF • MNAL

Strandgt. 31
8400 Sortland
Tlf: 76112870
Fax: 76112878
E-post: "fornavn"@klausengruppen.no

Gunnar Klausen
Eidsfjord hytte
44/16

Sauna
Plan Etasje

PROSJEKTNR.
-

ANSV. PROSJEKTERENDE
A.J.

TEGNINGSNR.
AR-03

TEGNET AV
G.K.

ENDR. BET


SKALA
1 : 50

ANSV. KONTROLLERENDE


28.02.2023

HYTTE


SECTION 1.1
1:50

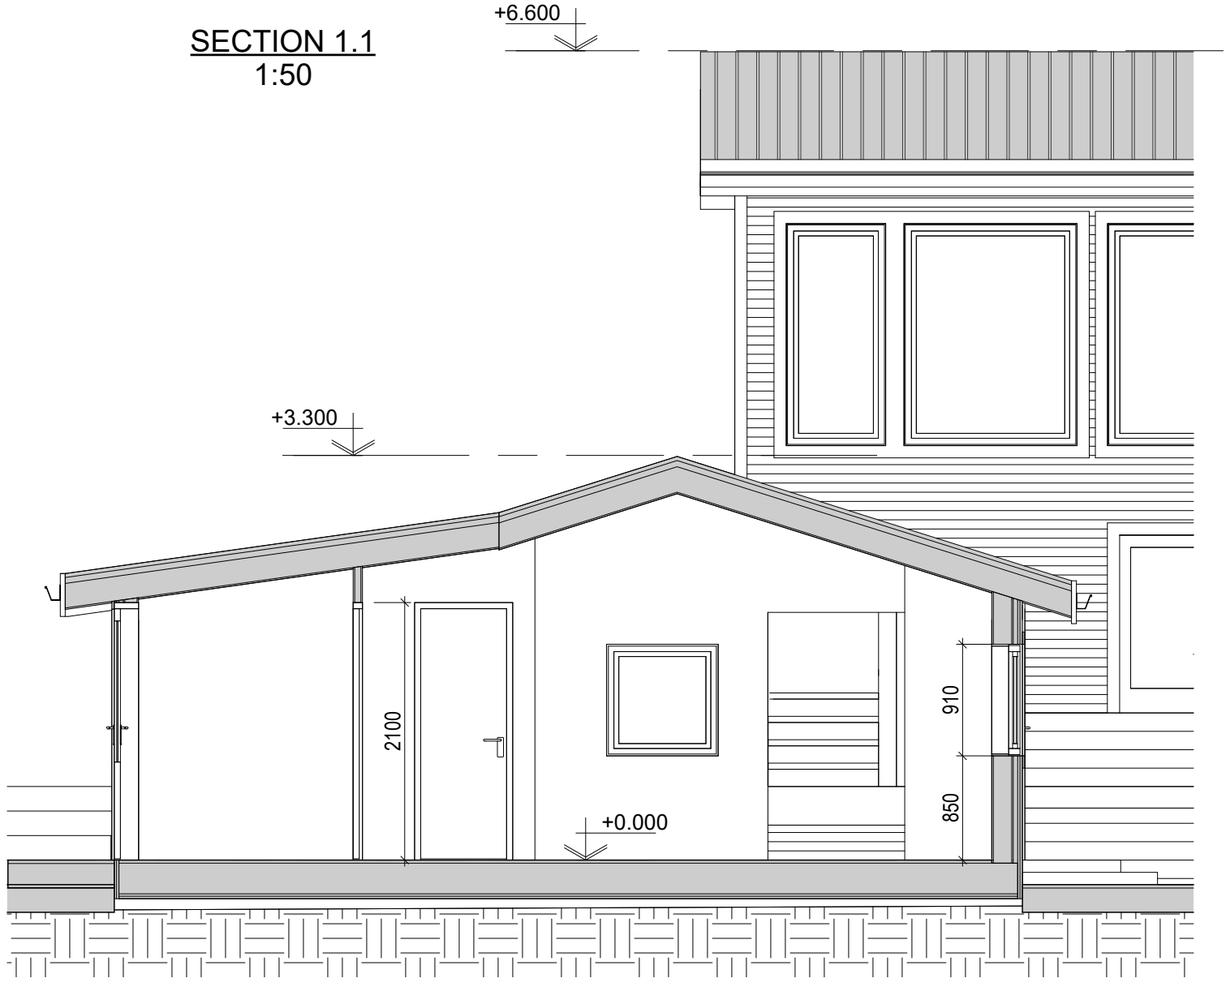

SECTION 1.3
1:50

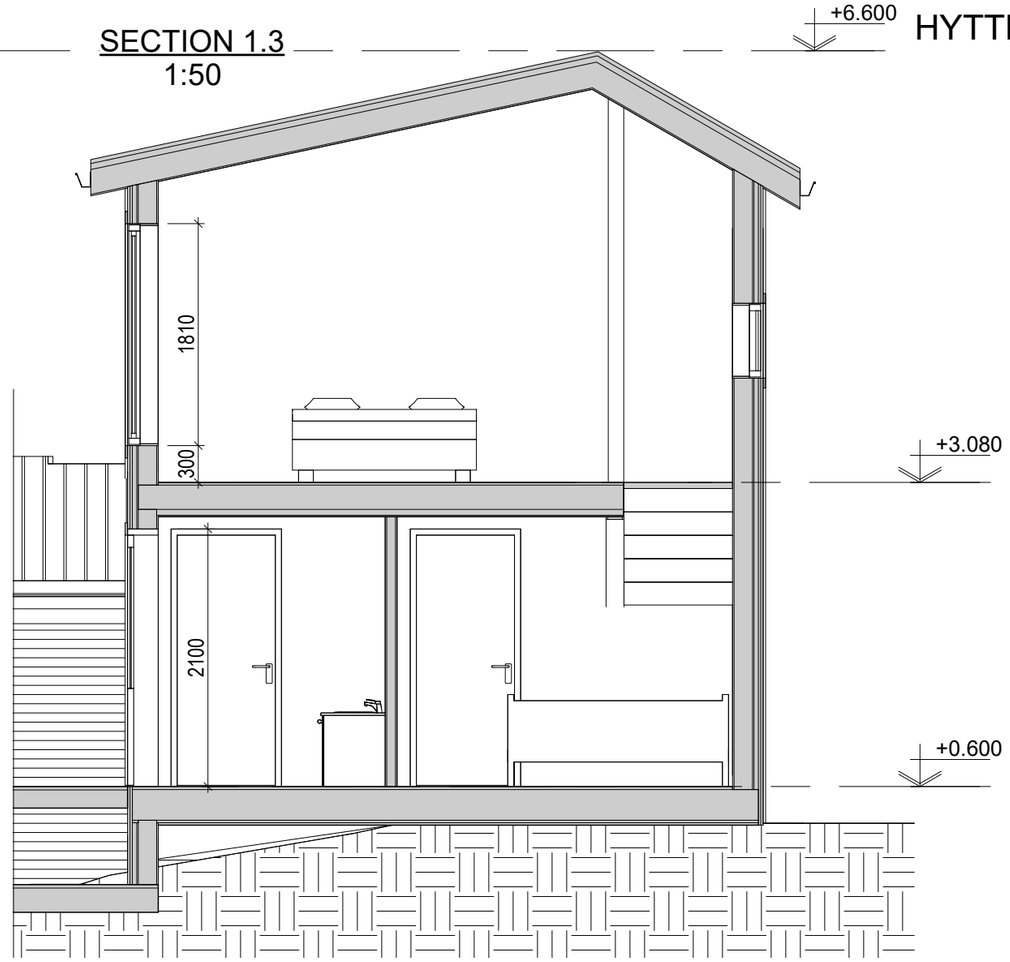

SNITT 1.2
1:50

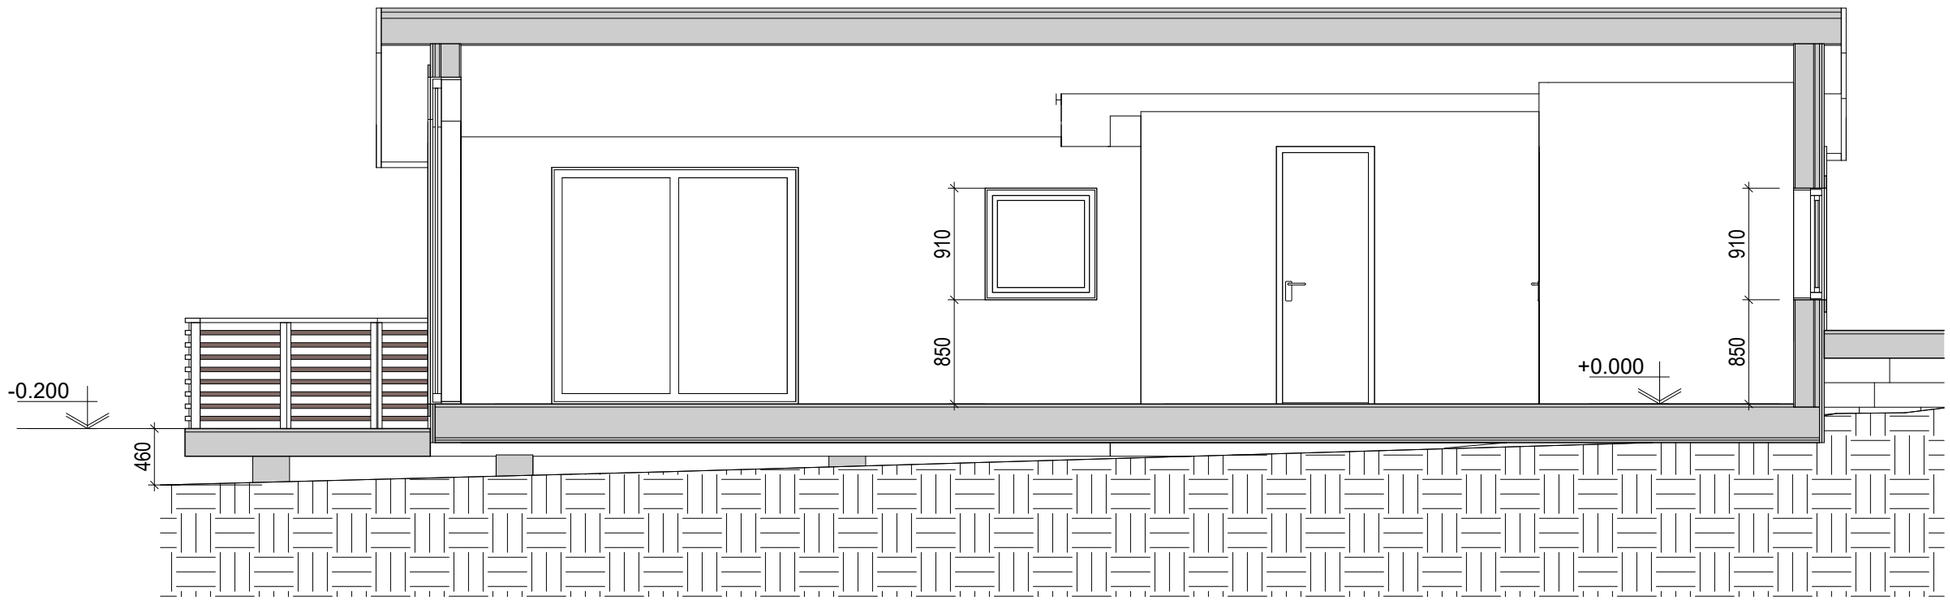

BET | ANT | ENDRINGEN GJELDER | SIGN | DATO

Designer

Klausengruppen as
rådgivende ingeniører & arkitekter
MNIF • MNAL

Strandgt. 31
8400 Sortland
Tlf: 76112870
Fax: 76112878
E-post: "fornavn"@klausengruppen.no


Gunnar Klausen
Eidsfjord hytte
44/16

Hytte
Section 1.1, 1.2, 1.3


PROSJEKTNR. -
ANSV. PROSJEKTERENDE A.J.
TEGNINGSNR. AR-04
TEGNET AV G.K.
ENDR. BET
SKALA 1 : 50
ANSV. KONTROLLERENDE
28.02.2023

SAUNA

SNITT 2.1
1:50

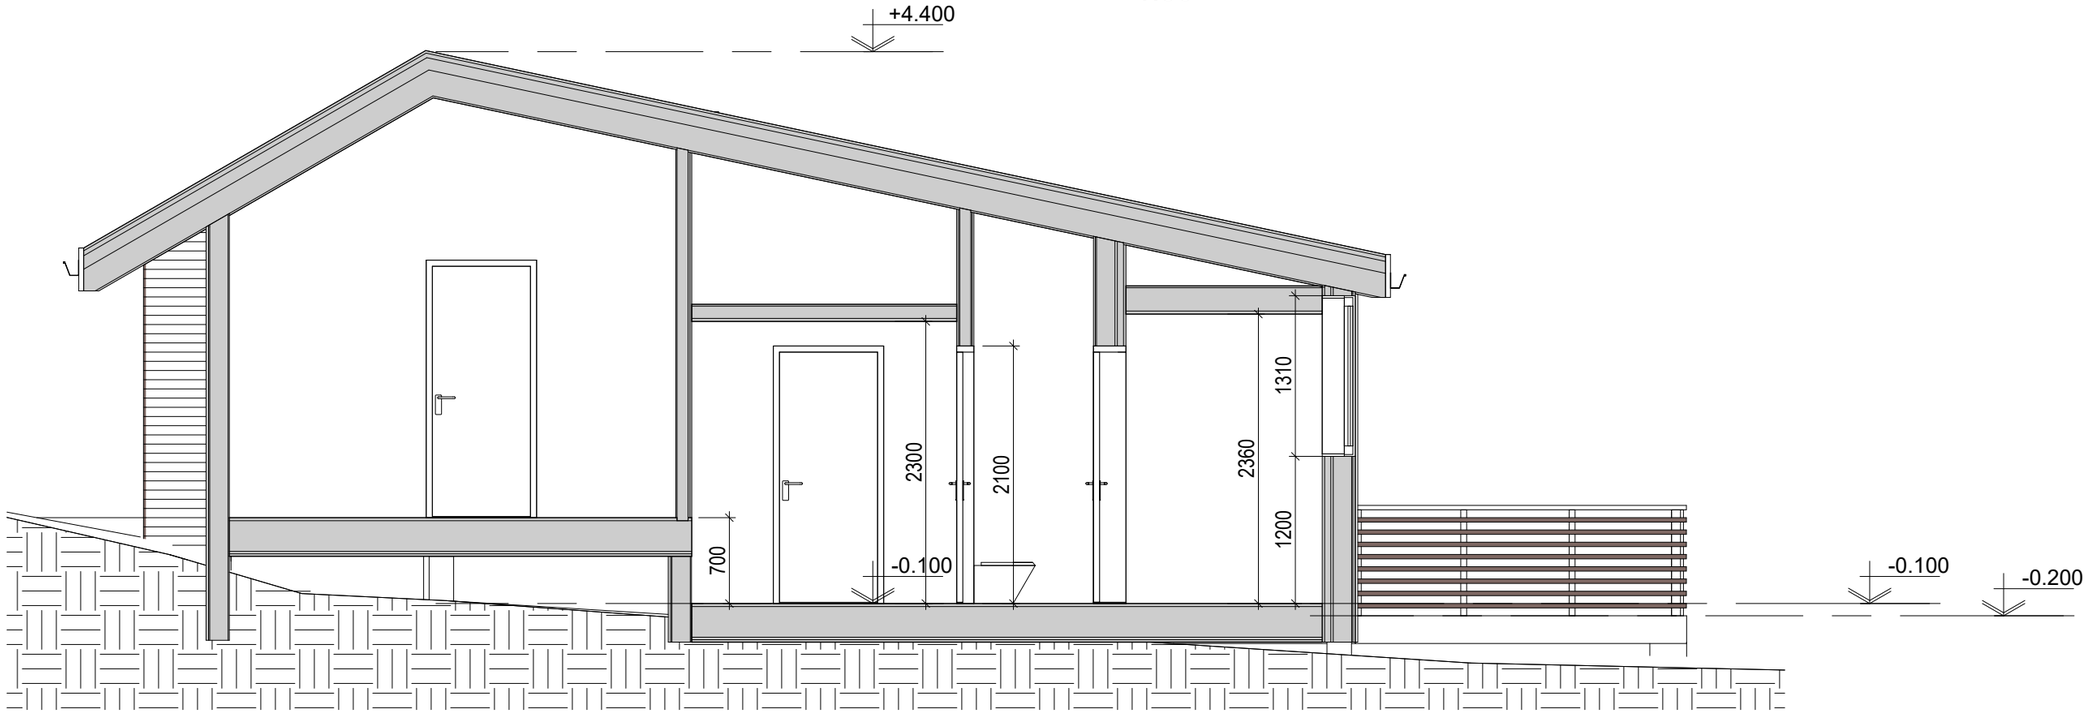

SNITT 2.2
1:50

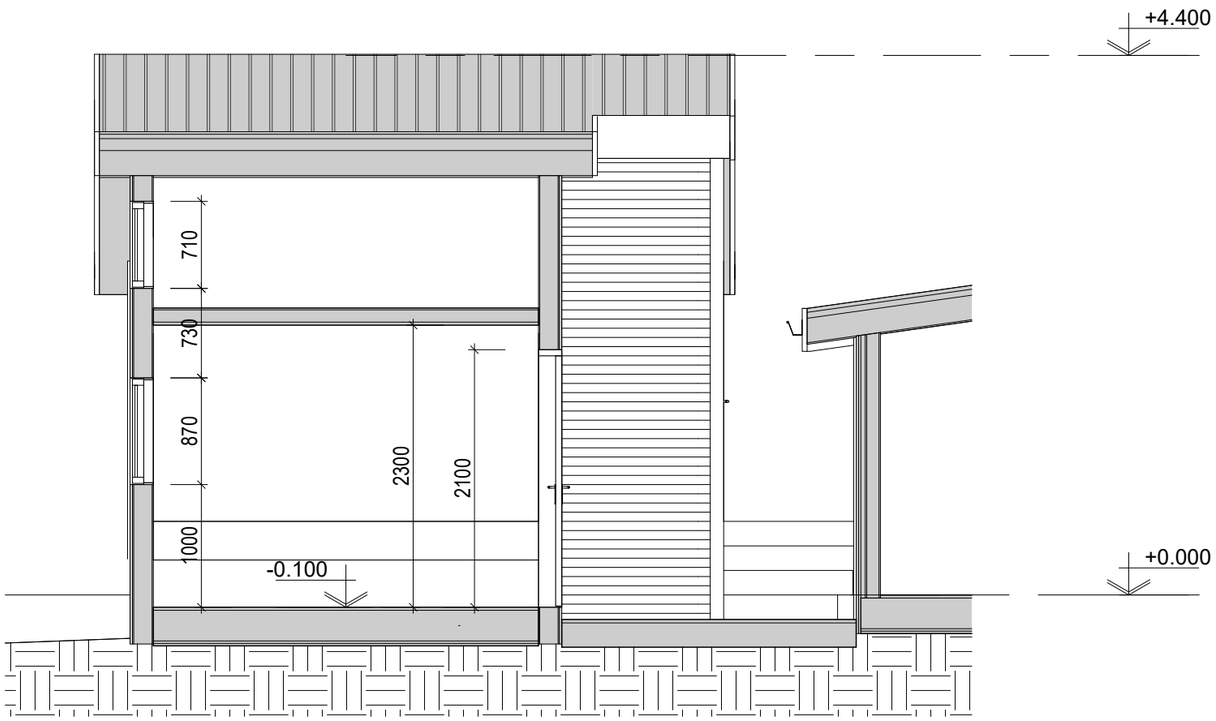

BET	ANT	ENDRINGEN GJELDER	SIGN	DATO

Klausengruppen as
rådgivende ingeniører & arkitekter
MNIF • MNAL

Strandgt. 31
8400 Sortland
Tlf: 76112870
Fax: 76112878
E-post: "fornavn"@klausengruppen.no


Gunnar Klausen
Eidsfjord hytte
44/16

Sauna
Snitt 2.1, 2.2


PROSJEKTNR. -
TEGNINGSNR. AR-05
ENDR. BET
SKALA 1 : 50

ANSV. PROSJEKTERENDE A.J.
TEGNET AV G.K.
ANSV. KONTROLLERENDE
28.02.2023

FASADE VEST
M1:50

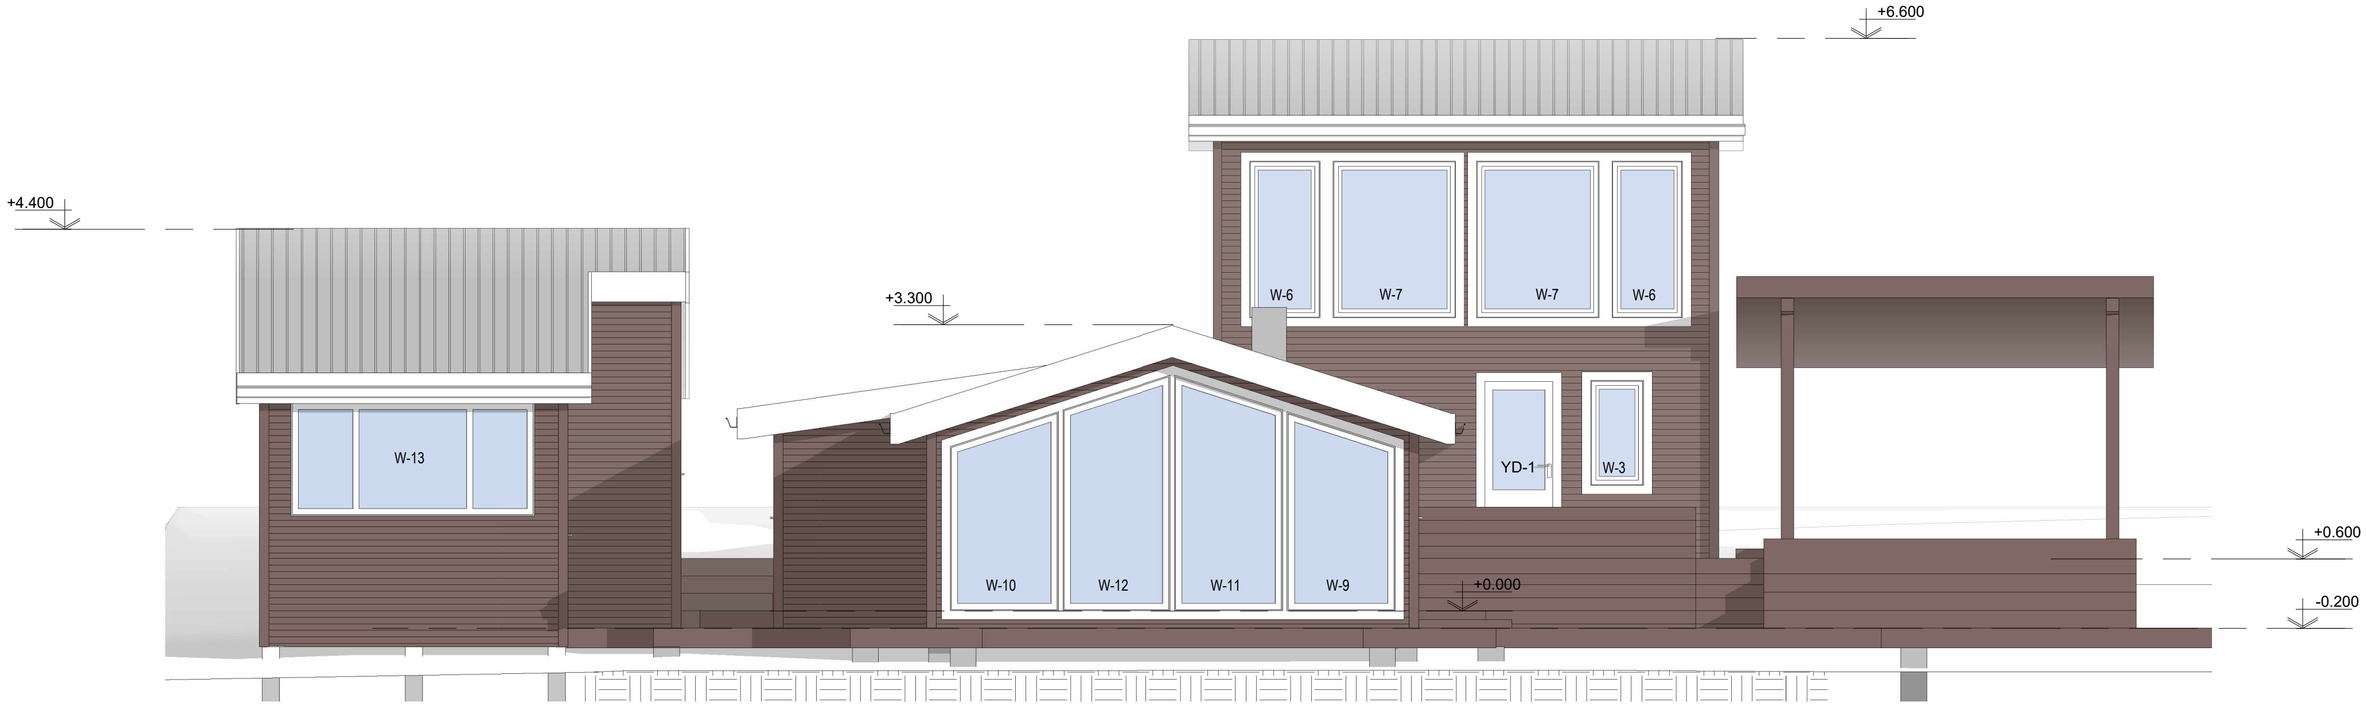

FASADE ØST
M1:50

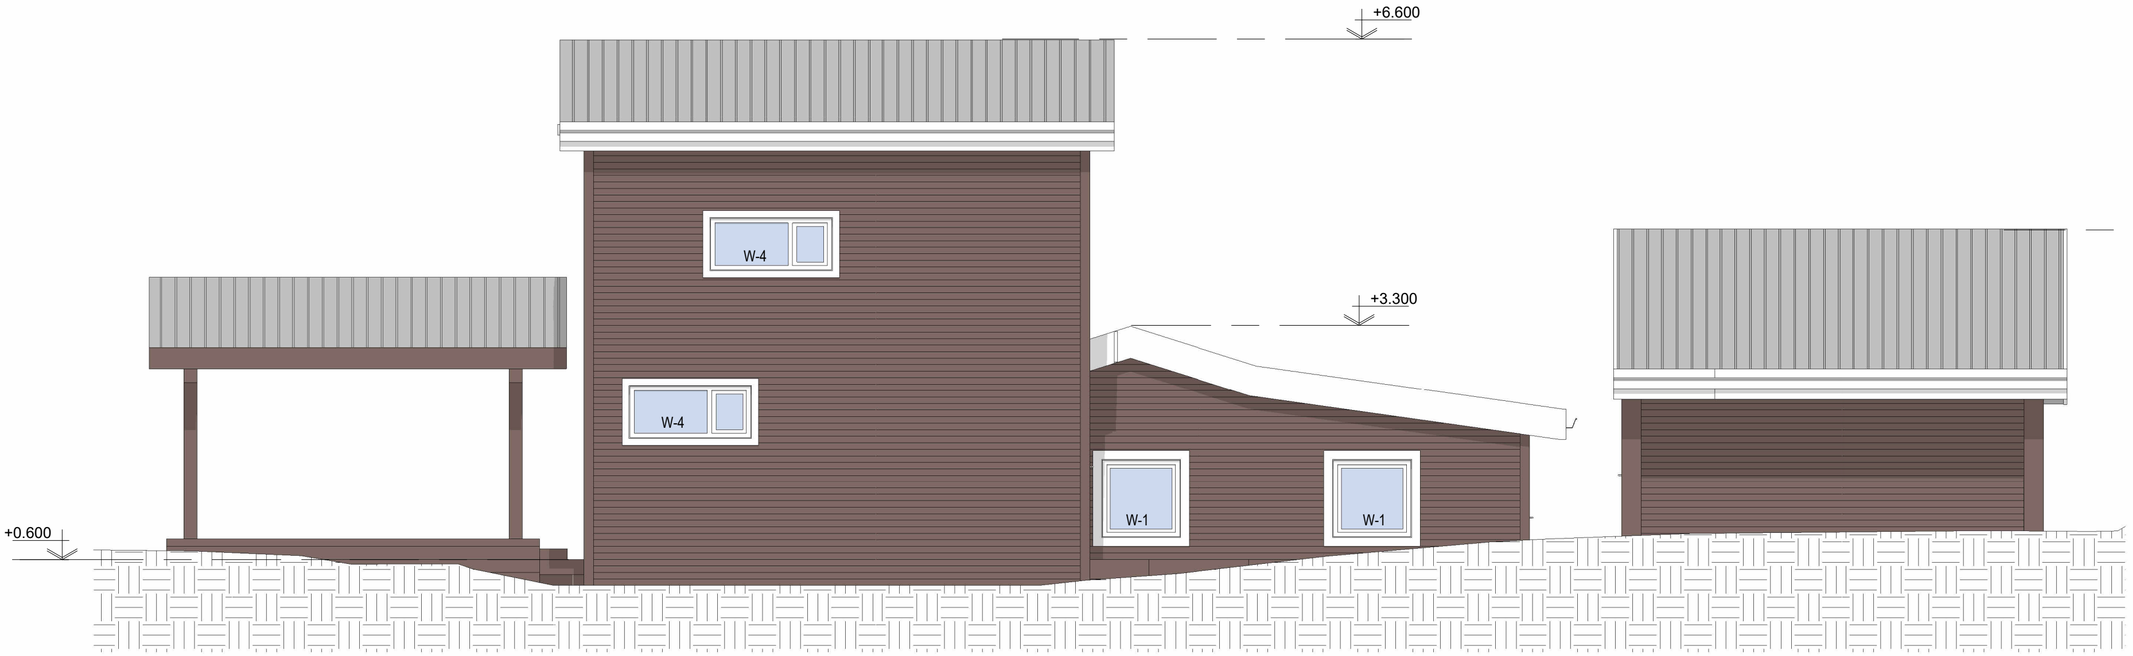

BET	ANT	ENDRINGEN GJELDER	SIGN	DATO

Klausengruppen as
rådgivende ingeniører & arkitekter
MNIF • MNAL

Strandgt. 31
8400 Sortland
Tlf: 76112870
Fax: 76112878
E-post: "fornavn"@
klausengruppen.no

Gunnar Klausen
Eidsfjord hytte
44/16

Fasade Vest, Øst

PROSJEKTNR.
-

ANSV. PROSJEKTERENDE
A.J.

TEGNINGSNR.
AR-06

TEGNET AV
G.K.


ANSV. KONTROLLERENDE

ENDR. BET.


SKALA
1 : 50

28.02.2023

FASADE NORD
1:50

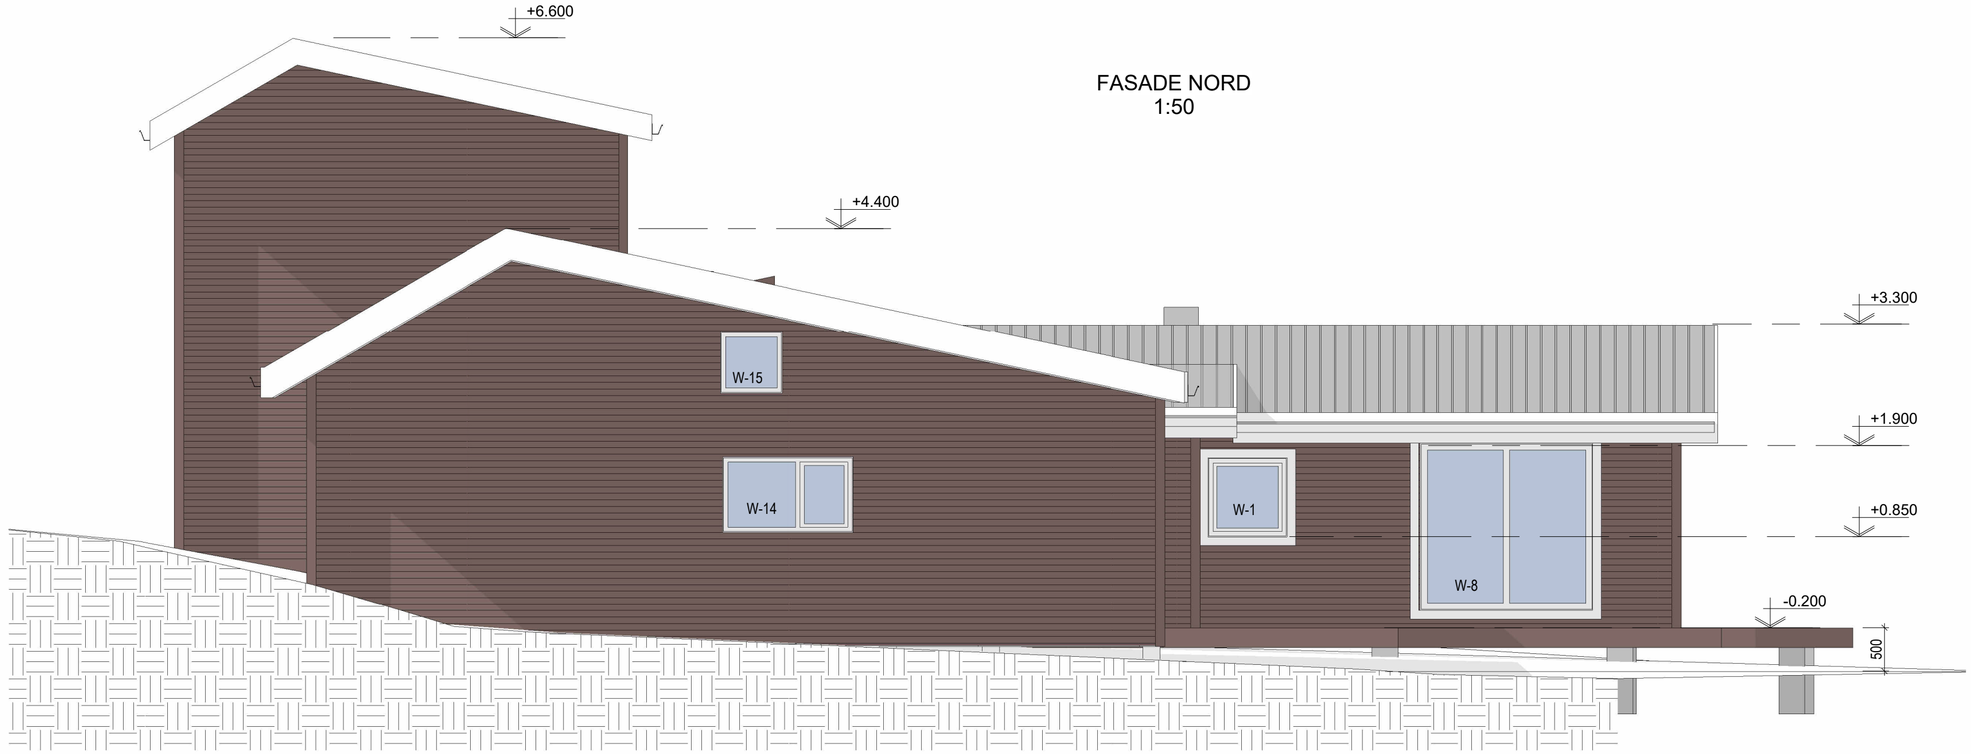

FASADE SØR
1:50

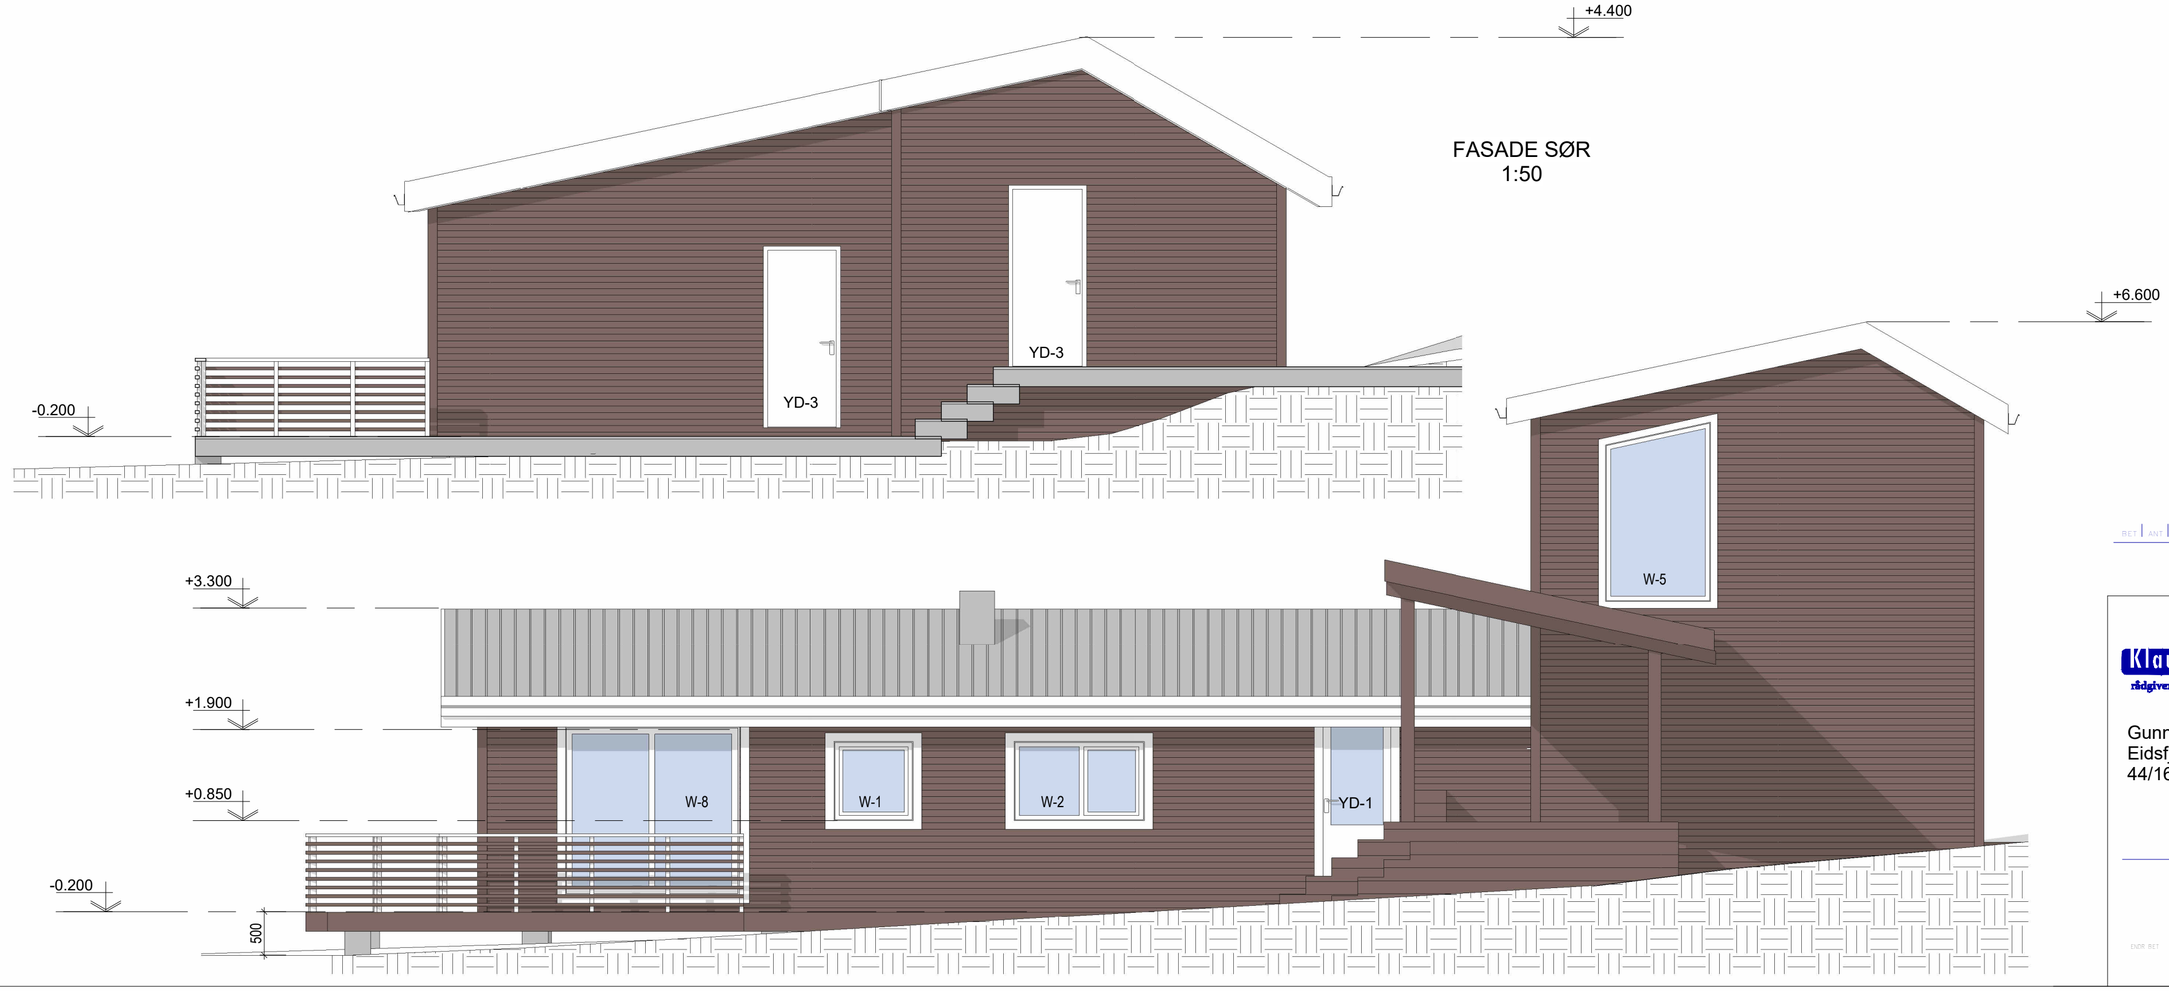

BET	ANT	ENDRINGEN GJELDER	SIGN	DATO

Klausengruppen as
rådgivende ingeniører & arkitekter
MNIF • MNAL

Strandgt. 31
8400 Sortland
Tlf: 76112870
Fax: 76112878
E-post: "fornavn"@klausengruppen.no


Gunnar Klausen
Eidsfjord hytte
44/16

Fasade Nord, Sør

PROSJEKTNR.: -
ANSV. PROSJEKTERENDE: A.J.
TEGNINGSNR.: AR-07
TEGNET AV: G.K.
ENDR. BET:
SKALA: 1 : 50
ANSV. KONTROLLERENDE:
28.02.2023


VINDUER				
Nr.	Dimensions (mm)		Qty.	Notes
	Width mm	Height mm		
W-1	890	890	4	Existing
W-2	1490	890	1	Existing
W-3	590	1190	1	Existing
W-4	1390	590	2	Existing
W-5	1190	1790	1	Existing
W-6	790	1790	2	Existing
W-7	1390	1790	2	Existing
W-8	1990	1890	2	New window
W-9	1225	1890	1	New window
W-10	1225	1890	1	New window
W-11	1225	2310	1	New window
W-12	1225	2310	1	New window
W-13	2790	1090	1	New window
W-14	1490	850	1	New window
W-15	690	690	1	New window

WINDOW SCHEMES, SCALE 1:50

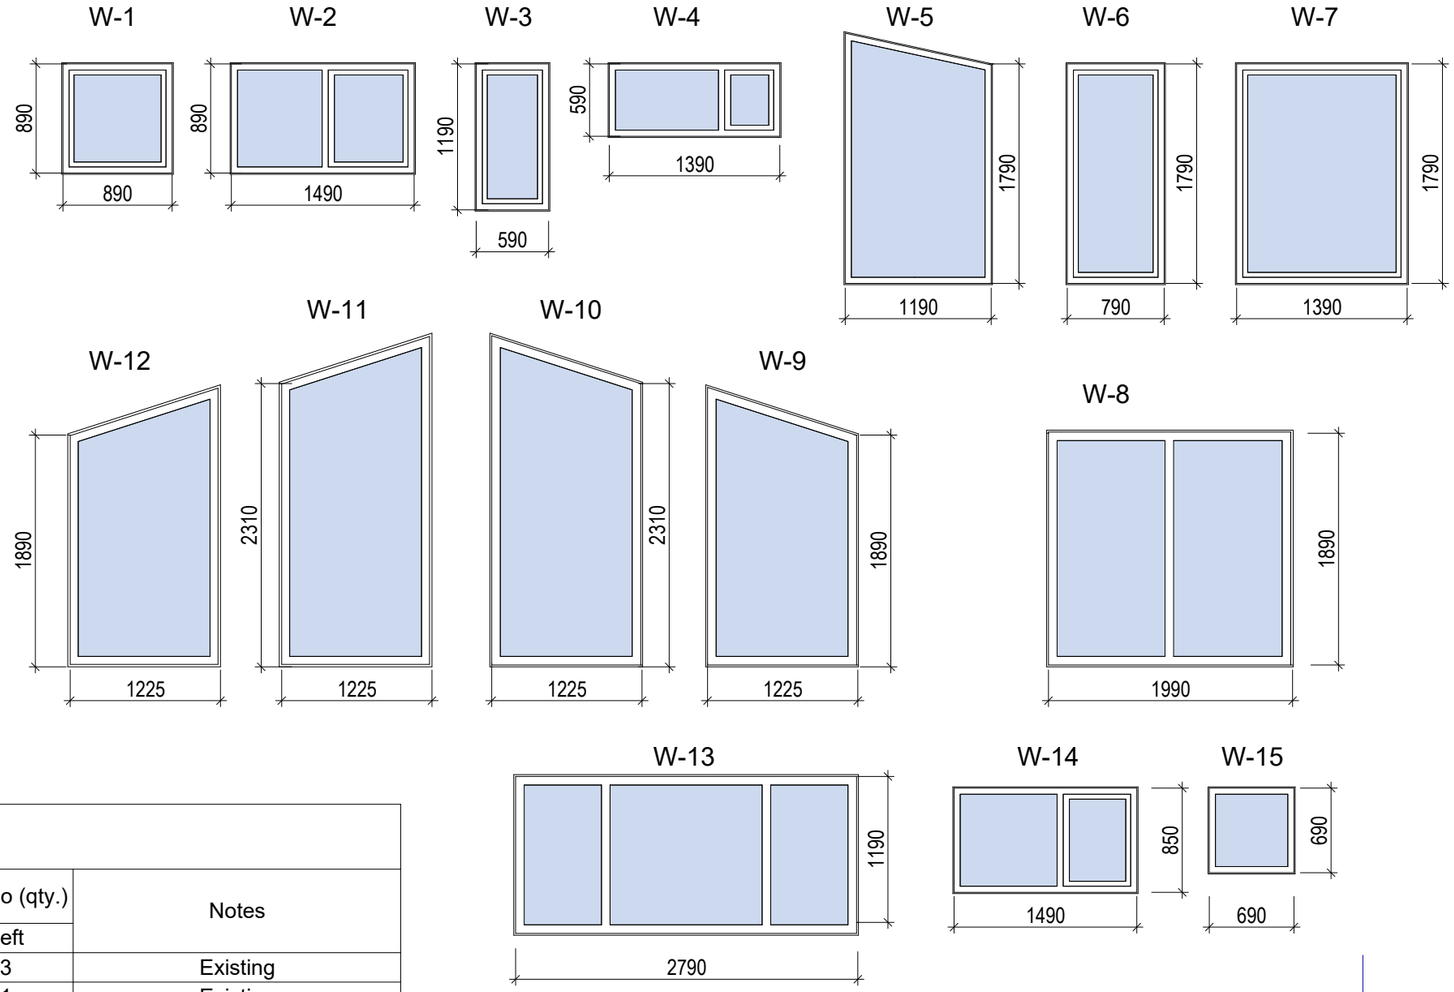

DØRER							
Nr.	Position	Opening dimensions (mm)		Door dimensions (mm)		Opening directio (qty.)		Notes
		Width mm	Height mm	Width mm	Height mm	Right	Left	
D-1	Interior	800	2100	800	2100		3	Existing
D-2	Interior	900	2100	900	2100	1	1	Existing
D-3	Interior	800	2100	800	2100		1	New inner wood door
D-4	Interior	800	2100	800	2100		1	New inner glass door
YD-1	Exterio	900	2100	900	2100	2		Existing
YD-2	Exterio	900	2100	900	2100		1	Existing
YD-3	Exterio	900	2100	900	2100		2	New wood outter door

DOOR SCHEMES, SCALE 1:50

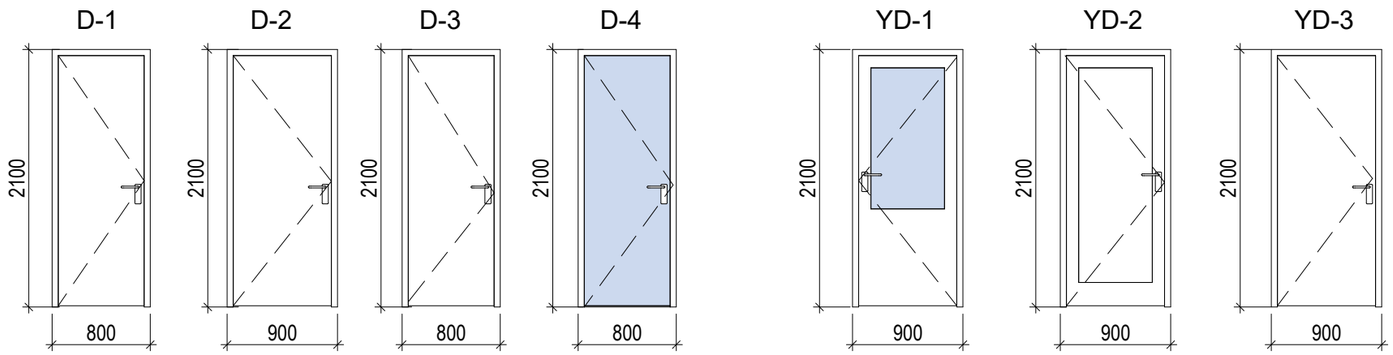

BET | ANT | ENDRINGEN GJELDER | SIGN | DATO

Klausengruppen as
rådgivende ingeniører & arkitekter
MNIF • MNAL


Strandgt. 31
8400 Sortland
Tlf: 76112870
Fax: 76112878
E-post: "fornavn"@klausengruppen.no

Gunnar Klausen
Eidsfjord hytte
44/16

Dører og Vinduer

PROSJEKTNR. -
TEGNINGSNR. AR-08
ENDR. BET
SKALA 1 : 50

ANSV. PROSJEKTERENDE A.J.
TEGNET AV G.K.
ANSV. KONTROLLERENDE
28.02.2023

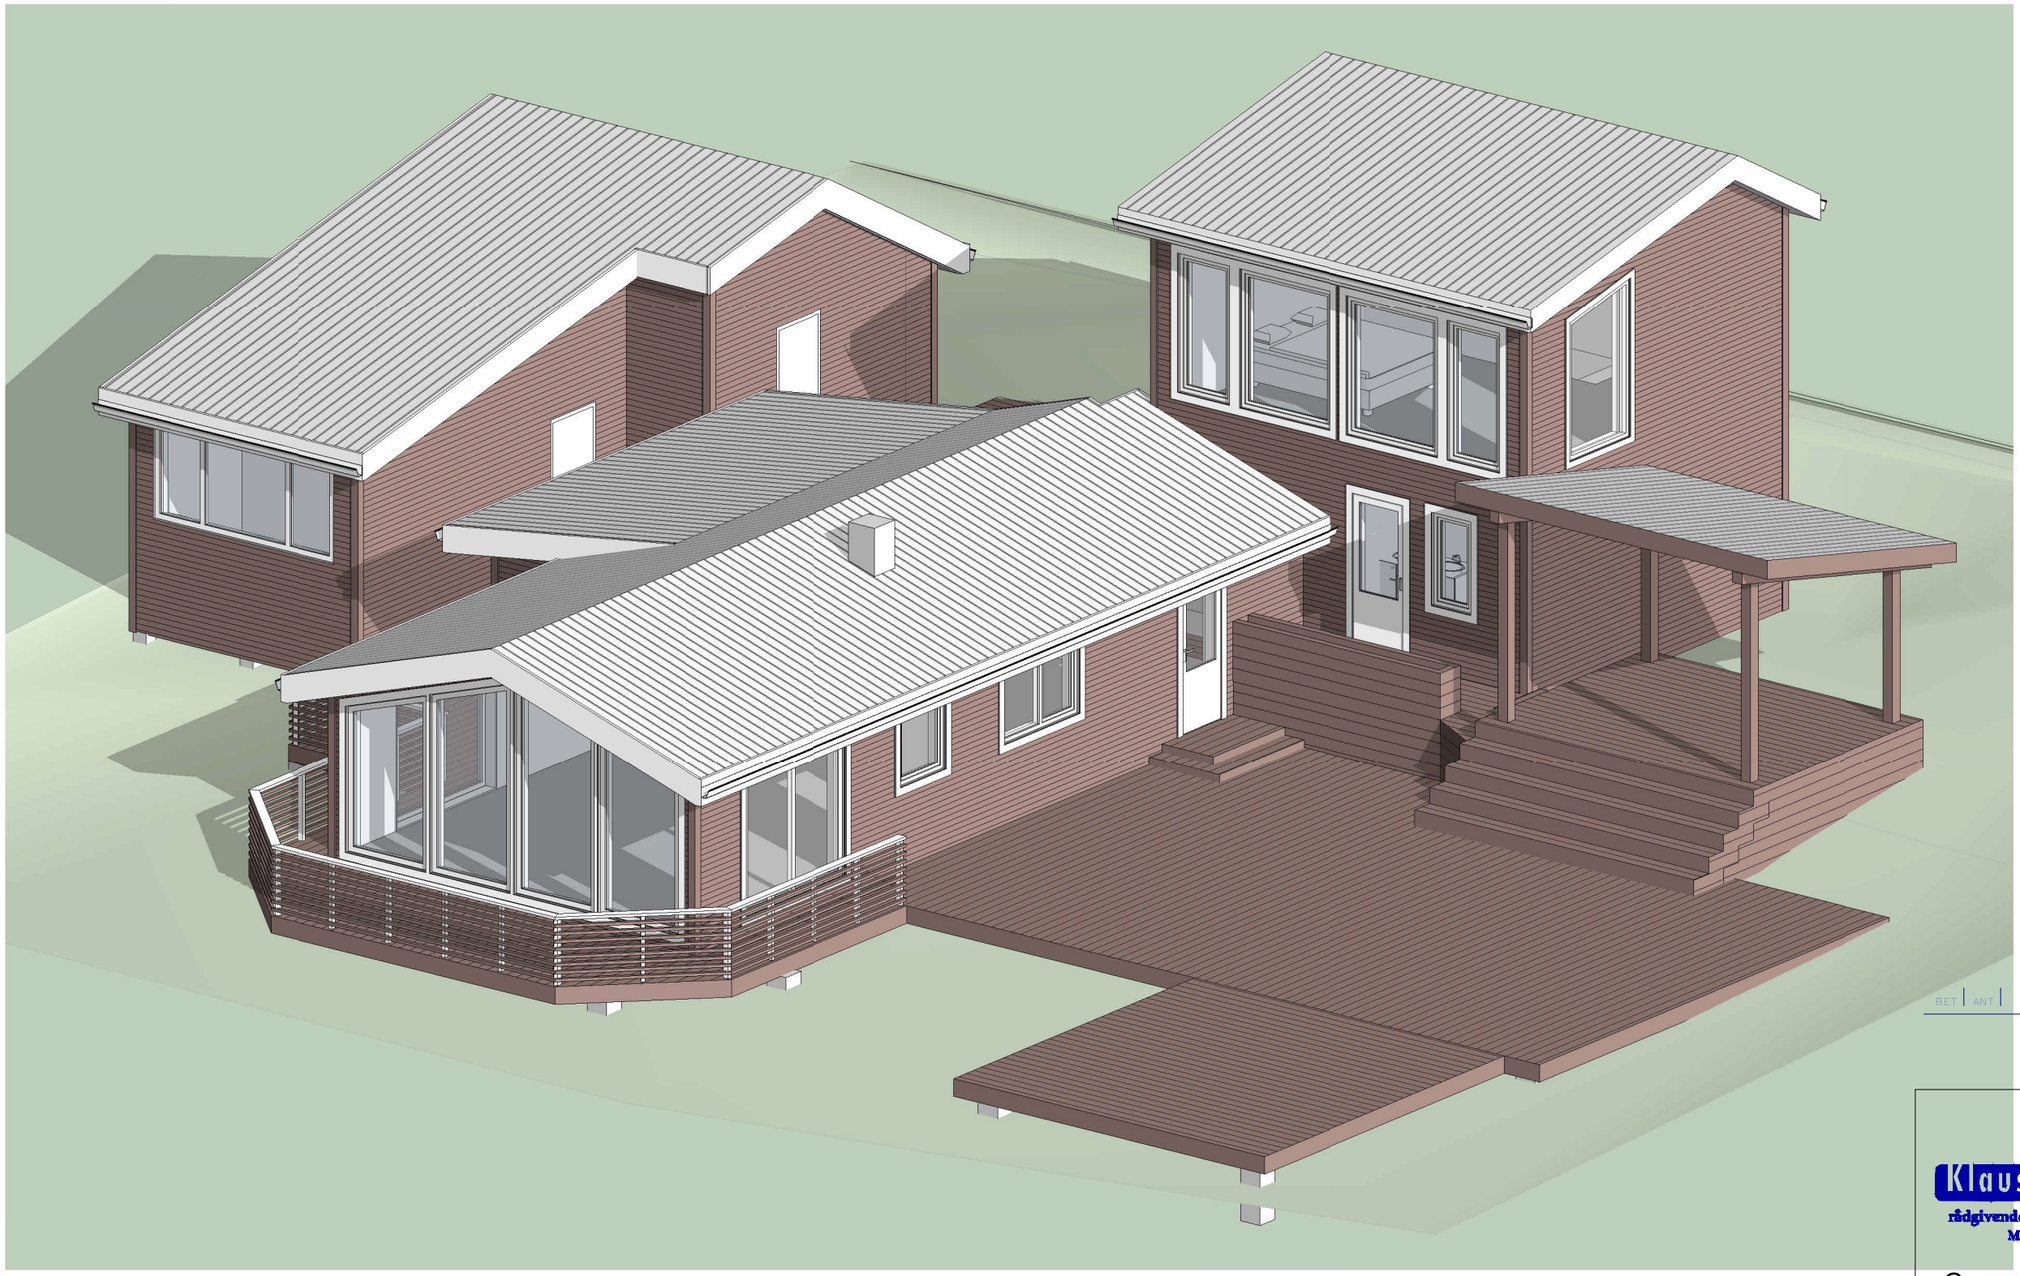

RET	ANT	ENDRINGEN GJELDER	SIGN	DATO

Klausengruppen as
rådgivende ingeniører & arkitekter
MNIF • MNAL

Strandgt. 31
8400 Sortland
Tlf: 76112870
Fax: 76112878
E-post: "fornavn"@
klausengruppen.no

Gunnar Klausen
Eidsfjord hytte
44/16

Axonometric view

PROSJEKTNR.
-

TEGNINGSNR.
AR-09

ENDR. BET

SKALA

ANSV. PROSJEKTERENDE
A.J.

TEGNET AV
G.K.

ANSV. KONTROLLERENDE

28.02.2023