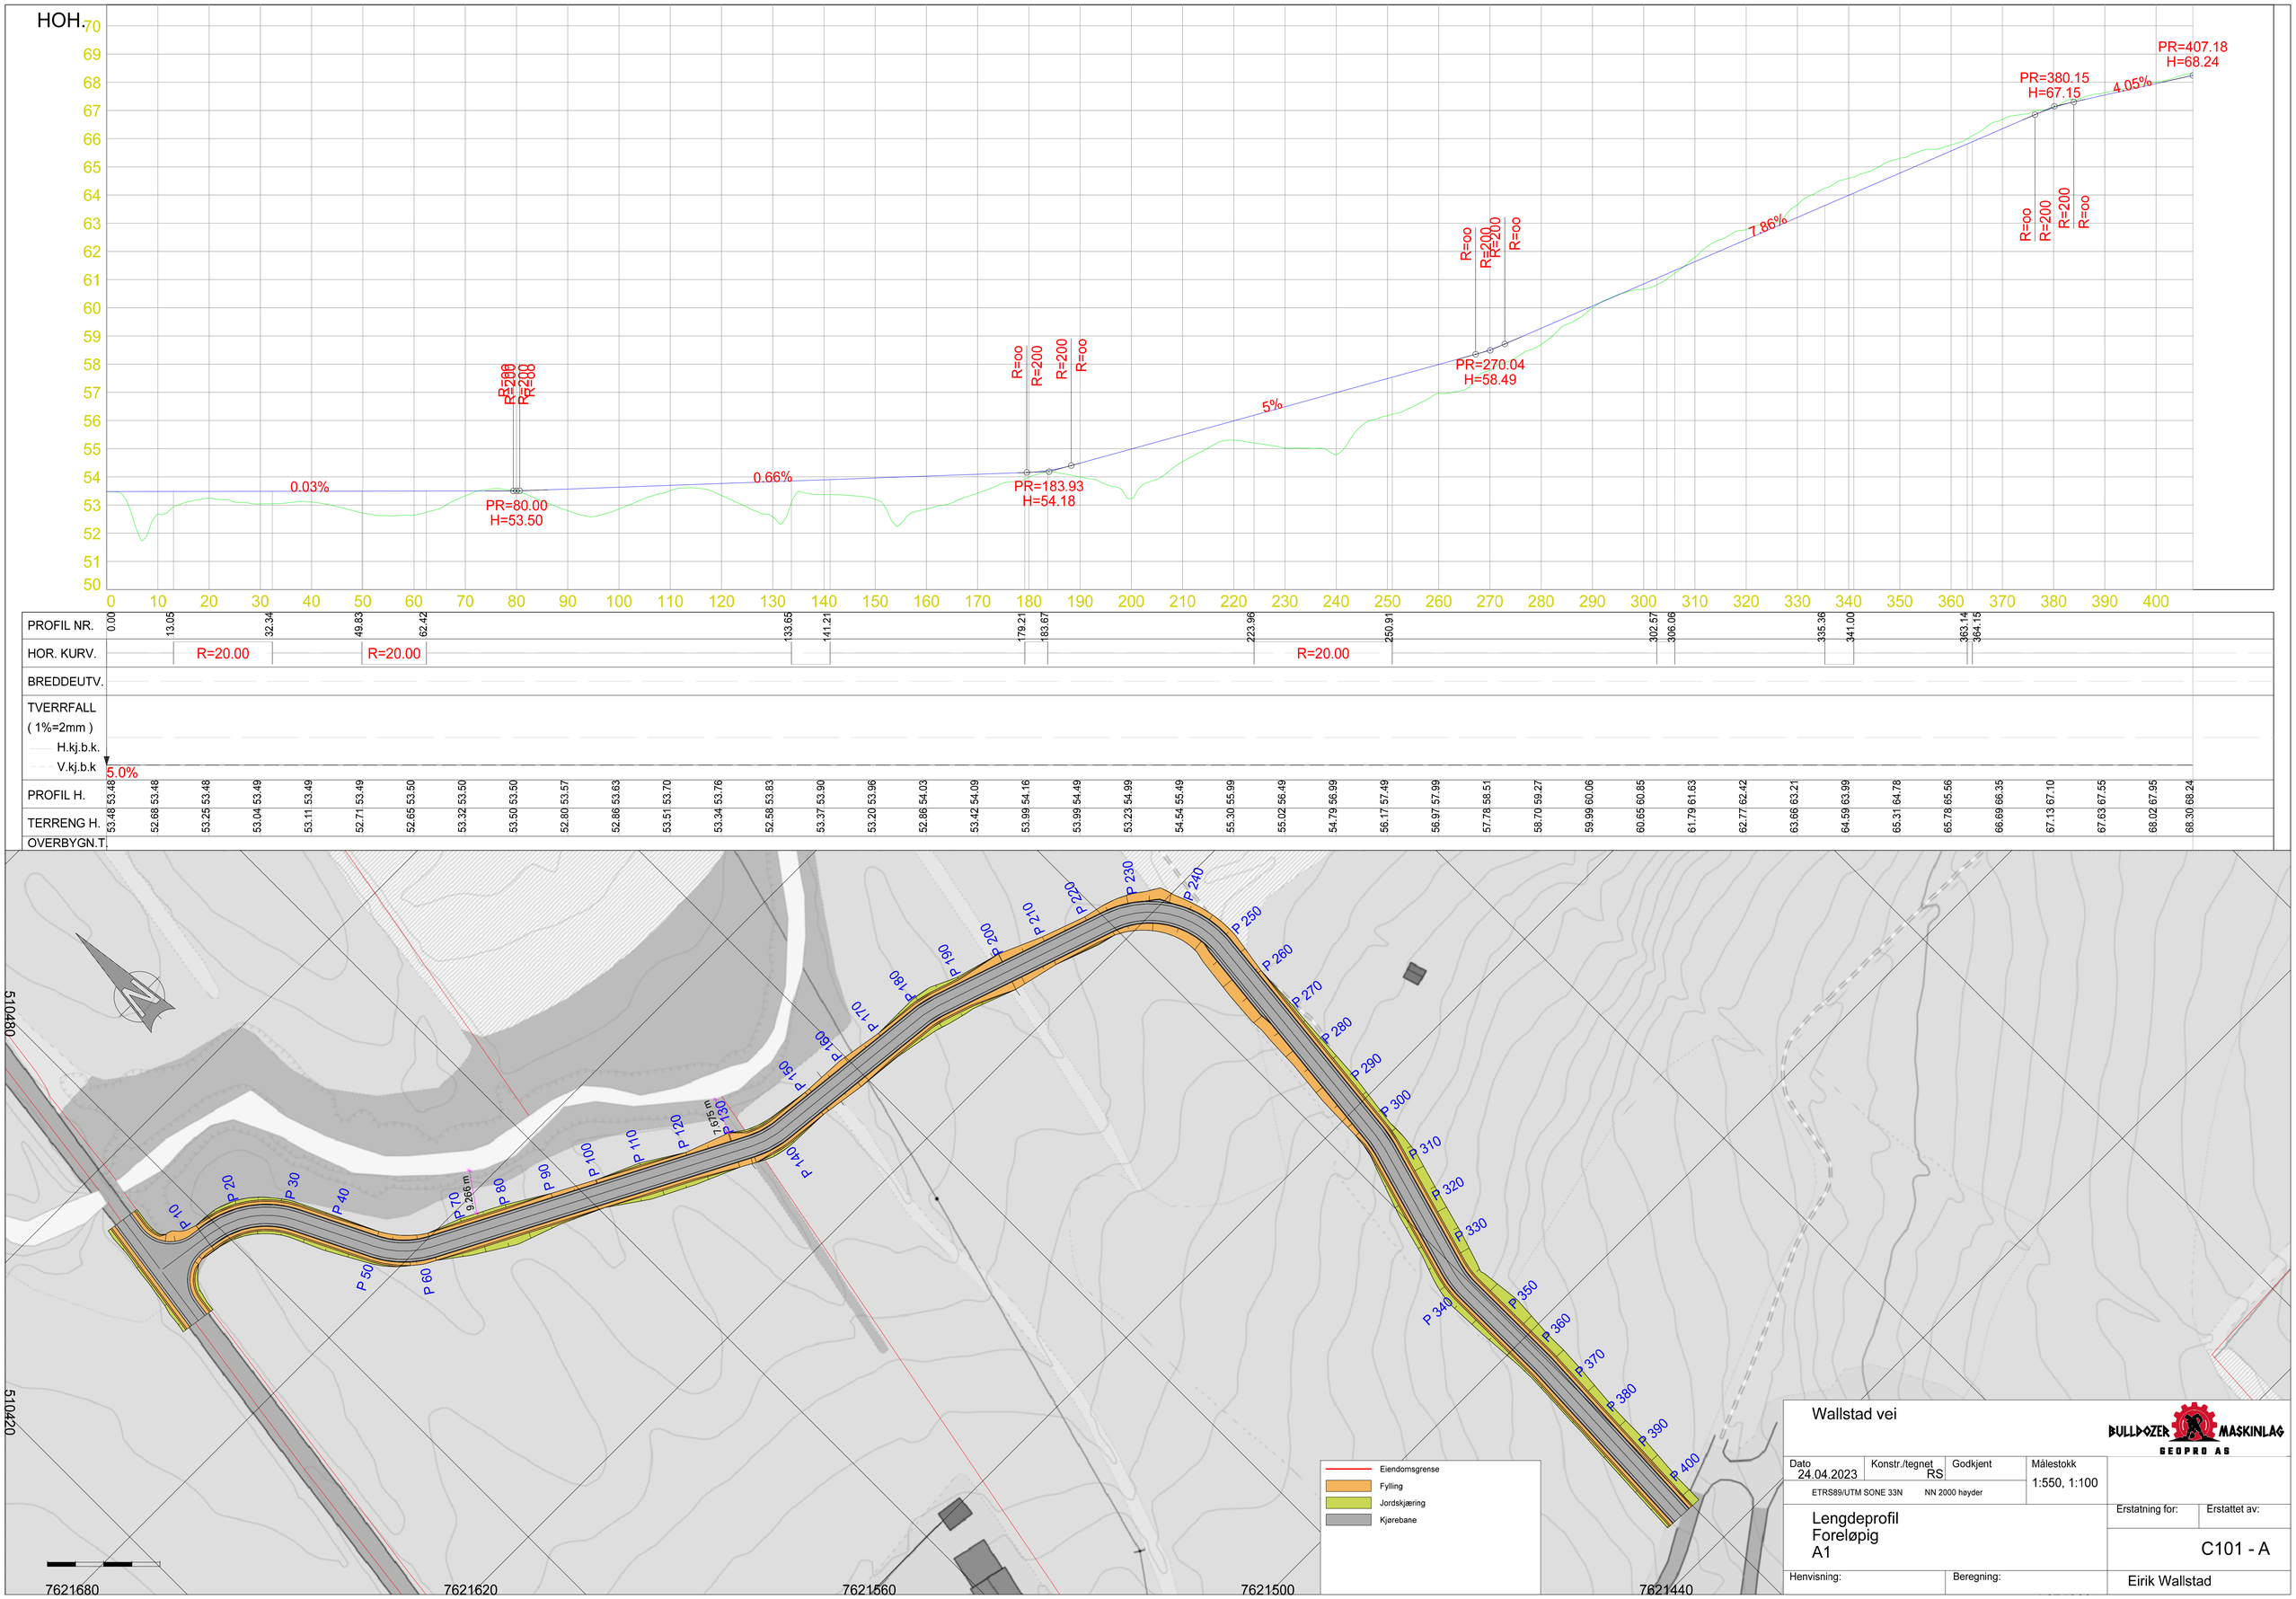

HOH.
0.03%
0.66%
5%
7.86%
4.05%
PR=80.00
H=53.50
PR=183.93
H=54.18
PR=270.04
H=58.49
PR=380.15
H=67.15
PR=407.18
H=68.24
R=oo
R=200
R=200
R=oo
PROFIL NR.
HOR. KURV.
R=20.00
R=20.00
R=20.00
BREDDEUTV.
TVERRFALL
(1%=2mm)
H.kj.b.k.
V.kj.b.k
5.0%
PROFIL H.
TERRENG H.
OVERBYGN.T.
5104480
5104420
7621680
7621620
7621560
7621500
7621440
Eiendomsgrense
Fylling
Jordskjæring
Kjørebane
Wallstad vei
BULLDOZER MASKINLAG
GEOPRO AS
Dato
24.04.2023
Konstr./tegnet
RS
Godkjent
Målestokk
1:550, 1:100
ETRS89/UTM SONE 33N
NN 2000 høyder
Lengdeprofil
Foreløpig
A1
Erstatning for:
Erstattet av:
C101 - A
Henvisning:
Beregning:
Eirik Wallstad