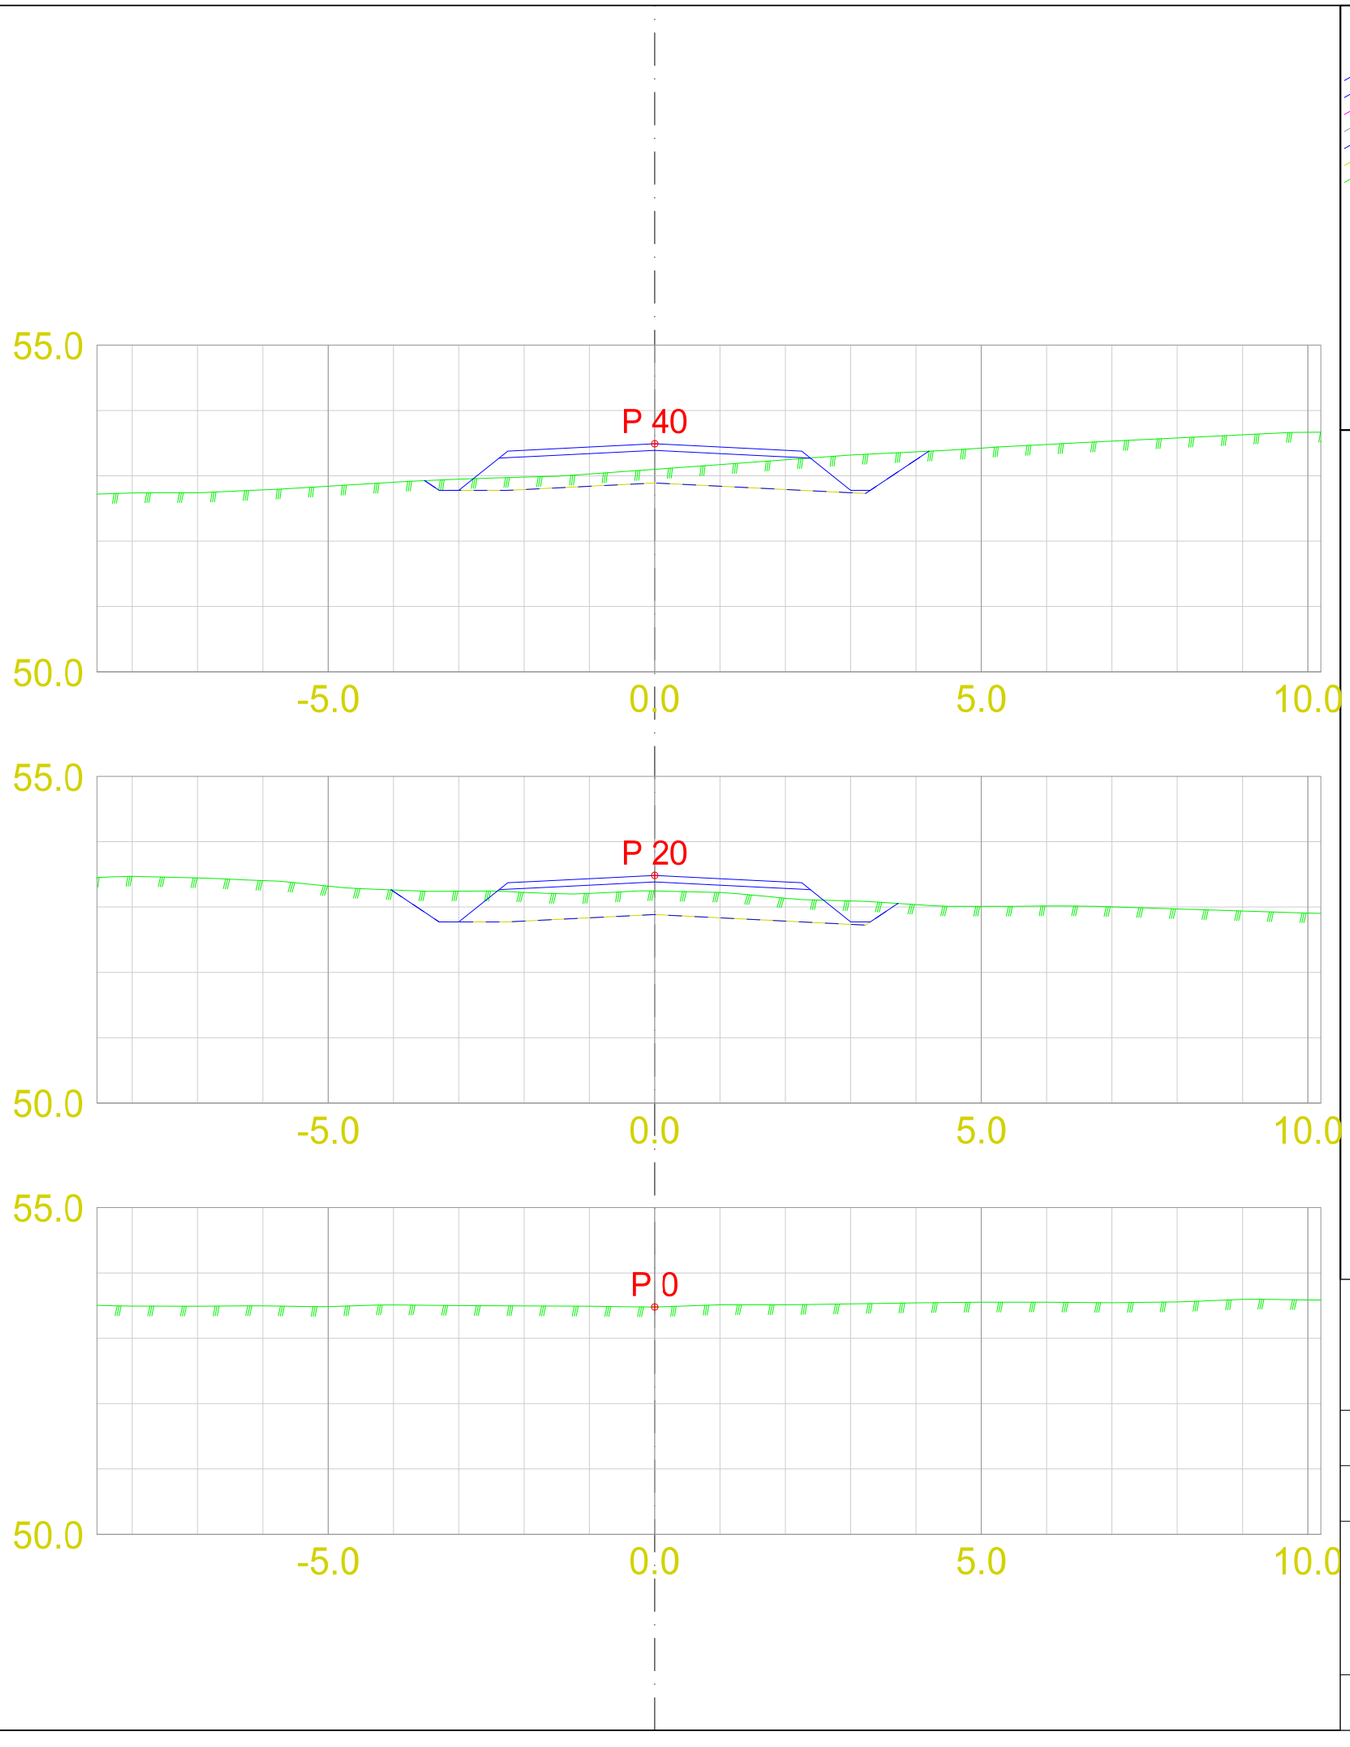


LAGTYPER

Teo.Gmi 0: Overflate
Teo.Gmi 1: Trau
Teo.Gmi 2: Dypsprengning
Teo.Gmi 5: Steinskråning
Teo.Gmi 50: Slitelag
Teo.Gmi 60: Bærelag 1
Fys.Gmi 1: Kart_3D

MASSETYPER

Masserapport for: Ny_Vei_alt1.sfi
Standard: Kontraktpost

Wallstad vei


BULLDOZER MASKINLAG
GEOPRO AS

Dato	Konstr./tegnet	Godkjent	Målestokk
24.04.2023	RS		1:100
ETRS89/UTM SONE 33N	NN 2000 høyder		

Tverrprofiler
Foreløpig
A3

Erstatning for:	Erstattet av:
	U101 - A

Henvisning:	Beregning:	
		Eirik Wallstad

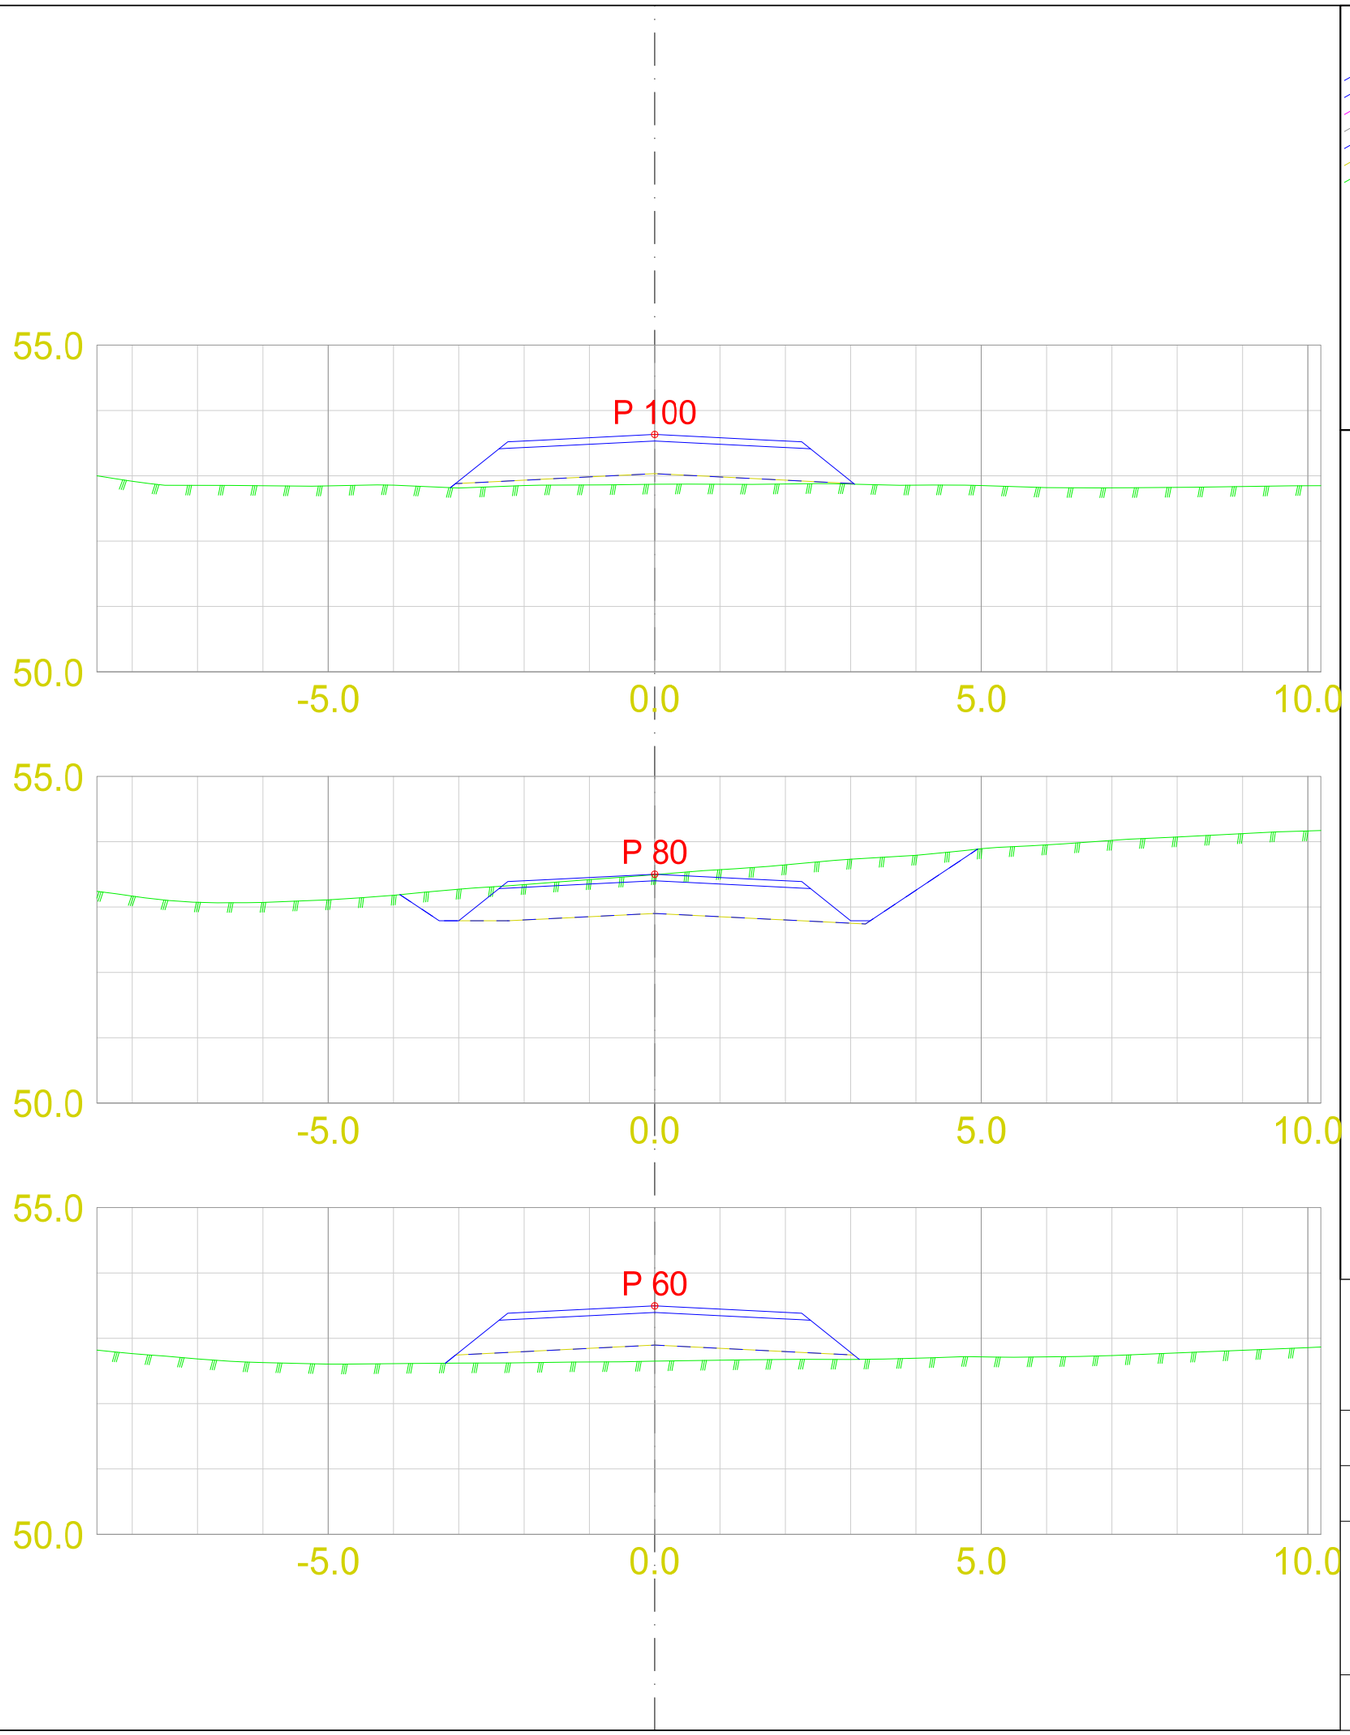

LAGTYPER

Teo.Gmi 0: Overflate
Teo.Gmi 1: Trau
Teo.Gmi 2: Dypsprengning
Teo.Gmi 5: Steinskråning
Teo.Gmi 50: Slitelag
Teo.Gmi 60: Bærelag 1
Fys.Gmi 1: Kart_3D

MASSETYPER

Masserapport for: Ny_Vei_alt1.sfi
Standard: Kontraktpost

Wallstad vei


BULLDOZER MASKINLAG GEOPRO AS

Dato	Konstr./tegnet	Godkjent	Målestokk
24.04.2023	RS		1:100
ETRS89/UTM SONE 33N	NN 2000 høyder		

Tverrprofiler
Foreløpig
A3

Erstatning for:	Erstattet av:
	U101 - A

Henvisning:	Beregning:	Eirik Wallstad

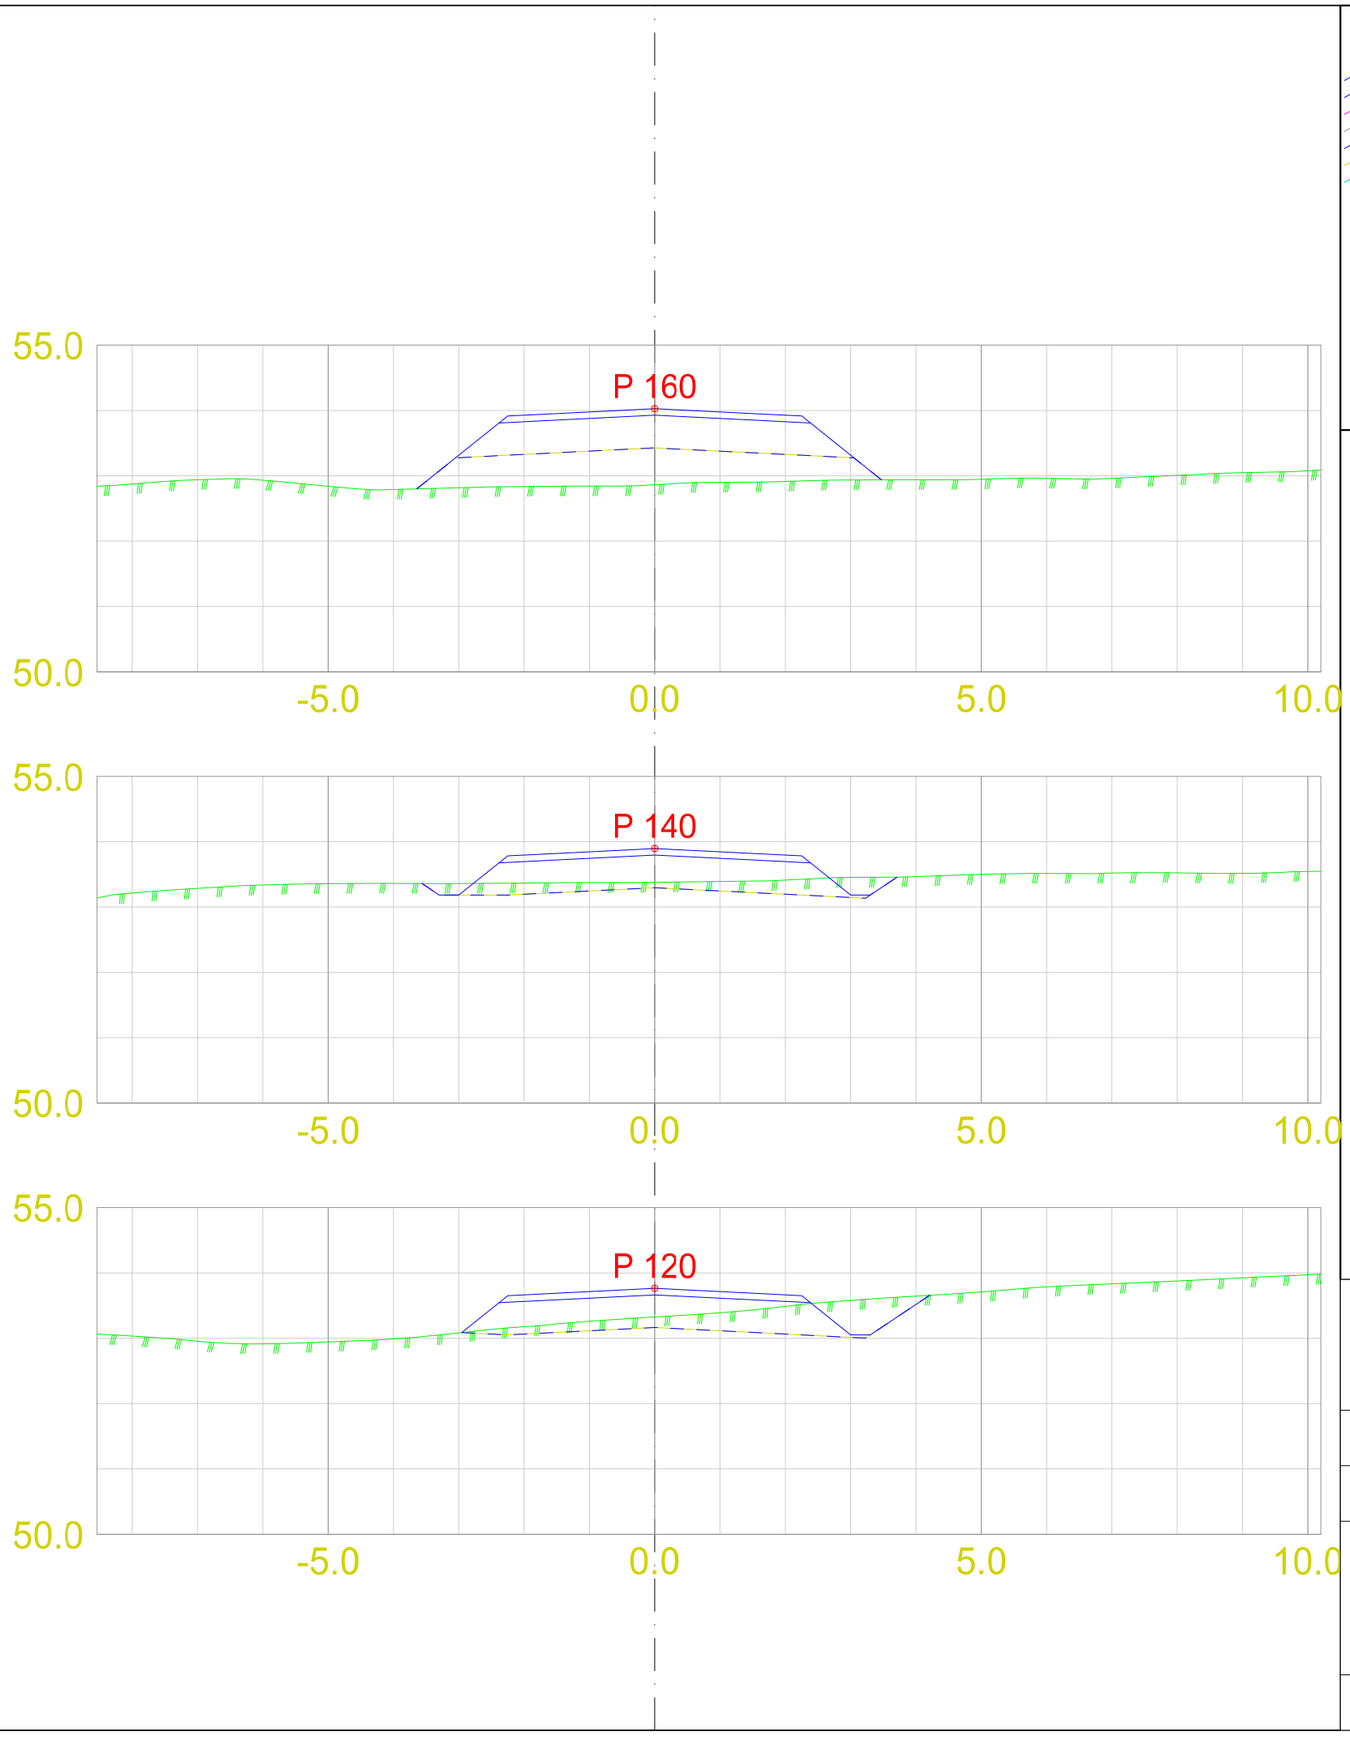

LAGTYPER

Teo.Gmi 0: Overflate
Teo.Gmi 1: Trau
Teo.Gmi 2: Dypsprengning
Teo.Gmi 5: Steinskråning
Teo.Gmi 50: Slitelag
Teo.Gmi 60: Bæreлag 1
Fys.Gmi 1: Kart_3D

MASSETYPER

Masserapport for: Ny_Vei_alt1.sfi
Standard: Kontraktpost

Wallstad vei


BULLDOZER MASKINLAG
GEOPRO AS

Dato	Konstr./tegnet	Godkjent	Målestokk
24.04.2023	RS		1:100
ETRS89/UTM SONE 33N	NN 2000 høyder		

Tverrprofiler
Foreløpig
A3

Erstatning for:	Erstattet av:
	U101 - A

Henvisning:	Beregning:	
		Eirik Wallstad

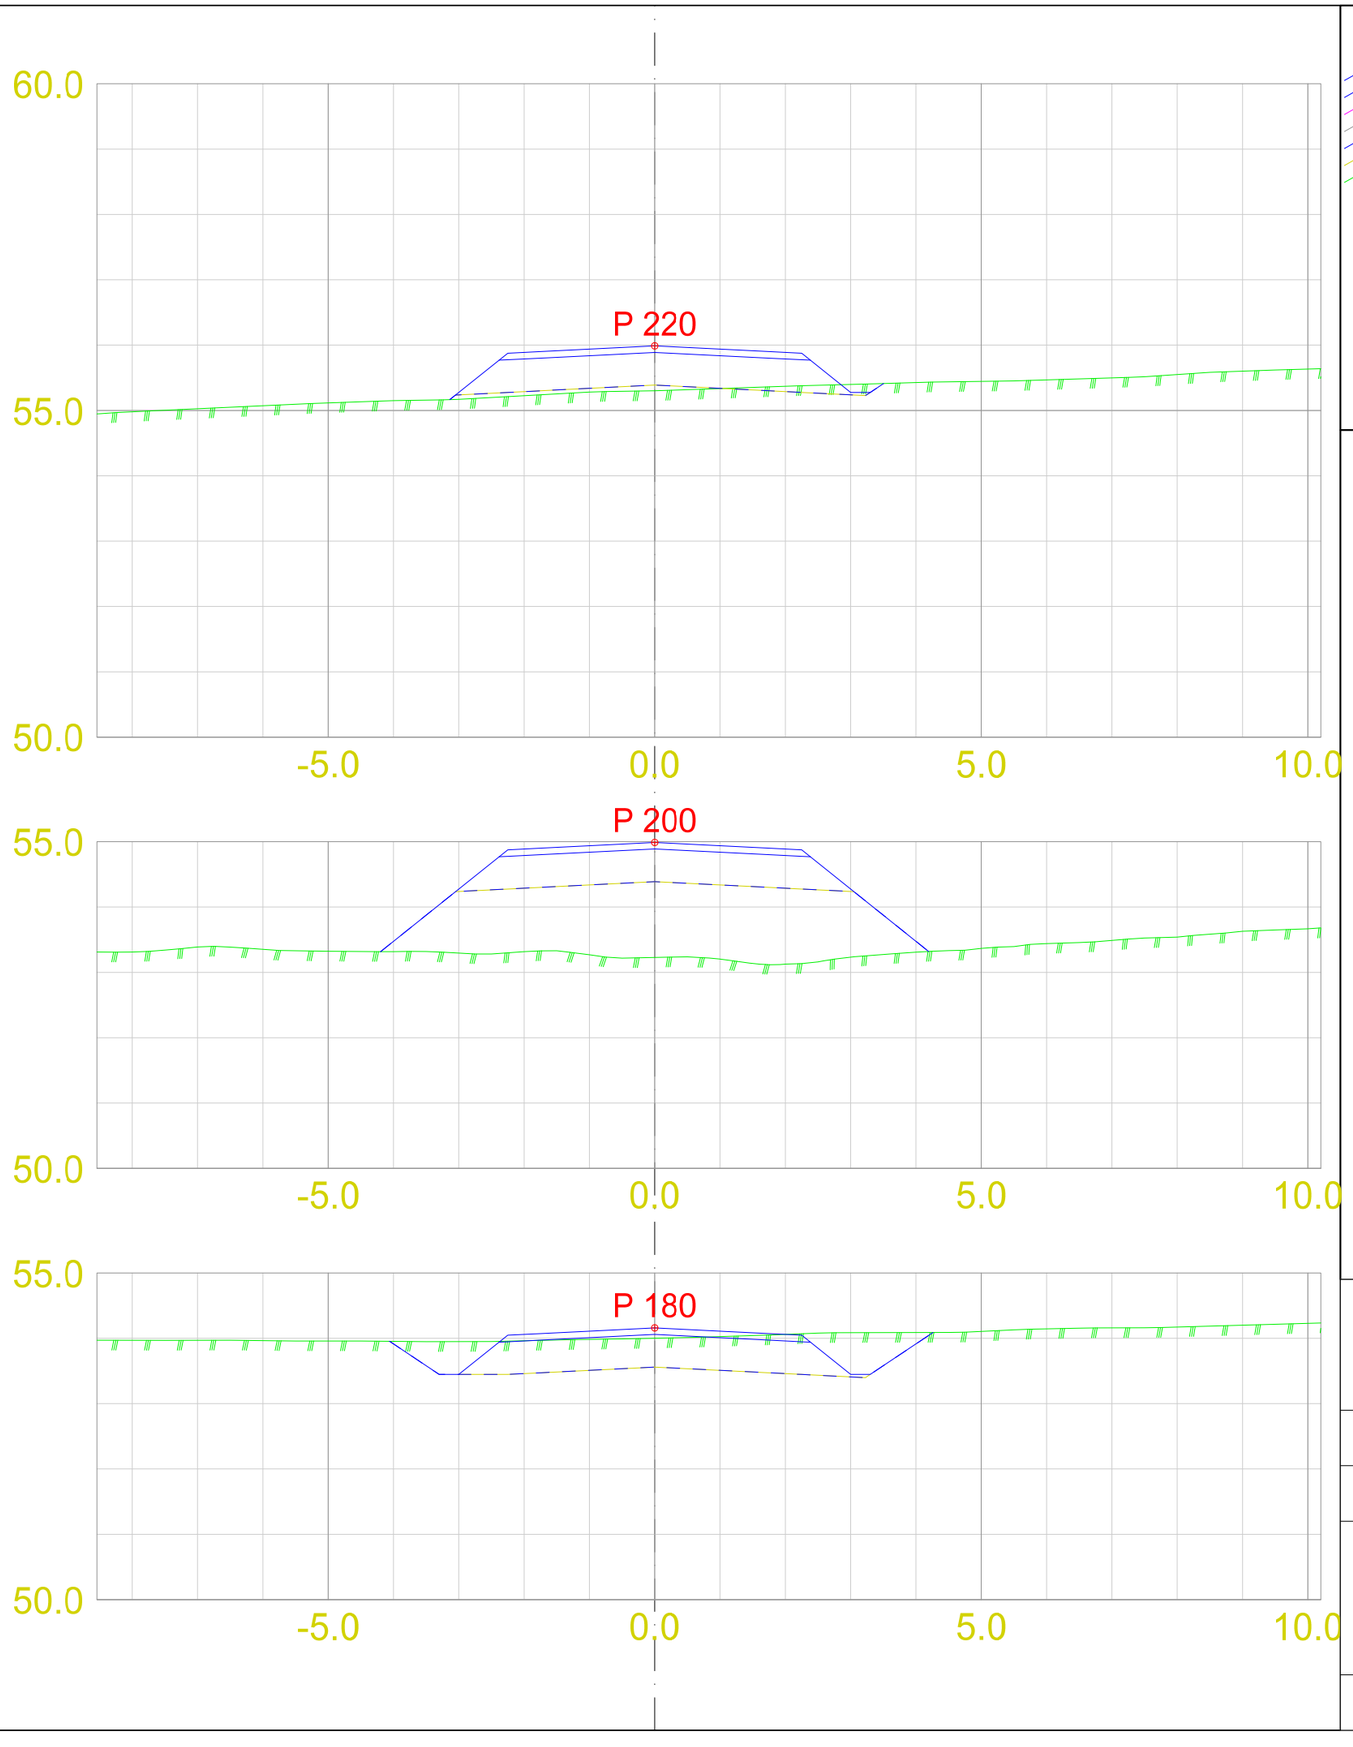

LAGTYPER

- Teo.Gmi 0: Overflate
- Teo.Gmi 1: Trau
- Teo.Gmi 2: Dypsprengning
- Teo.Gmi 5: Steinskråning
- Teo.Gmi 50: Slitelag
- Teo.Gmi 60: Bærelag 1
- Fys.Gmi 1: Kart_3D

MASSETYPER

Masserapport for: Ny_Vei_alt1.sfi
Standard: Kontraktpost

Wallstad vei

BULLDOZER MASKINLAG
GEOPRO AS

Dato	Konstr./tegnet	Godkjent	Målestokk
24.04.2023	RS		1:100

ETRS89/UTM SONE 33N NN 2000 høyder


Tverrprofiler
Foreløpig
A3


Erstatning for:	Erstattet av:
	U101 - A

Henvisning:

Beregning:

Eirik Wallstad

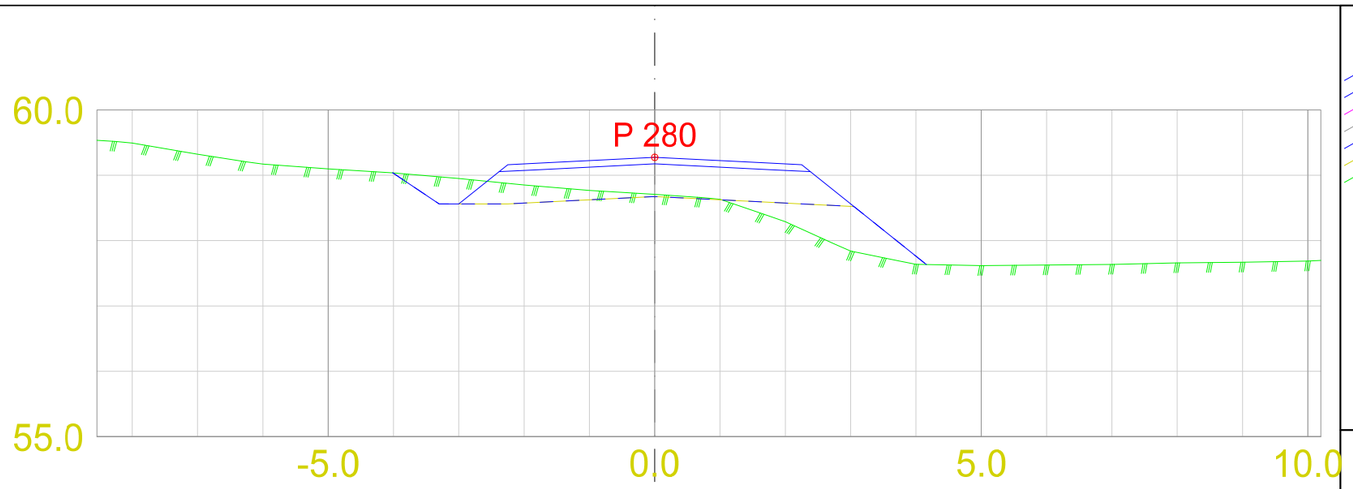

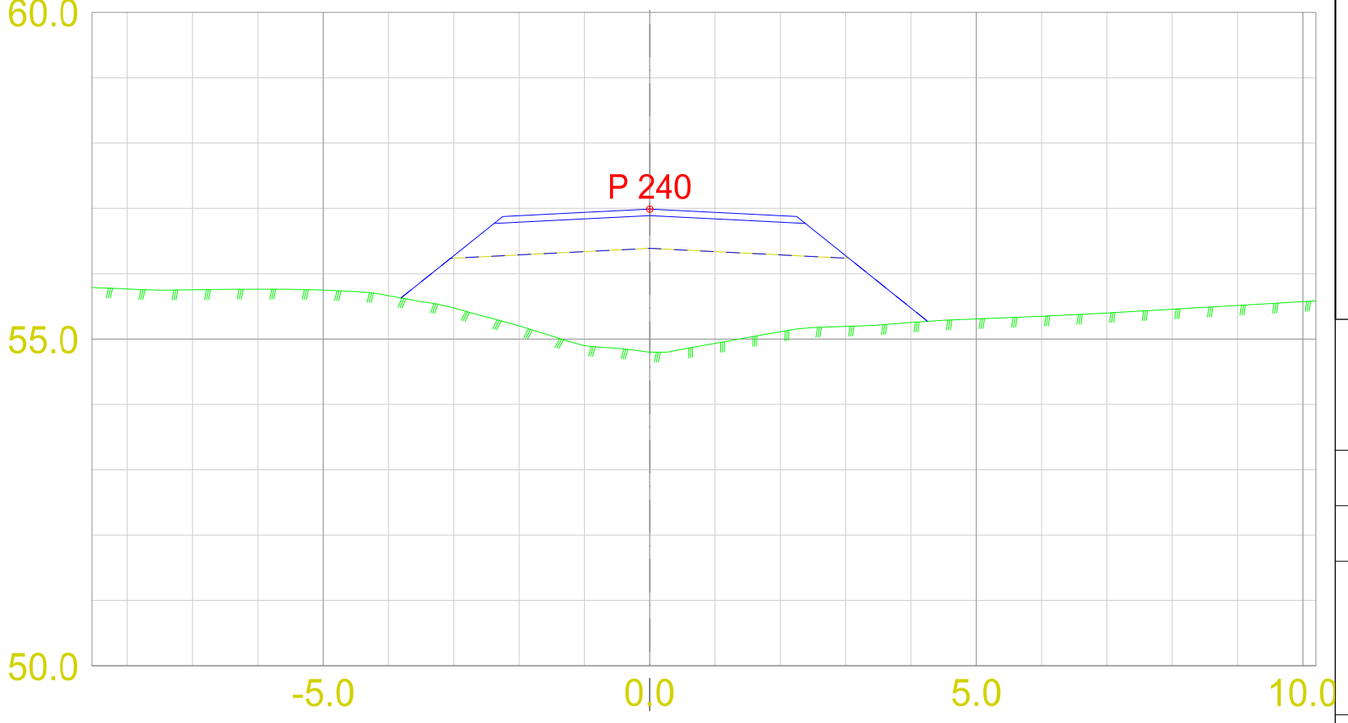

LAGTYPER

Teo.Gmi 0: Overflate
Teo.Gmi 1: Trau
Teo.Gmi 2: Dypsprengning
Teo.Gmi 5: Steinskråning
Teo.Gmi 50: Slitelag
Teo.Gmi 60: Bærelag 1
Fys.Gmi 1: Kart_3D

MASSETYPER

Masserapport for: Ny_Vei_alt1.sfi
Standard: Kontraktpost

Wallstad vei

BULLDOZER MASKINLAG
GEOPRO AS

Dato	Konstr./tegnet	Godkjent	Målestokk
24.04.2023	RS		1:100

ETRS89/UTM SONE 33N NN 2000 høyder


Tverrprofiler
Foreløpig
A3

Erstatning for:	Erstattet av:
	U101 - A

Henvisning:

Beregning:

Eirik Wallstad

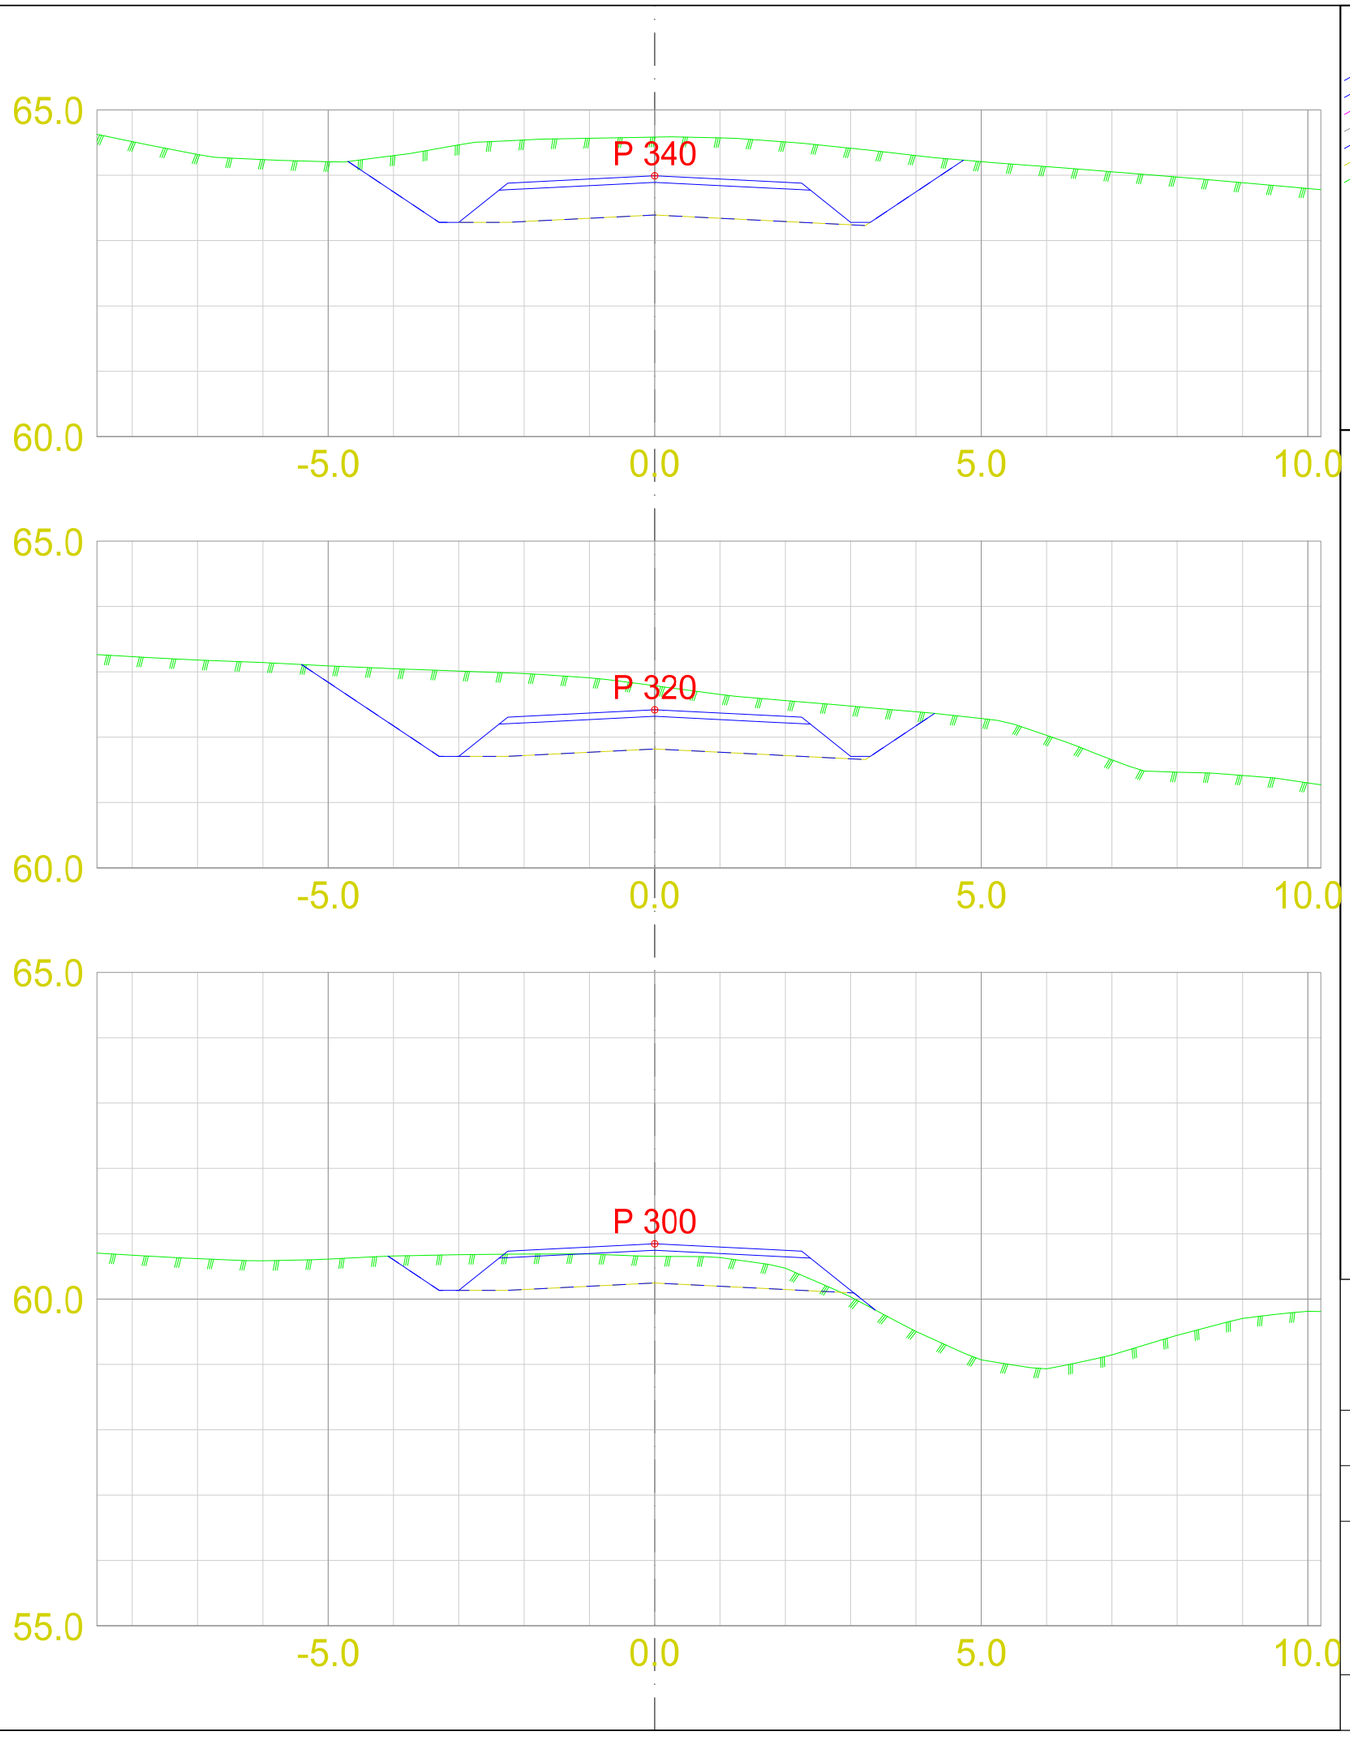

LAGTYPER

- Teo.Gmi 0: Overflate
- Teo.Gmi 1: Trau
- Teo.Gmi 2: Dypsprengning
- Teo.Gmi 5: Steinskråning
- Teo.Gmi 50: Slitelag
- Teo.Gmi 60: Bærelag 1
- Fys.Gmi 1: Kart_3D

MASSETYPER

Masserapport for: Ny_Vei_alt1.sfi
Standard: Kontraktpost

Wallstad vei

BULLDOZER MASKINLAG
GEOPRO AS


Dato	Konstr./tegnet	Godkjent	Målestokk
24.04.2023	RS		1:100


ETRS89/UTM SONE 33N NN 2000 høyder

Tverrprofiler
Foreløpig
A3

Erstatning for:	Erstattet av:
	U101 - A

Henvisning:	Beregning:	
		Eirik Wallstad

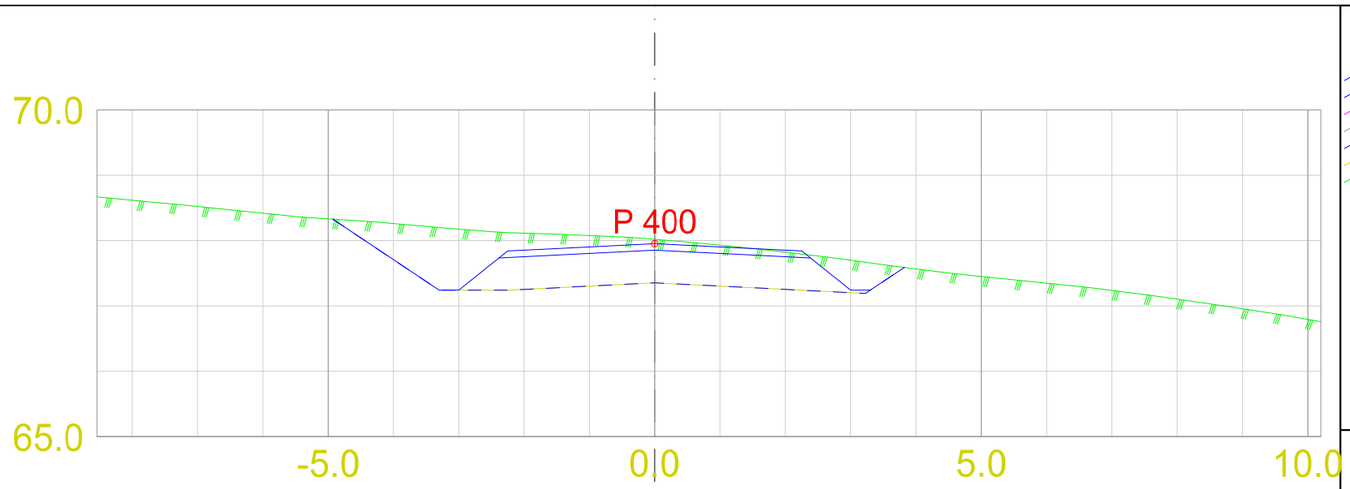

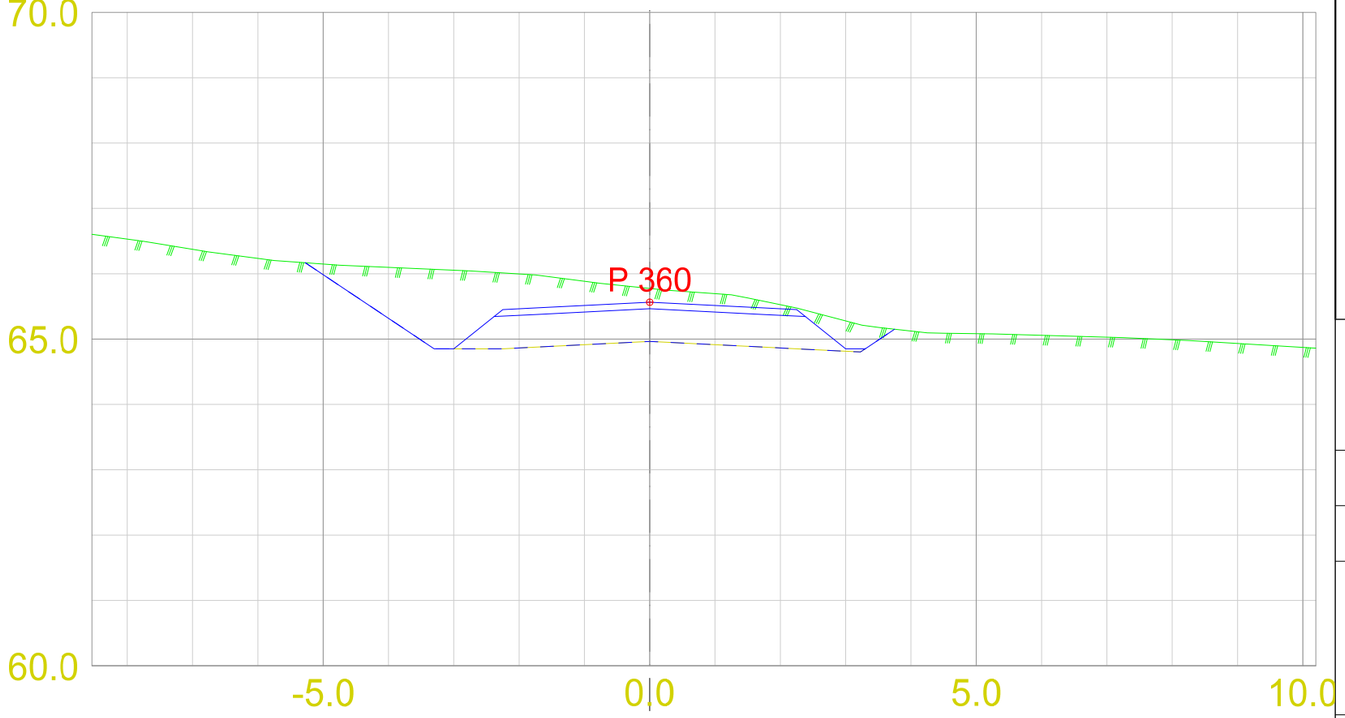

LAGTYPER

- Teo.Gmi 0: Overflate
- Teo.Gmi 1: Trau
- Teo.Gmi 2: Dypsprengning
- Teo.Gmi 5: Steinskråning
- Teo.Gmi 50: Slitelag
- Teo.Gmi 60: Bærelag 1
- Fys.Gmi 1: Kart_3D

MASSETYPER

Masserapport for: Ny_Vei_alt1.sfi
Standard: Kontraktpost

Wallstad vei

BULLDOZER MASKINLAG
GEOPRO AS

Dato	Konstr./tegnet	Godkjent	Målestokk
24.04.2023	RS		1:100

ETRS89/UTM SONE 33N NN 2000 høyder

Tverrprofiler
Foreløpig
A3

Erstatning for:	Erstattet av:
	U101 - A

Henvisning:	Beregning:	
		Eirik Wallstad