

Merknader + henvisninger
NB: ALLE MÅL MÅ KONTROLLMÅLES PÅ PLASSEN FØR PRODUKSJON

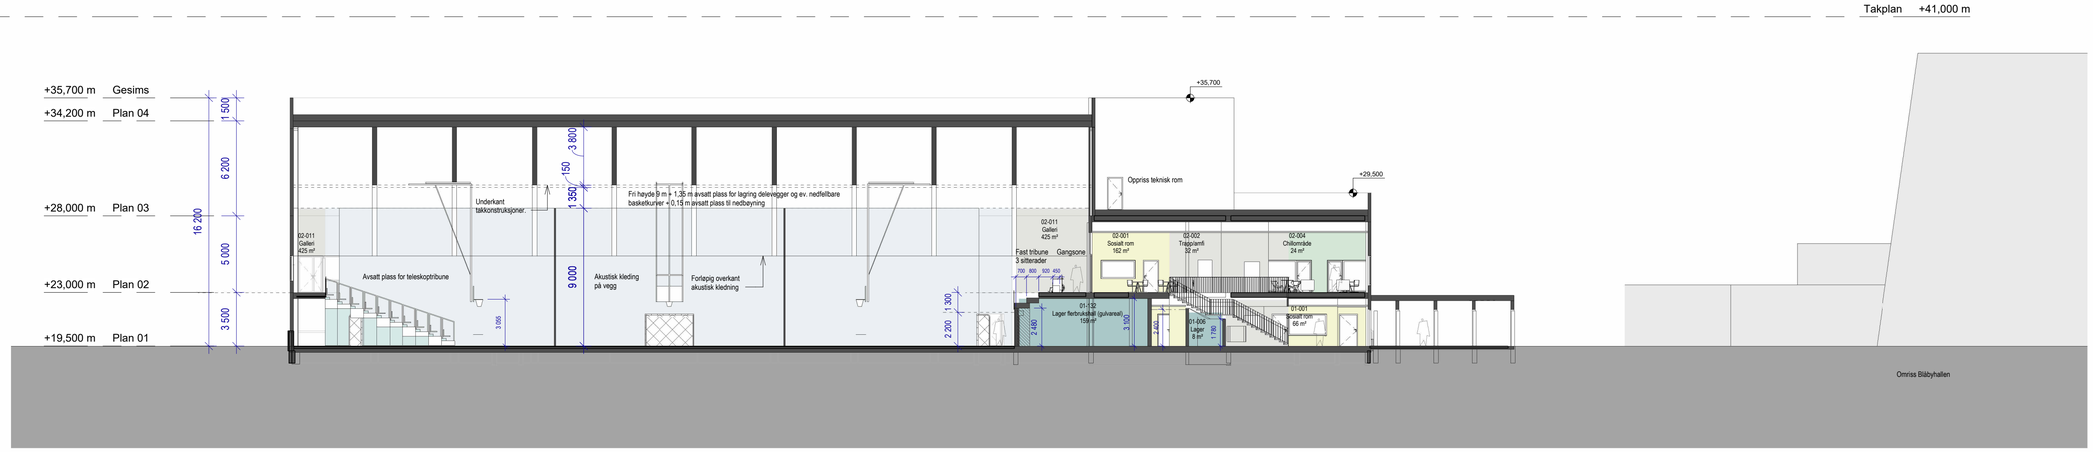

SNITT A

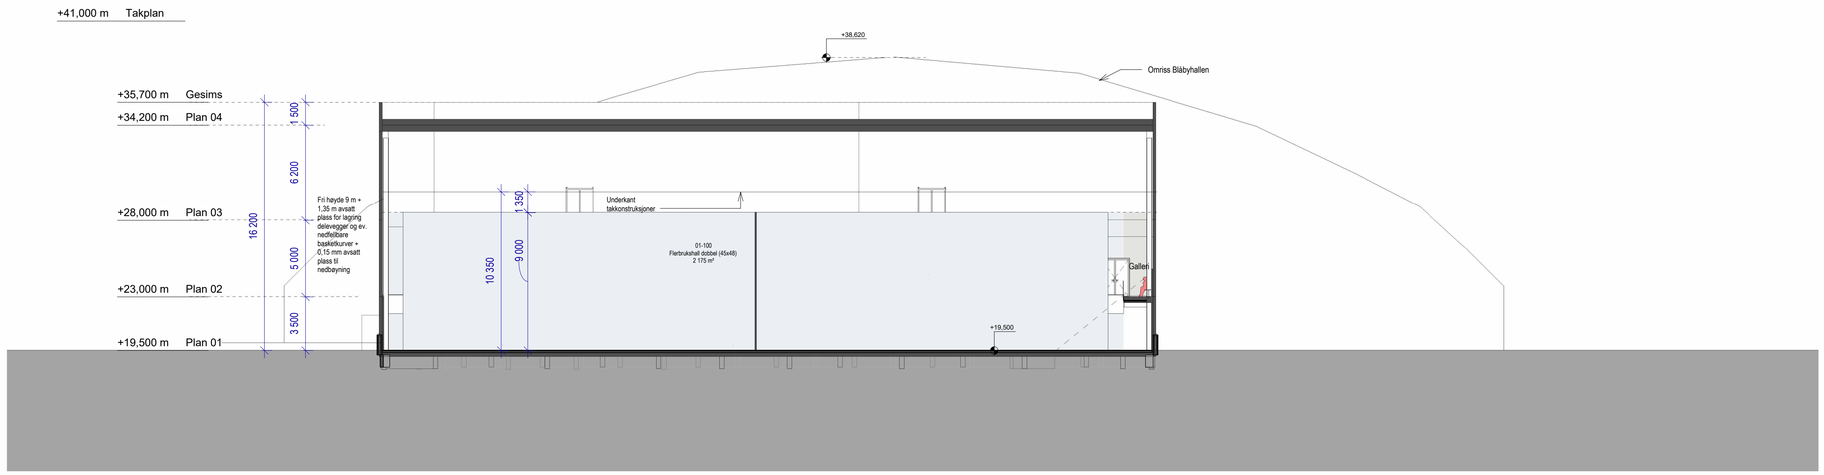

SNITT B

Nordic Office of Architecture
Kongens gate 21
0153 Oslo, Norway
nordicarch.com

Sortland_ flerbrukshall
Adresse: -
Prosjektnr: 1020622-01
Kunde: Sortland kommune

■ ARK □ iARK

Rev	Dato	Beskrivelse	Utarb.	Kontr.	Godkjent
00	23.09.2025	Endt forprosjekt	GE	THF	TH

SNITT A OG B

Tegnings nr: A411 Rev. 00

Fase: FORPROSJEKT
Dato oppr: 23.09.2025
Målestokk: 1:200 (A1)
Tegn: GE
Kontr: THF
Godkj: TH

NORDIC - OFFICE OF ARCHITECTURE, Pb 7057 Majorstuen, 0306 Oslo / oah@nordicarch.com