

Merknader + henvisninger

NB: ALLE MÅL MÅ KONTROLLMÅLES PÅ PLASSEN FØR PRODUKSJON

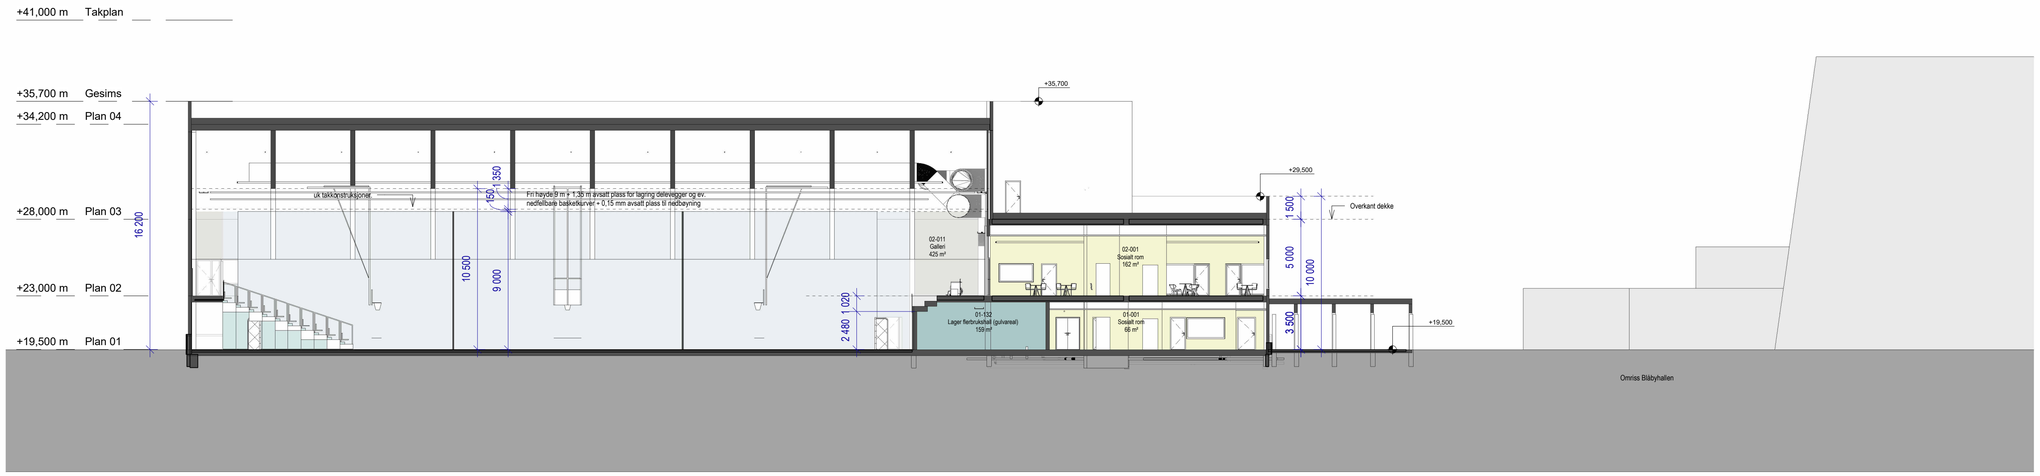

SNITT C

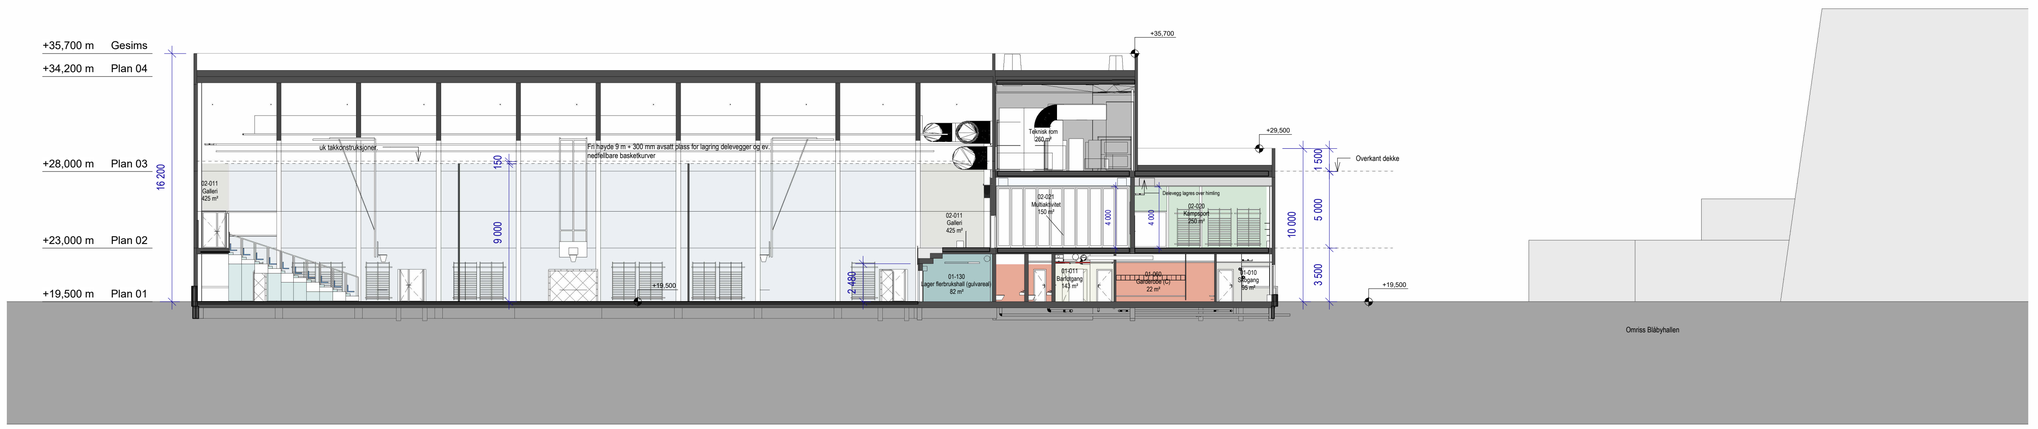

SNITT D

Nordic Office of Architecture

Kongens gate 21
0153 Oslo, Norway
nordicarch.com

Sortland_ flerbrukshall

Adresse: -
Prosjektnr: 1020622-01
Kunde: Sortland kommune

■ ARK □ iARK

Rev	Dato	Beskrivelse	Utarb.	Kontr.	Godkjent
00	23.09.2025	Endt forprosjekt	GE	THF	TH

FORPROSJEKT

SNITT C OG D

Tegnings nr: **A412** **Rev.** 00

Fase:	FORPROSJEKT	Tegn:	GE
Dato oppr:	23.09.2025	Kontr:	THF
Målestokk:	1:200 (A1)	Godkj:	TH

NORDIC - OFFICE OF ARCHITECTURE, Pb 7057 Majorstuen, 0306 Oslo / oah@nordicarch.com