

Merknader + henvisninger
NB: ALLE MÅL MÅ KONTROLLMÅLES PÅ PLASSEN FØR PRODUKSJON

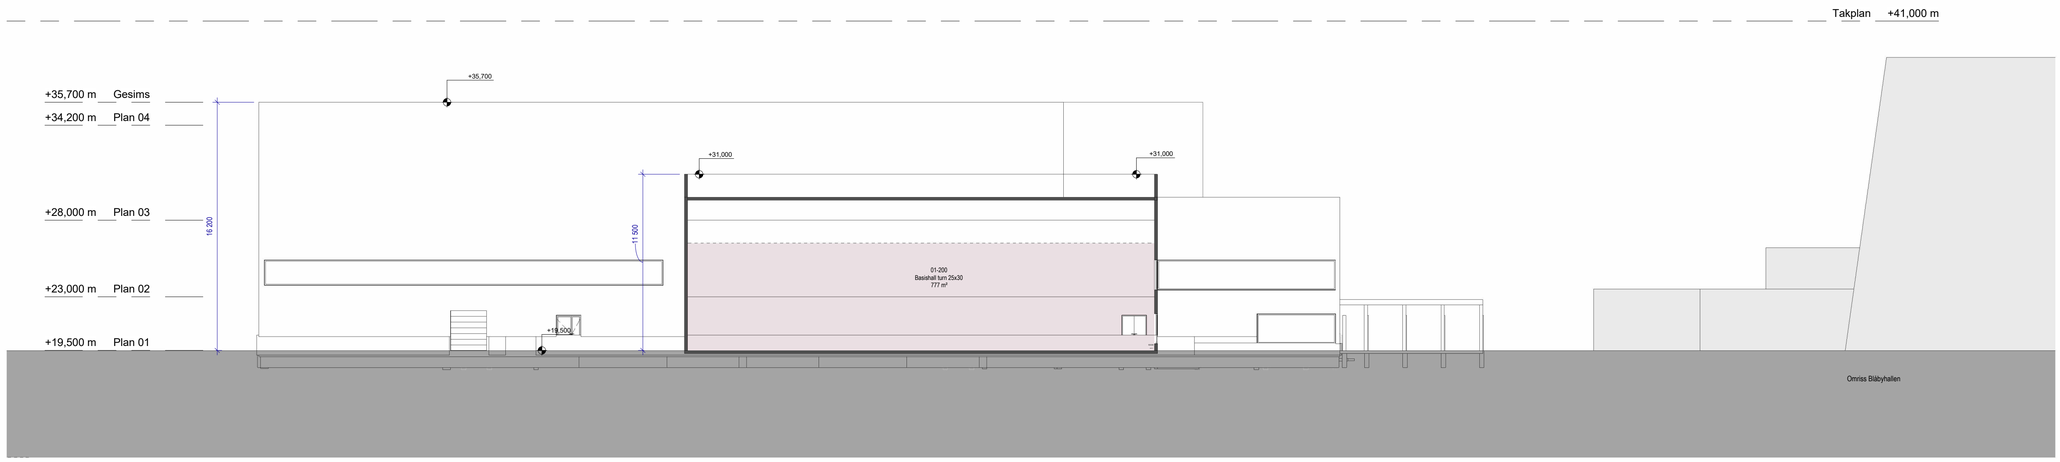

SNITT F

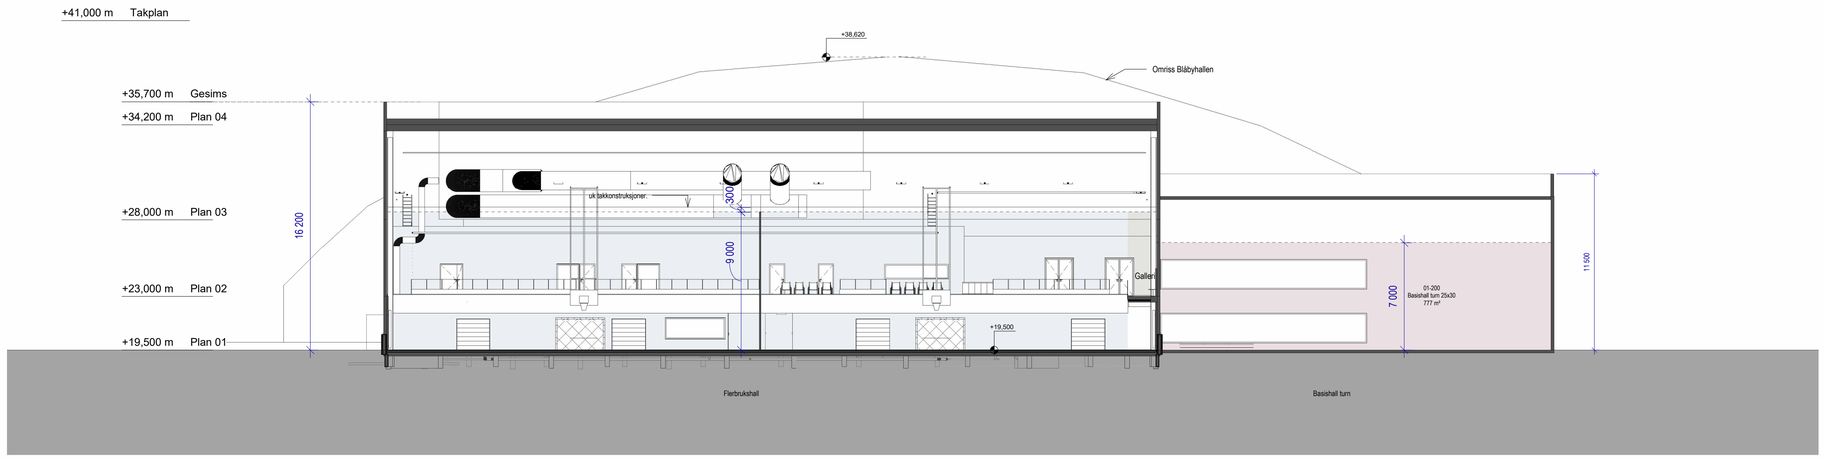

SNITT G

Nordic
Office of
Architecture

Kongens gate 21
0153 Oslo, Norway
nordicarch.com

Sortland_ flerbrukshall
Adresse: -
Prosjektnr: 1020622-01
Kunde: Sortland kommune

■ ARK □ iARK

Rev	Dato	Beskrivelse	Utarb.	Kontr.	Godkjent
00	23.09.2025	Endt forprosjekt	GE	THF	TH

SNITT F OG G

Tegnings nr: A414 Rev. 00

Fase: FORPROSJEKT
Dato oppr: 23.09.2025
Målestokk: 1:200 (A1)
Tegn: GE
Kontr: THF
Godkj: TH