

Merknader + henvisninger

NB: ALLE MÅL MÅ KONTROLLMÅLES PÅ PLASSEN FØR PRODUKSJON

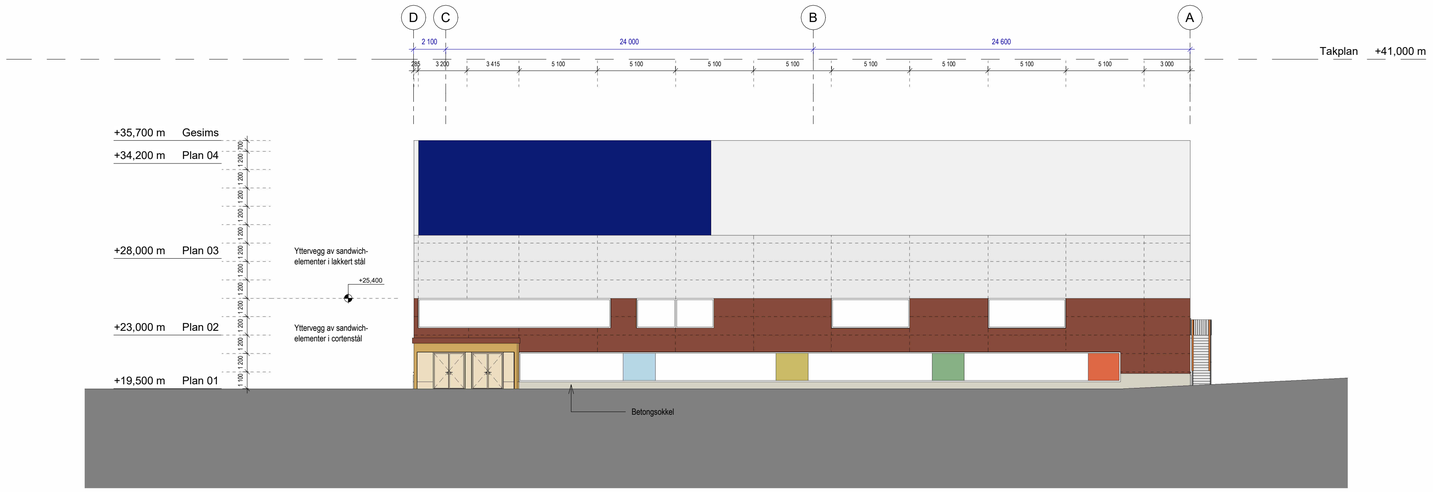

FASADE NORD

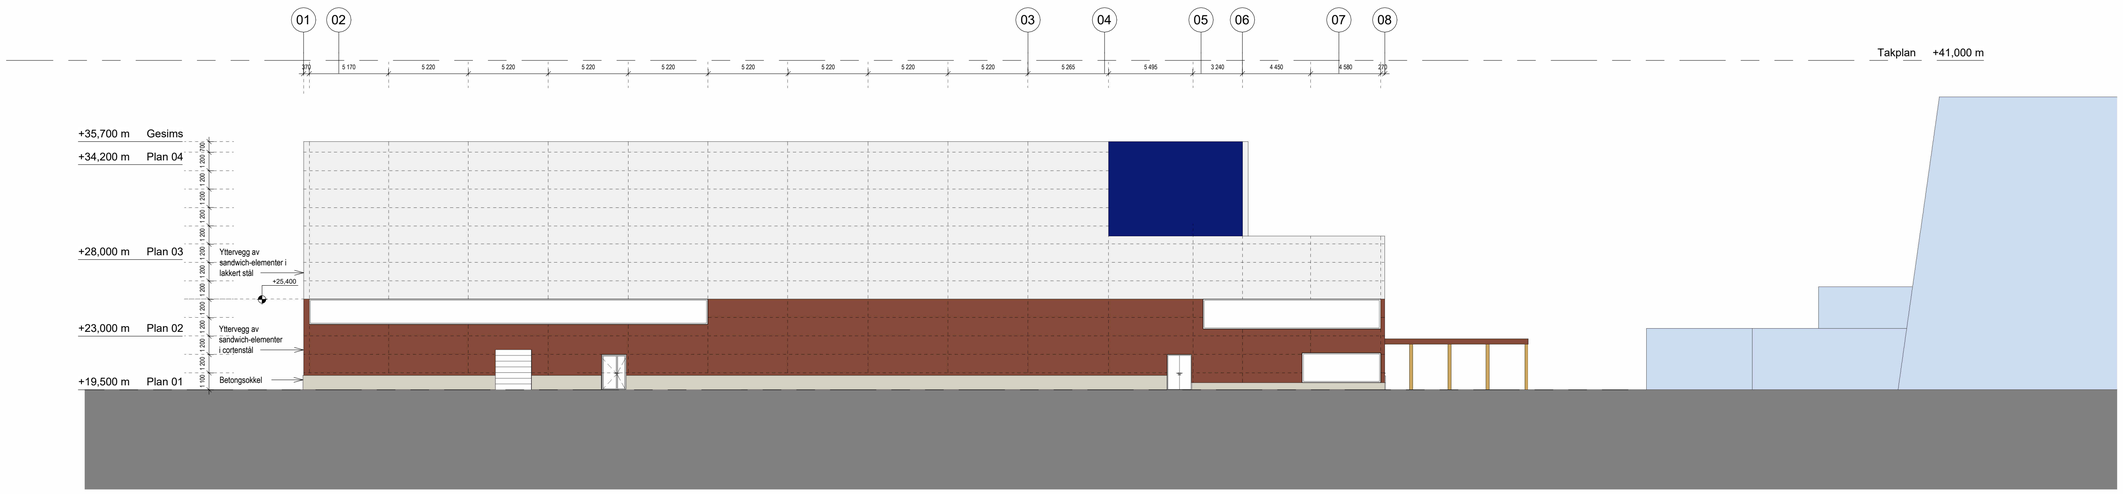

FASADE ØST

Nordic Office of Architecture

Kongens gate 21
0153 Oslo, Norway
nordicarch.com

Sortland_ flerbrukshall

Adresse: -
Prosjektnr: 1020622-01
Kunde: Sortland kommune

■ ARK □ iARK

Rev	Dato	Beskrivelse	Utarb.	Kontr.	Godkjent
00	23.09.2025	Endt forprosjekt	GE	THF	TH

FASADE NORD OG ØST

Tegnings nr: A421 Rev. 00

Fase:	FORPROSJEKT	Tegn:	GE
Dato oppr:	23.09.2025	Kontr:	THF
Målestokk:	1:200	Godkj:	TH