

Merknader + henvisninger

NB: ALLE MÅL MÅ KONTROLLMÅLES PÅ PLASSEN FØR PRODUKSJON

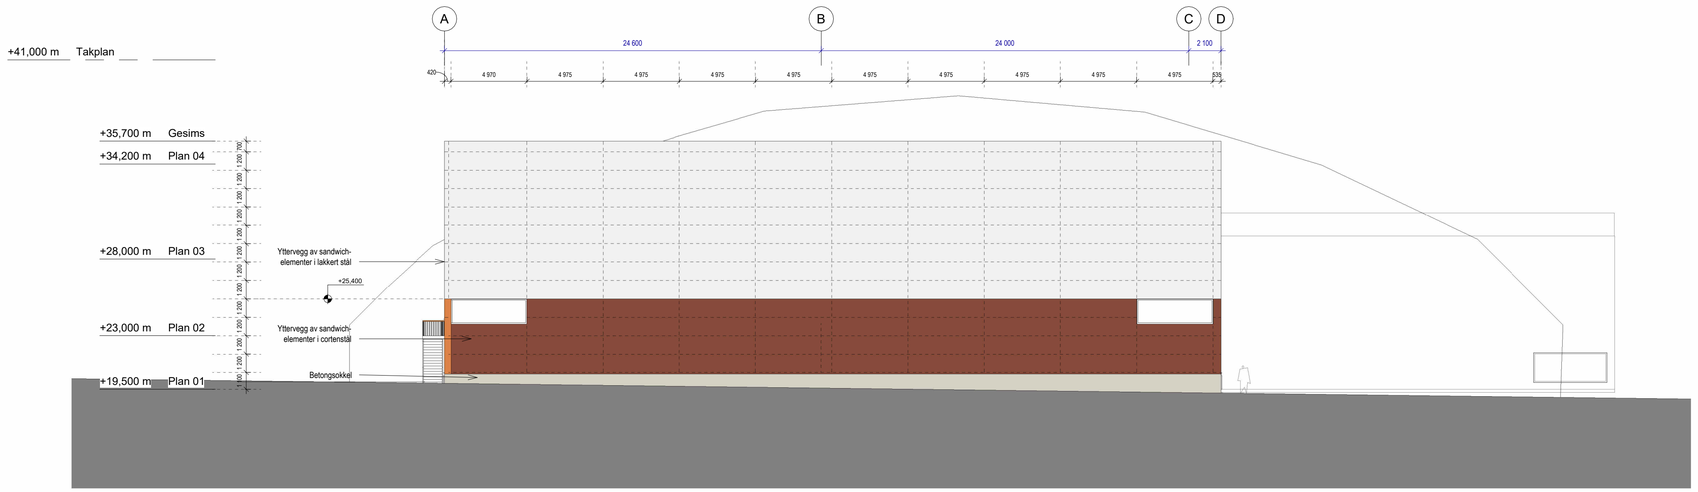

FASADE SØR

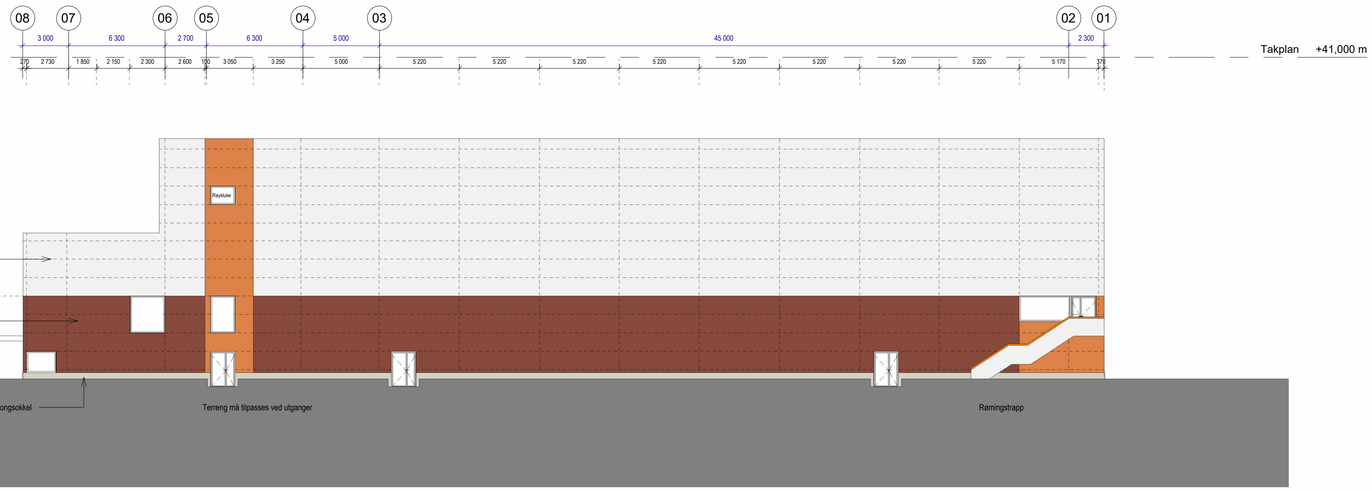

FASADE VEST

Nordic Office of Architecture

Kongens gate 21
0153 Oslo, Norway
nordicarch.com

Sortland_ flerbrukshall

Adresse: -
Prosjektnr: 1020622-01
Kunde: Sortland kommune

■ ARK □ iARK

Rev	Dato	Beskrivelse	Utarb.	Kontr.	Godkjent
00	23.09.2025	Endt forprosjekt	GE	THF	TH

FASADE SØR OG VEST

Tegnings nr: **A422** **Rev.** 00

Fase: Endt forprosjekt
Dato oppr: 23.09.2025
Målestokk: 1:200

Tegn: GE
Kontr: THF
Godkj: TH