
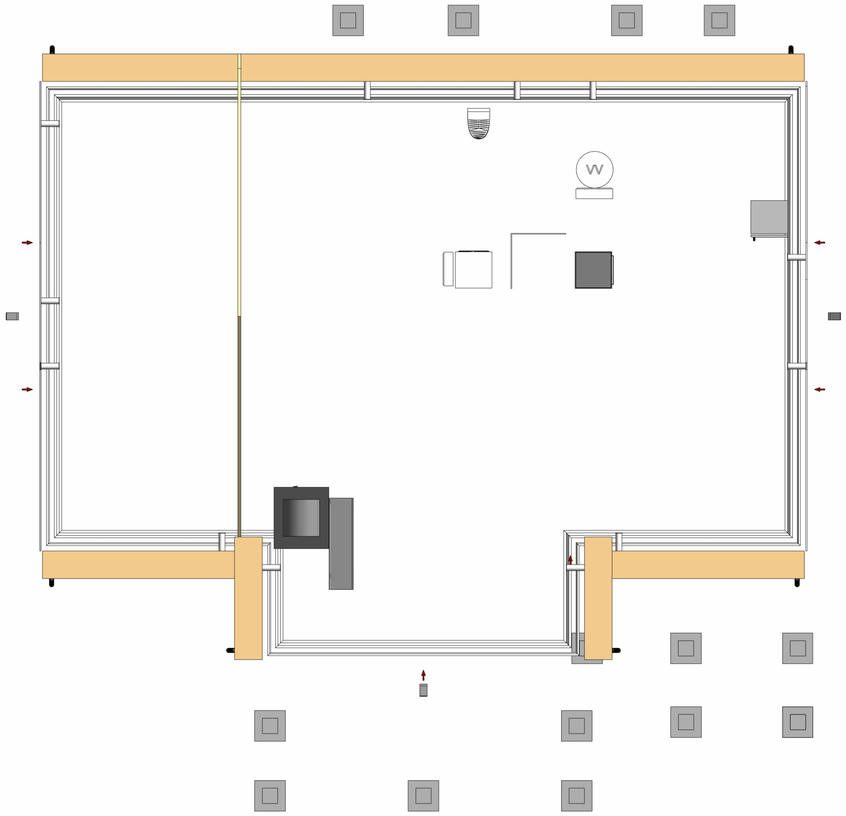


1 Plan
1 : 50

SE TEGNINGER FRA HUSLEVERANDØR
FOR ALLE MÅL I PLAN OG SNITT

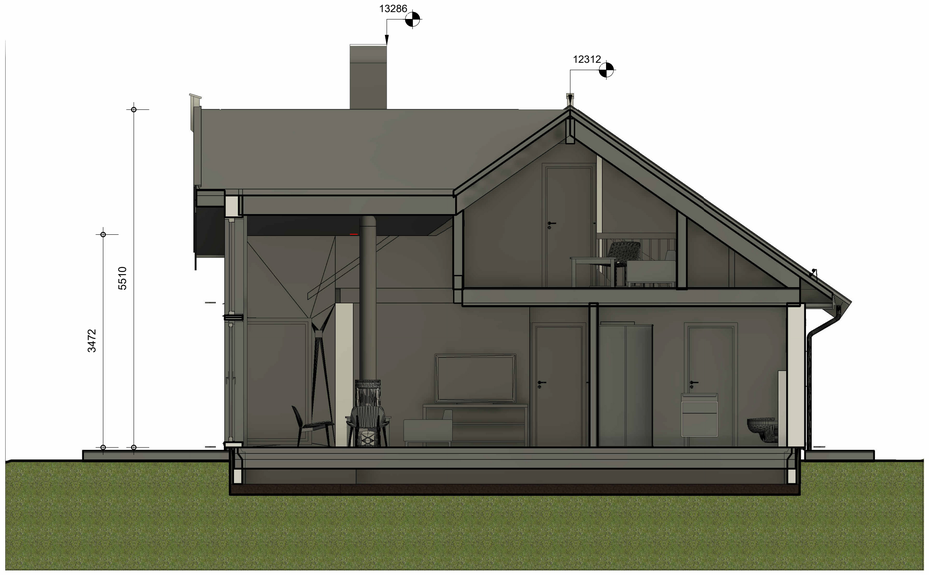

2 Tverrsnitt
1 : 50

SMT AS SORTLAND

Sveis & Maskinteknikk AS
Strandgata 50, 8400 Sortland
tel: 76111800 fax:76111810
www.smtas.no - firmapost@smtas.no

No.	Description	Date

Rolf Arne Reinholdtsen Hytte

Plan og snitt

Project number	2024-3
Date	17.12.2024
Drawn by	Emil Nilsen
Checked by	EN

A101

Scale 1 : 50

18.12.2024 12:37:53