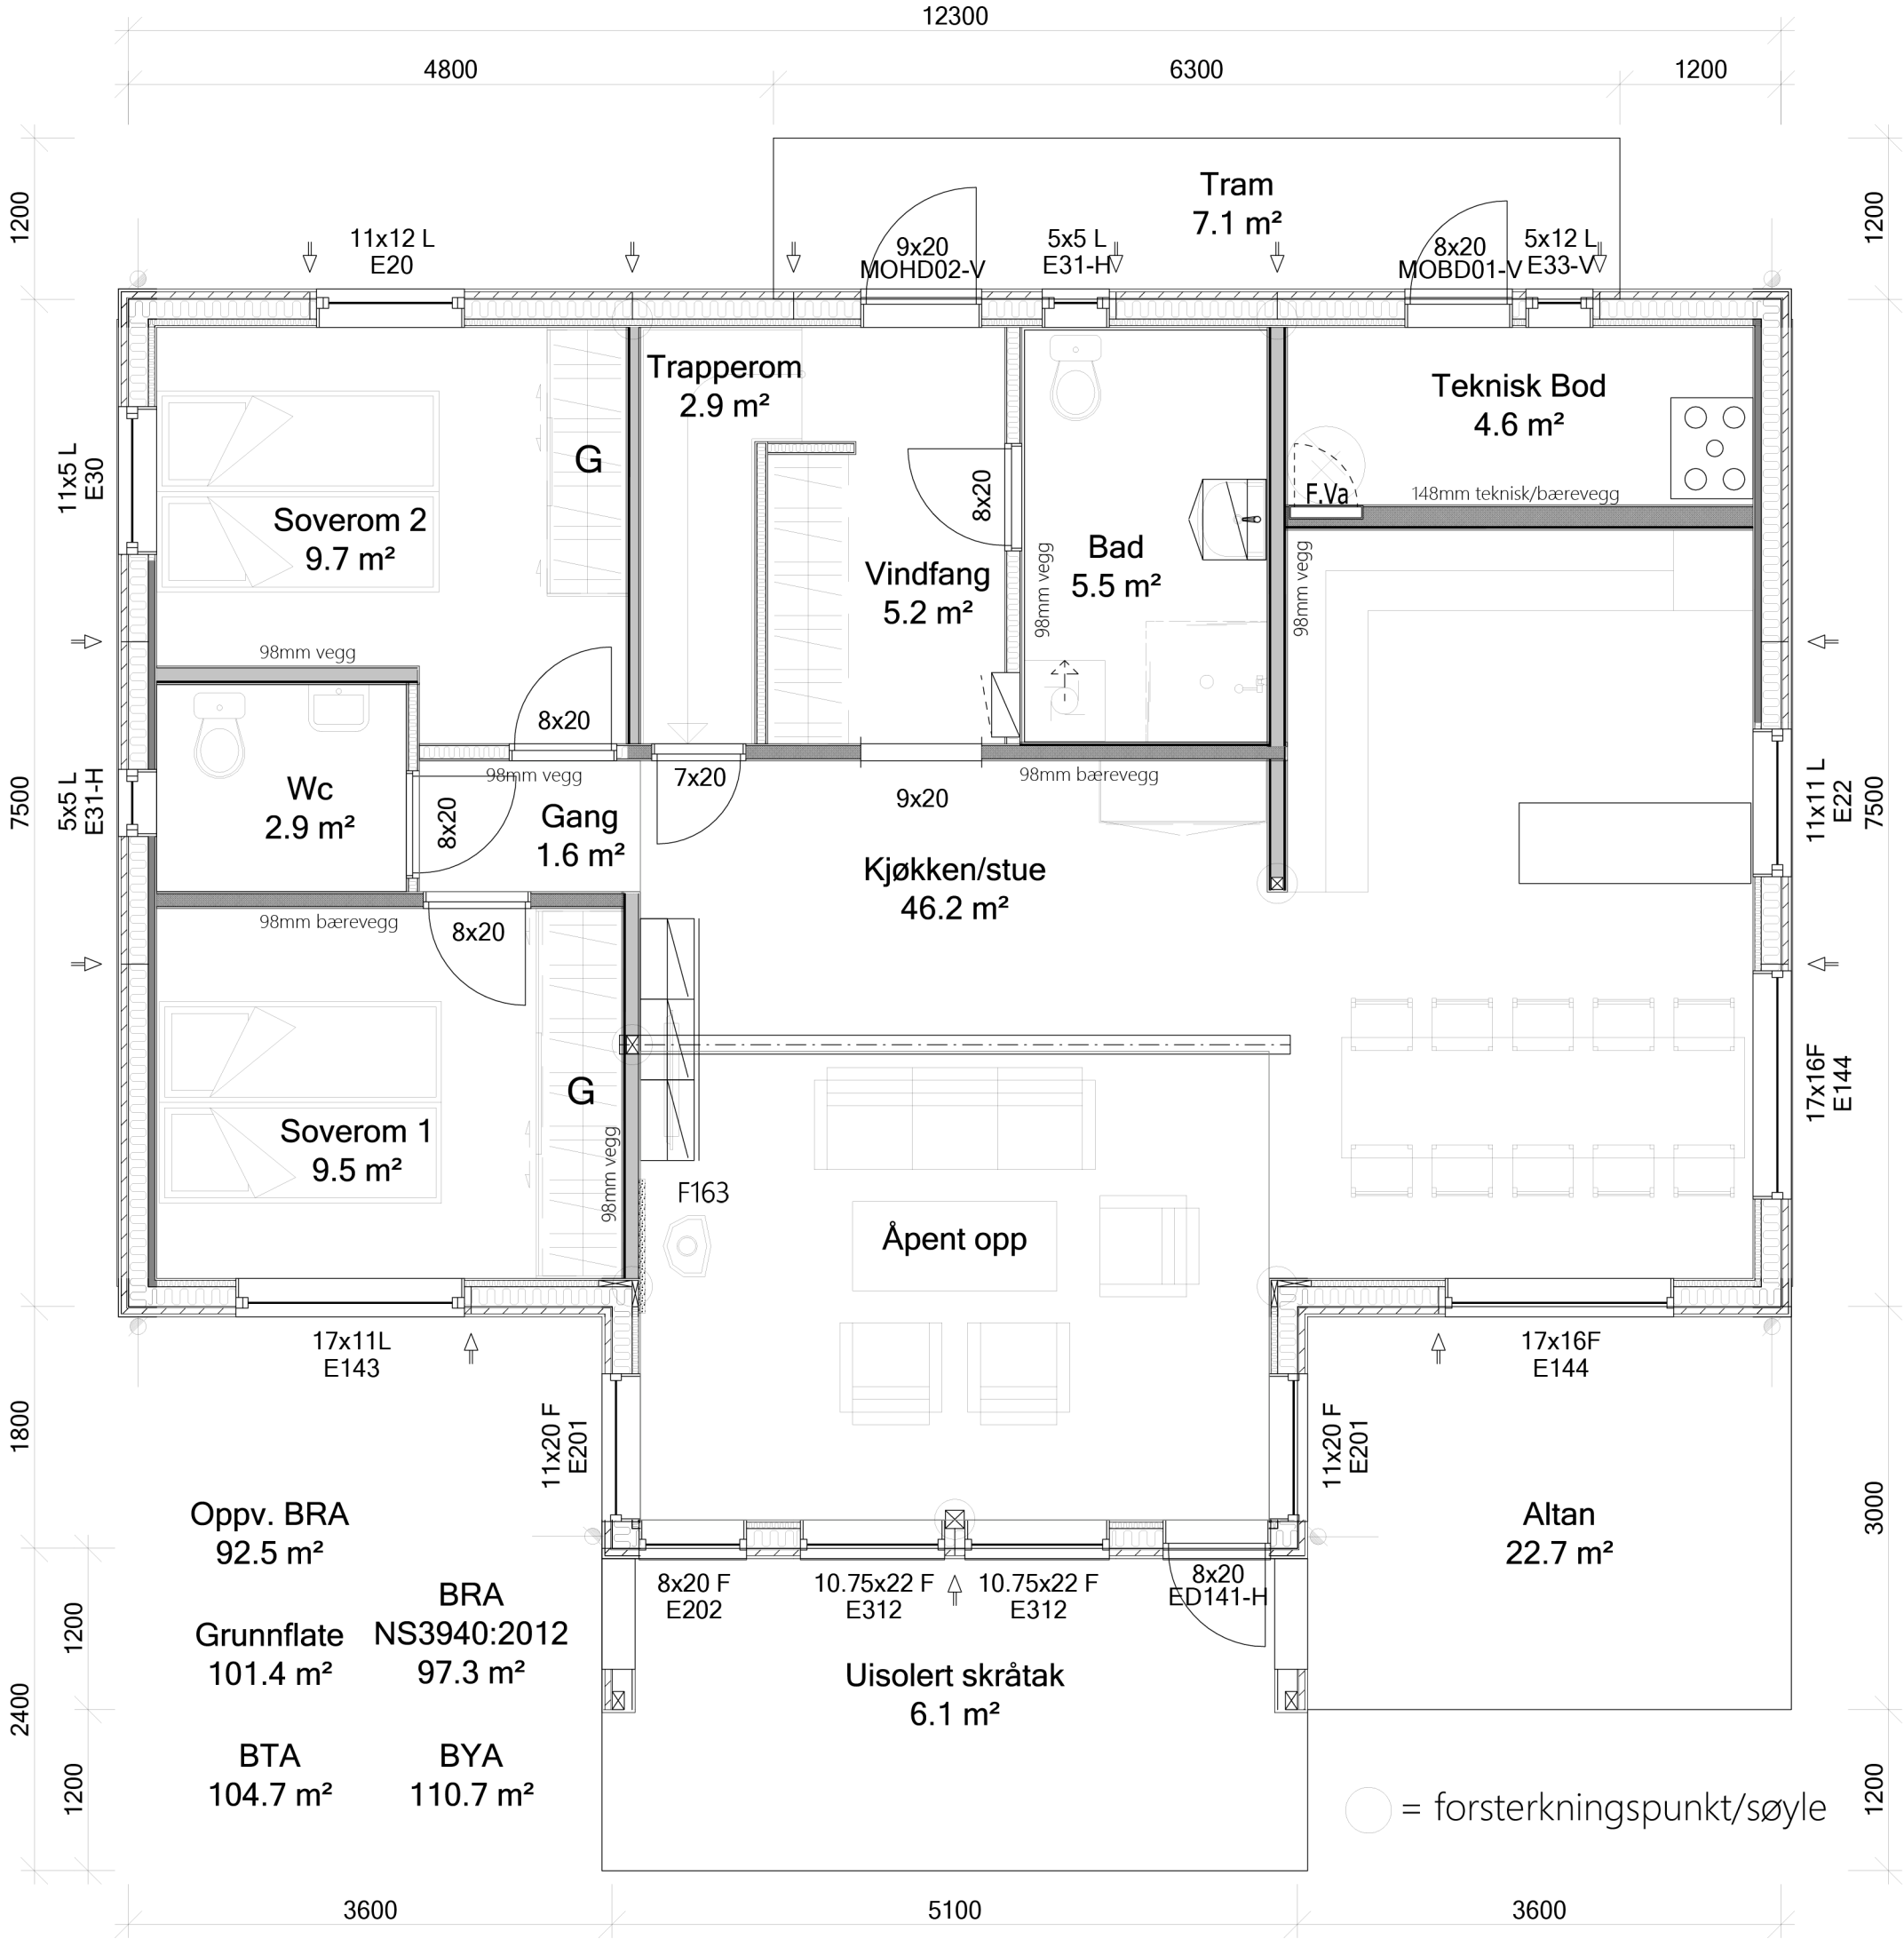


GENERELL SYMBOLFORKLARING:

= Fast vegg

= Fast vegg; bærevegg

= Platekledning for vindavstivning

= Skråstaver i påforing for vindavstivning

NB! Nøyaktig plassering av bæresøyler og dimensjonering av dragere beregnes i hvert tilfelle, avhengig av type taktekke og lokale snølastkrav.

For å unngå feil og misforståelser må derfor byggherre sørge for at alle aktører i prosjektet har oppdaterte tegninger med siste revisjon.

© Tegningen er beskyttet i henhold til lov om opphavsrett.
Kan ikke benyttes uten tillatelse fra Saltdalshytta.

SALTDALSHYTTA
DITT ANDRE HJEM
8255 RØKLAND
Tlf.: 75681600
E-post: post@saltdalshytta.no

DATA DESIGN SYSTEM
A NEMETSCHEK COMPANY

Tiltakshaver:
Type: Solheim 110_1 35gr
Byggeplass:
Br.areal:
Dato: 08.02.2023
Kommune:
Prosjekt:
Tegner:
Tegn.nr.: Solh110_1
Gnr: Bnr: Mål: 1 : 50
Ark: 501
PLAN 1.ETG