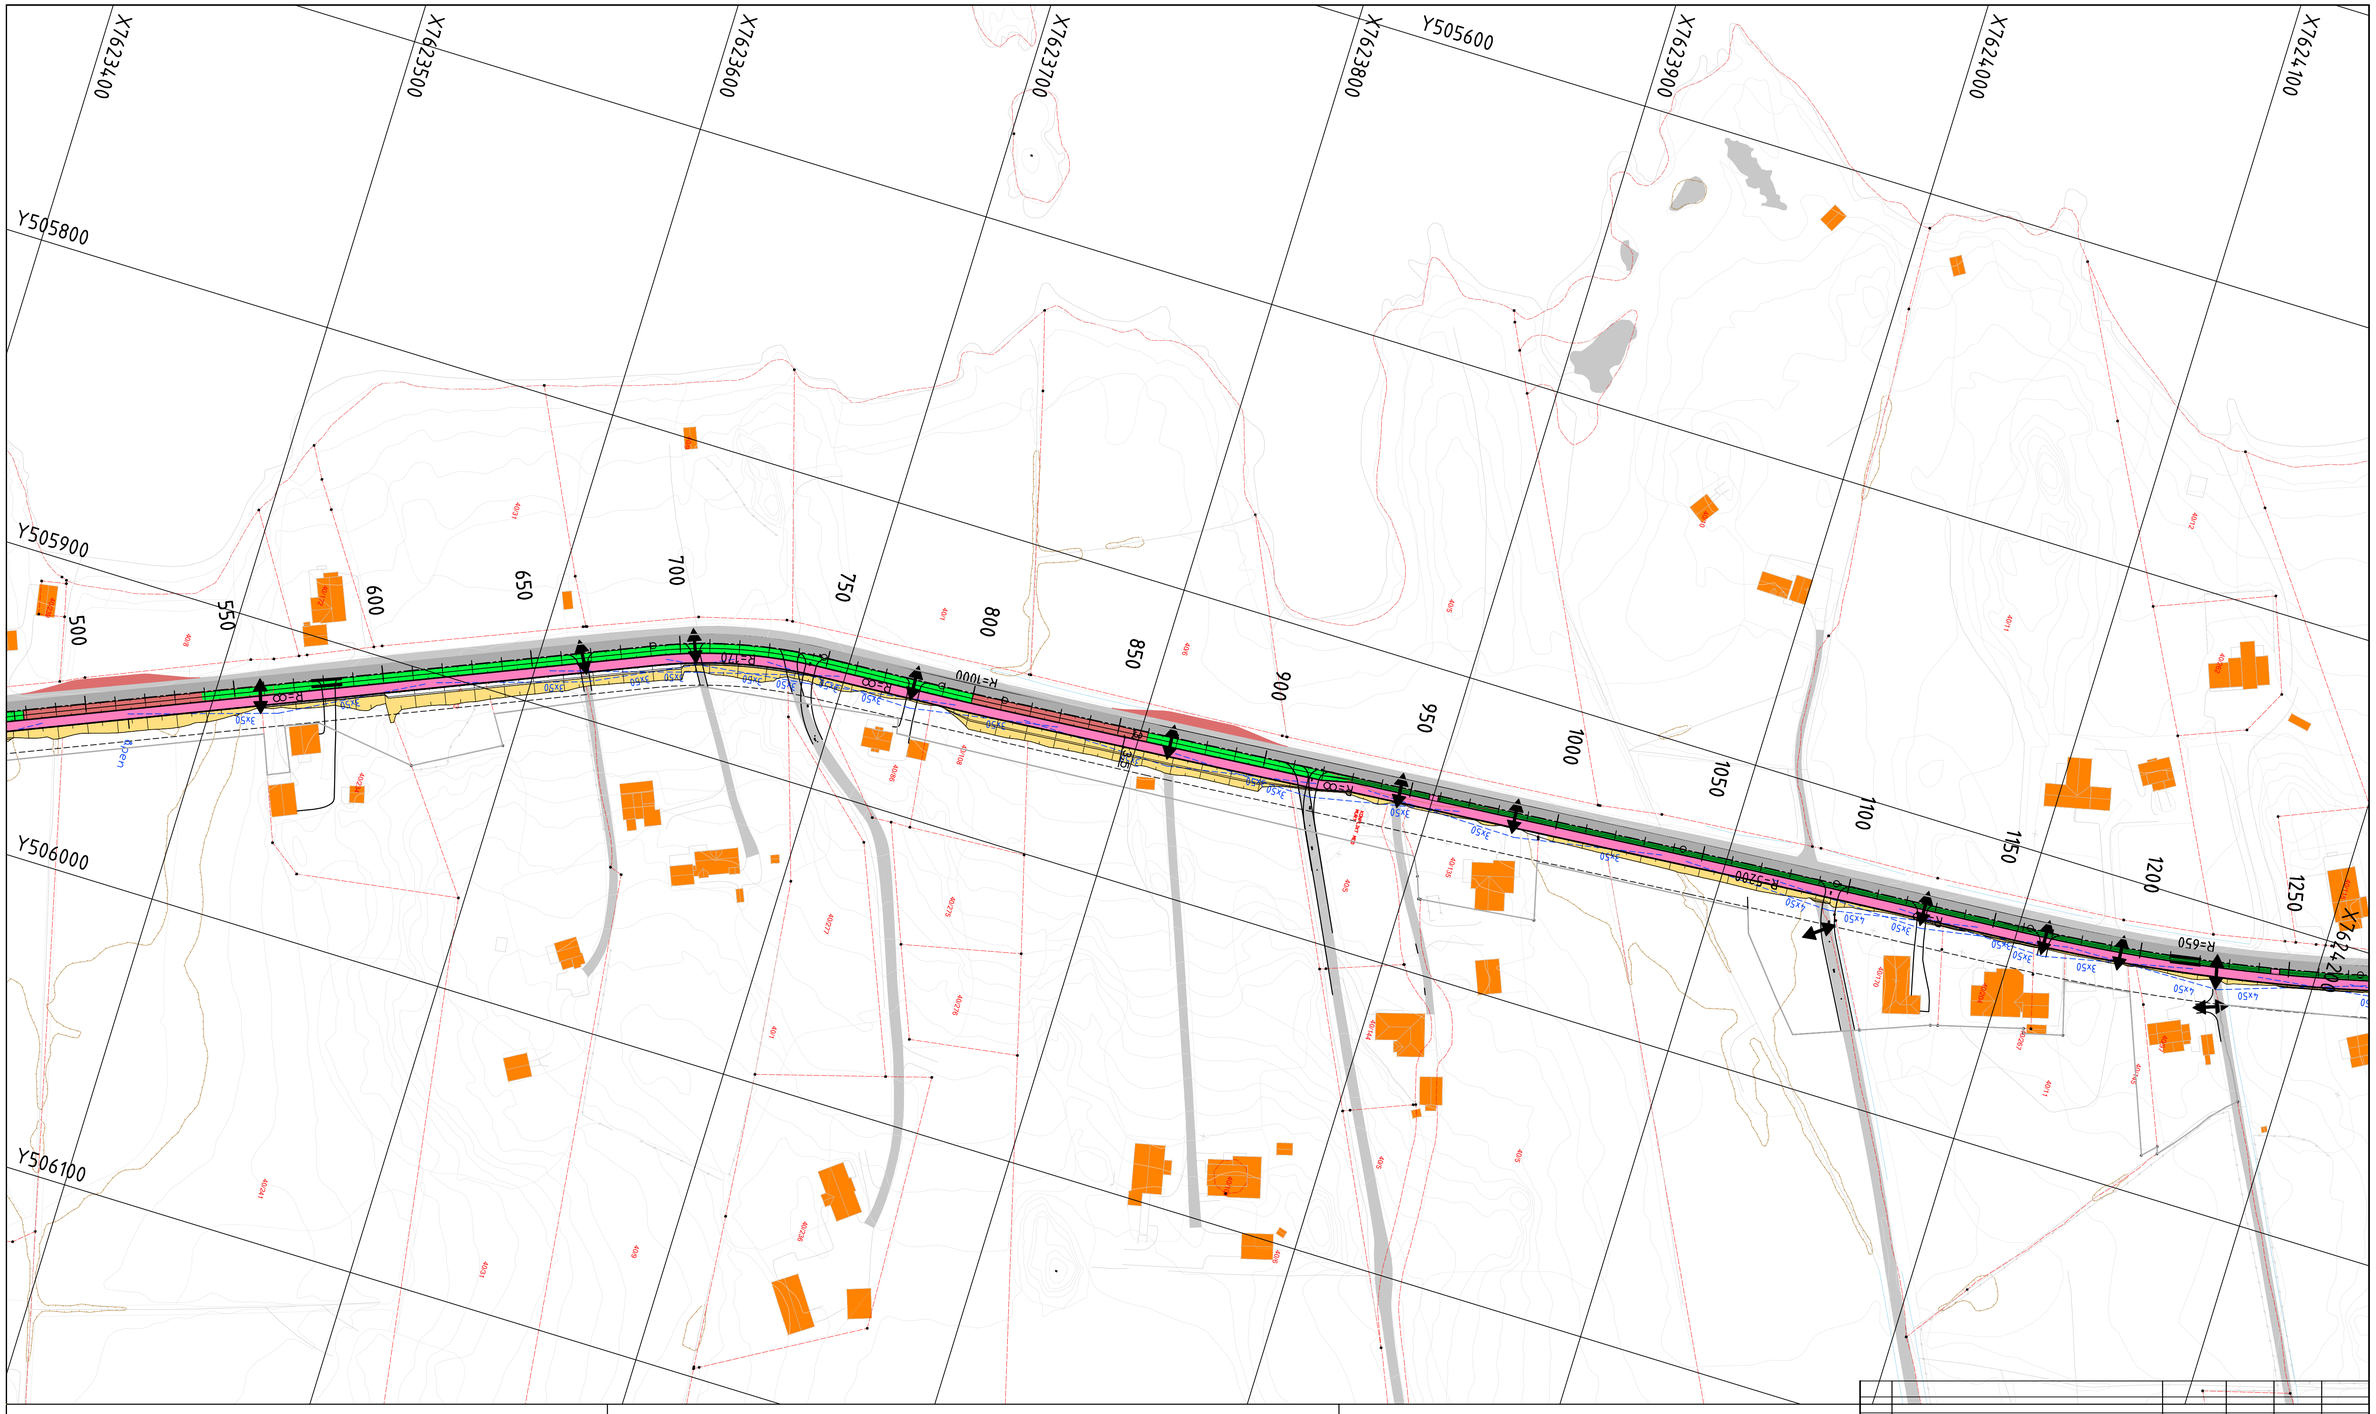


TEGNFORKLARING

PROSJEKTERT

- XXXX Henvisning til vegmodell
- Kjøreveg
- Gang-/sykkelveg
- Skråningsutslag
- Trafikkdeler
- Kollektiv
- Avkjørsel
- Stenging av avkjørsel

EKSISTERENDE

- Eiendomsgrense
- xx/x Gårds- og bruksnummer
- Siktlinjer
- Byggegrense
- Reguleringsgrense

MERKNADER

- Koordinatsystem: ETRS89 UTM33
- Høyderef: NN2000

HENVISNINGER

Rev.	Rev. gjelder	Tegnet	Kontrollert	Godkjent	Dato

Oppdragsgiver: SORTLAND KOMMUNE

Sortland kommune

Tegnet: MAL
Kontrollert: LB
Godkjent: LB

Oppdrag: Fv. 7636
Gang-/sykkelveg Holmstad skole - Kvassneset

Dato: 25.06.2024

Målestokk: 1:1000

Enhet: m

Tegningstittel: Plan- og profil veg
Linje 10000
REGULERINGSPLAN

Oppdrag nr.:

Tegning nr.: C102

Rev.:

AFRY

Besøksadresse: Bassengbakken 1
Postadresse: 7042 TRONDHEIM
TLF.: 24 10 10 10

RE's arkivnr: 1-23326 Reguleringsplan Holmstad GS_Veg\05 Arbeidsmapper_Produksjon\C_tema_001.dwg