
Denne tegningen må ikke kopieres eller benyttes ved foretagender der Mesterhus Norge eller utførende tegnekontor ikke medvirker i.



Fasade 1

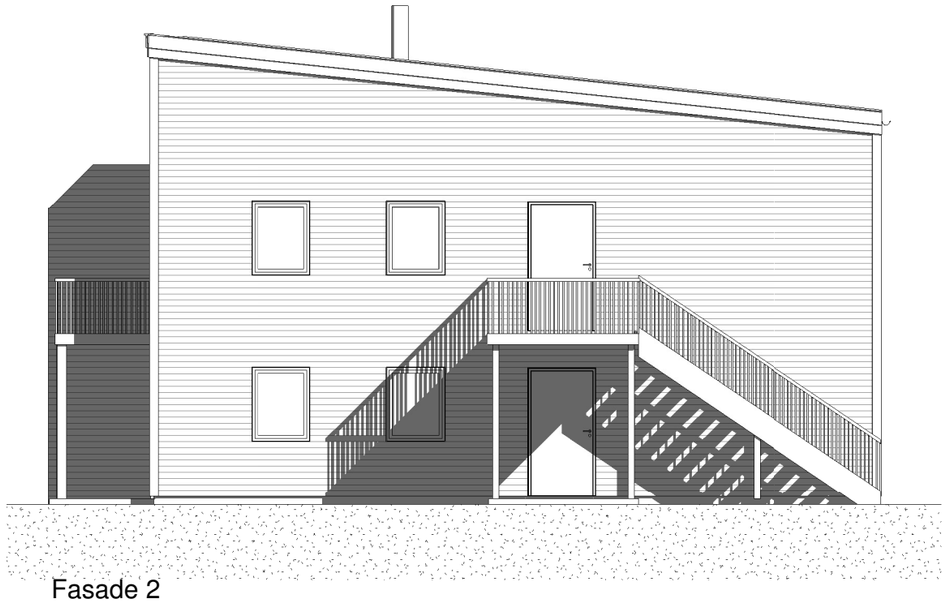

Fasade 2

Rev.	Dato	Revisjonen gjelder	Utført

MESTERHUS

Tre-Bo AS

Tiltakshaver: Mesterhus

Adresse: TRE-BO AS

Gnr./B.nr.: 1/386 | Arkstr.: A3

Kommune: Sommerland Panorama - Sortland

La Linja Teknisk Tegning
Gårdsveien 5, 8481 Bleik
tlf.:+47 97044933
mail: post@lalinja.net
www.lalinja.net

Tegn. innhold: Fasade 1 og 2

Tiltaksart:

Målestokk: 1 : 100

Prosjekt: Sommerland Panorama Modell B

Type tegning:	Dato:	Tegnet	Prosjektnr.	Tegningsnr.:	Rev.:
.	15.03.23	ALF	18240	F011	