
Denne tegningen må ikke kopieres eller benyttes ved foretagender der Mesterhus Norge eller utførende tegnekontor ikke medvirker i.

Fasade 3

Fasade 4

Fasade 2

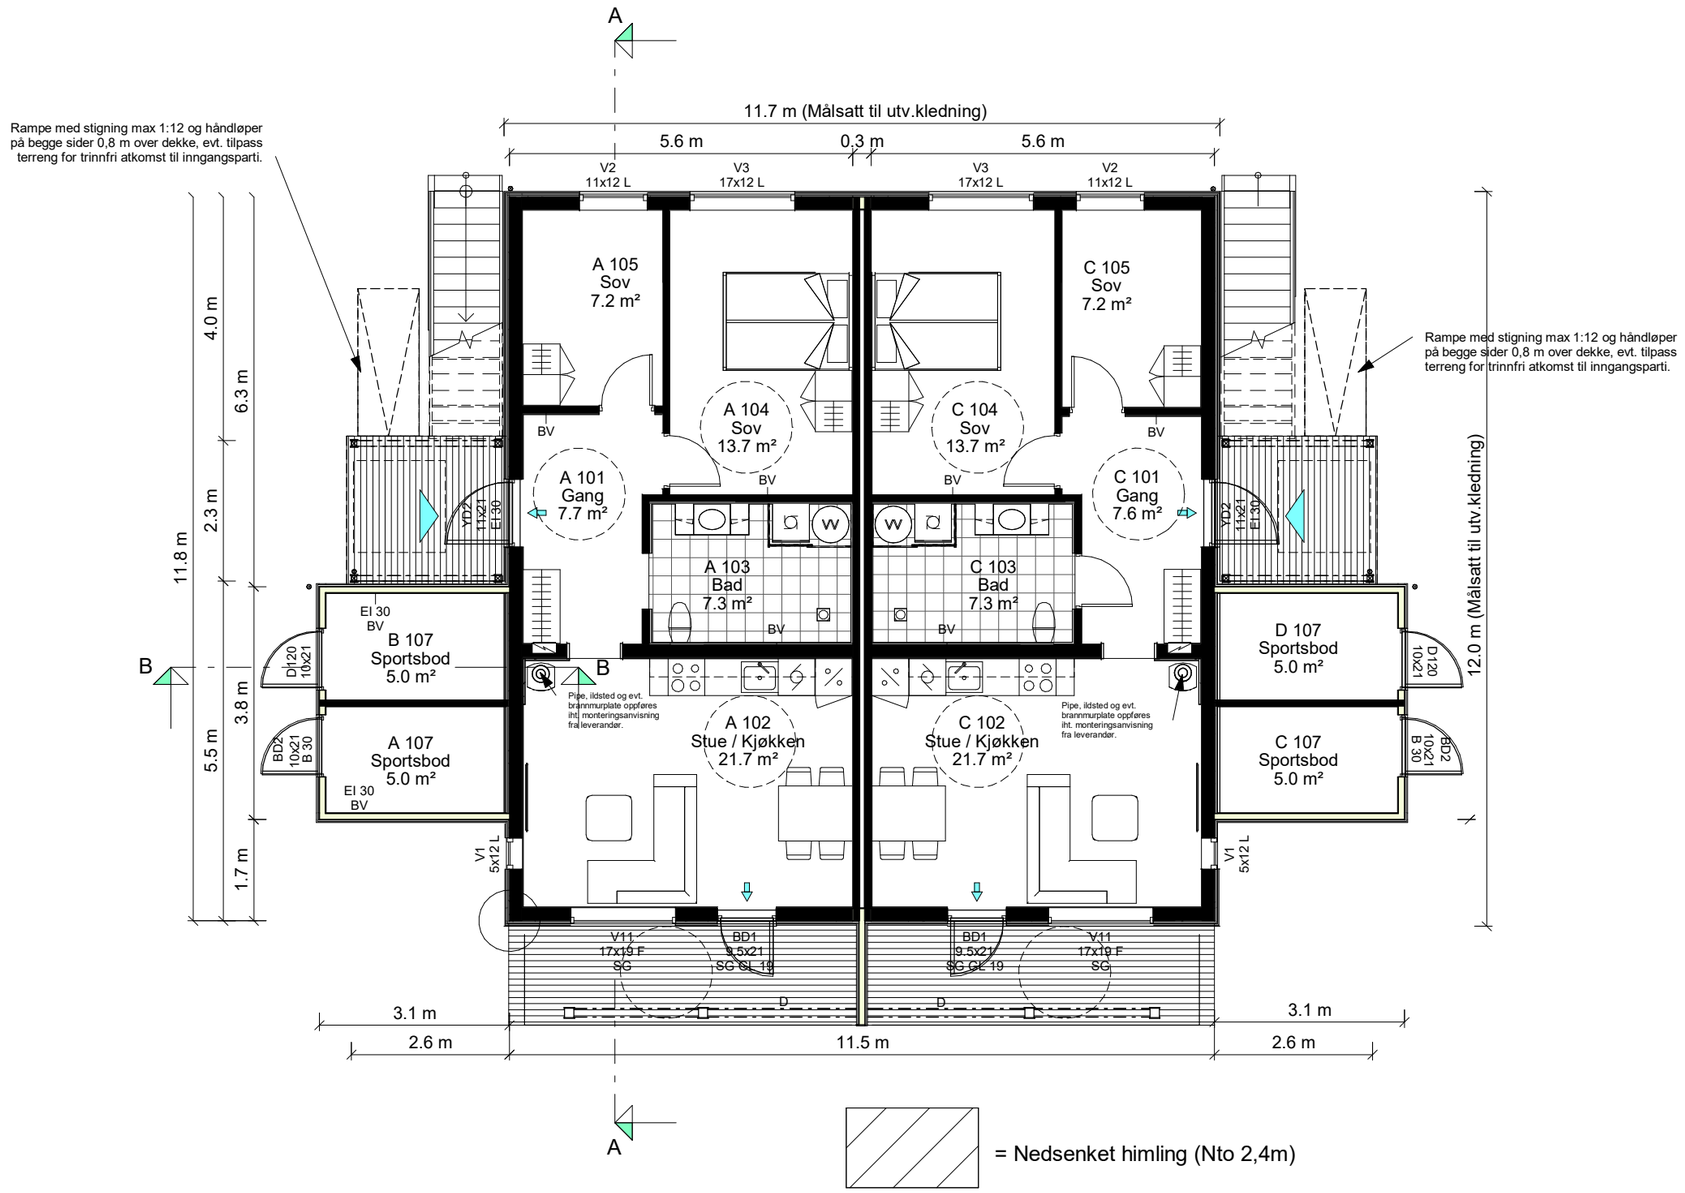

Fasade 1

Rev.	Dato	Revisjonen gjelder	Utført

MESTERHUS

Tre-Bo AS

Tiltakshaver: Mesterhus
Adresse: TRE-BO AS
Gnr./Bl.nr.: 1/386
Arkstr.: A3
Kommune: Sommerland Panorama

La Linja Teknisk Tegning
Gårdsveien 5, 8481 Bleik
tlf. +47 97044933
mail. post@lalinja.net
www.lalinja.net

Tegn. innhold: Plan 1. Etasje
Tiltaksart:
Målestokk: 1 : 100
Prosjekt: Sommerland Panorama Modell A
Type tegning: .
Dato: 14.03.23
Tegnet: ALF
Prosjektnr.: 18239
Tegningsnr.: P101
Rev.: