
Denne tegningen må ikke kopieres eller benyttes ved foretagender der Mesterhus Norge eller utførende tegnekontor ikke medvirker i.

Fasade 3

Fasade 4

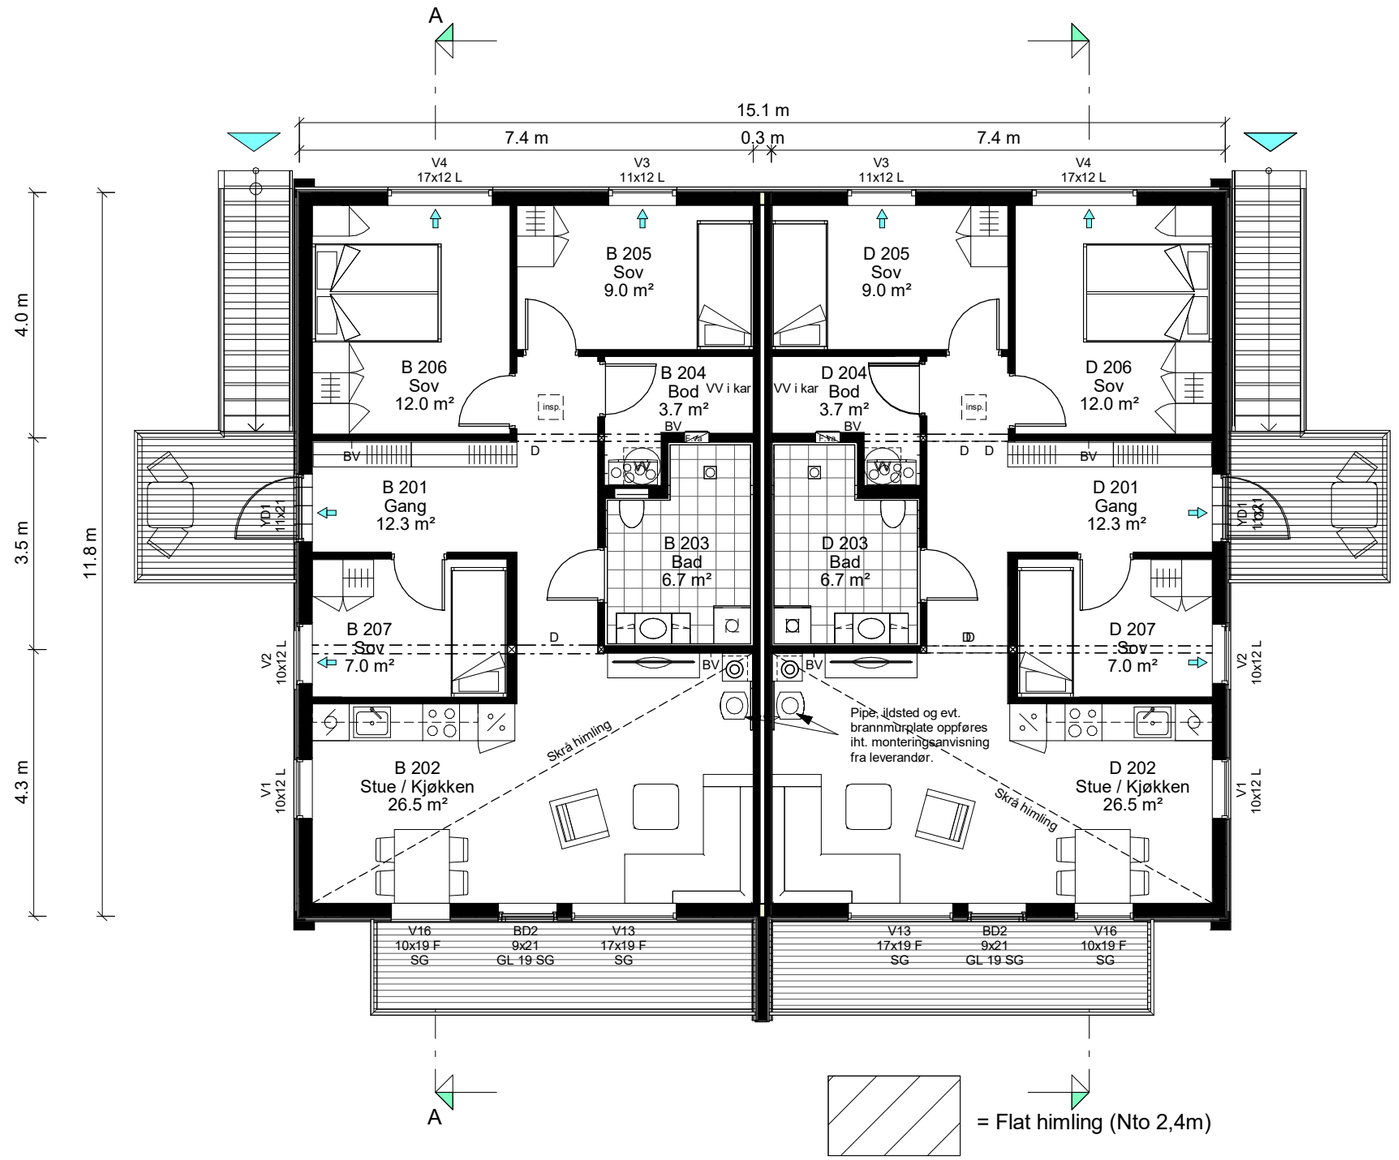

Fasade 2

Fasade 1

Rev.	Dato	Revisjonen gjelder	Utført
A	17.03.23	Endret størrelser på vindu	ALF

MESTERHUS

Tre-Bo AS

Tiltakshaver: Mesterhus

Adresse: TRE-BO AS

Gnr./B.nr.: 1/386 — Arkstr.: A3

Kommune: Sommerland Panorama

La Linja Teknisk Tegning
Gårdsveien 5, 8481 Bleik
tlf. +47 97044933
mail. post@lalinja.net
www.lalinja.net

Tegn. innhold: Plan 2. etasje

Tiltaksart:

Målestokk: 1 : 100

Prosjekt: Sommerland Panorama Modell B

Type tegning:	Dato:	Tegnet	Prosjektnr.	Tegningsnr.:	Rev.:
.	15.03.23	ALF	18239	P112	A