

Merknader + henvisninger

NB: ALLE MÅL MÅ KONTROLLMÅLES PÅ PLASSEN FØR PRODUKSJON

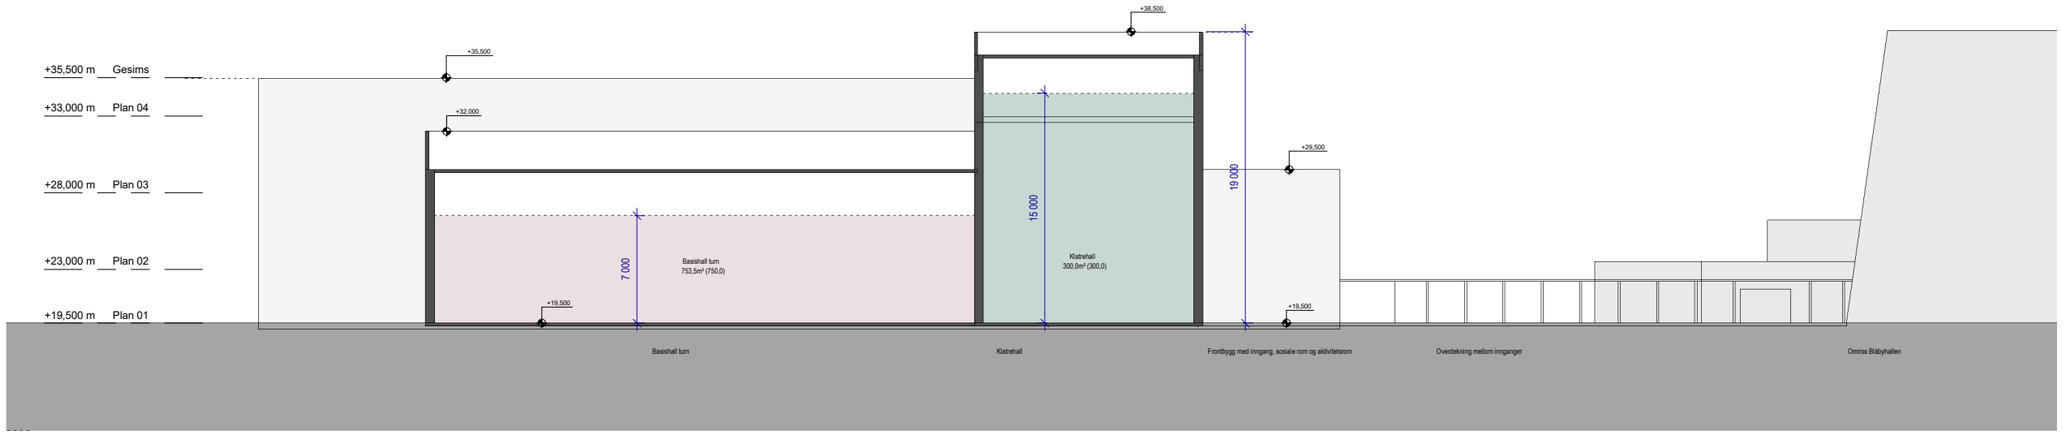

SNITT F

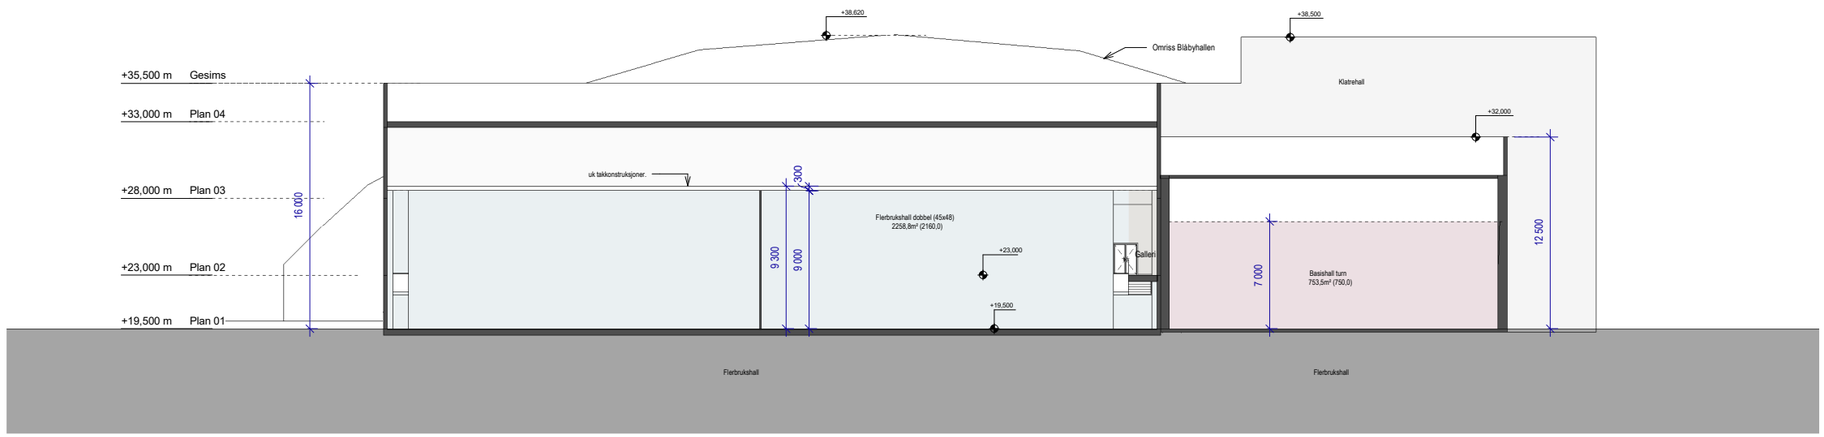

SNITT G

Nordic Office of Architecture

Kongens gate 21
0153 Oslo, Norway
nordicarch.com

Sortland_ flerbrukshall

Adresse: Click twice to change
Prosjektnr: 1020622-01
Kunde: Click twice to change

■ ARK □ IARK

Rev	Dato	Beskrivelse	Utarb.	Kontr.

SKISSEPROSJEKT
07.02.2025

Snitt F og G

Tegnings nr: A414 Rev.

Fase:
Dato oppr: 01/27/25
Målestokk: 1 : 200 (A1)

Tegn: Designer
Kontr: Checker
Godkj: Approver

NORDIC - OFFICE OF ARCHITECTURE, Pb 7057 Majorstuen, 0306 Oslo // oslo@nordicarch.com