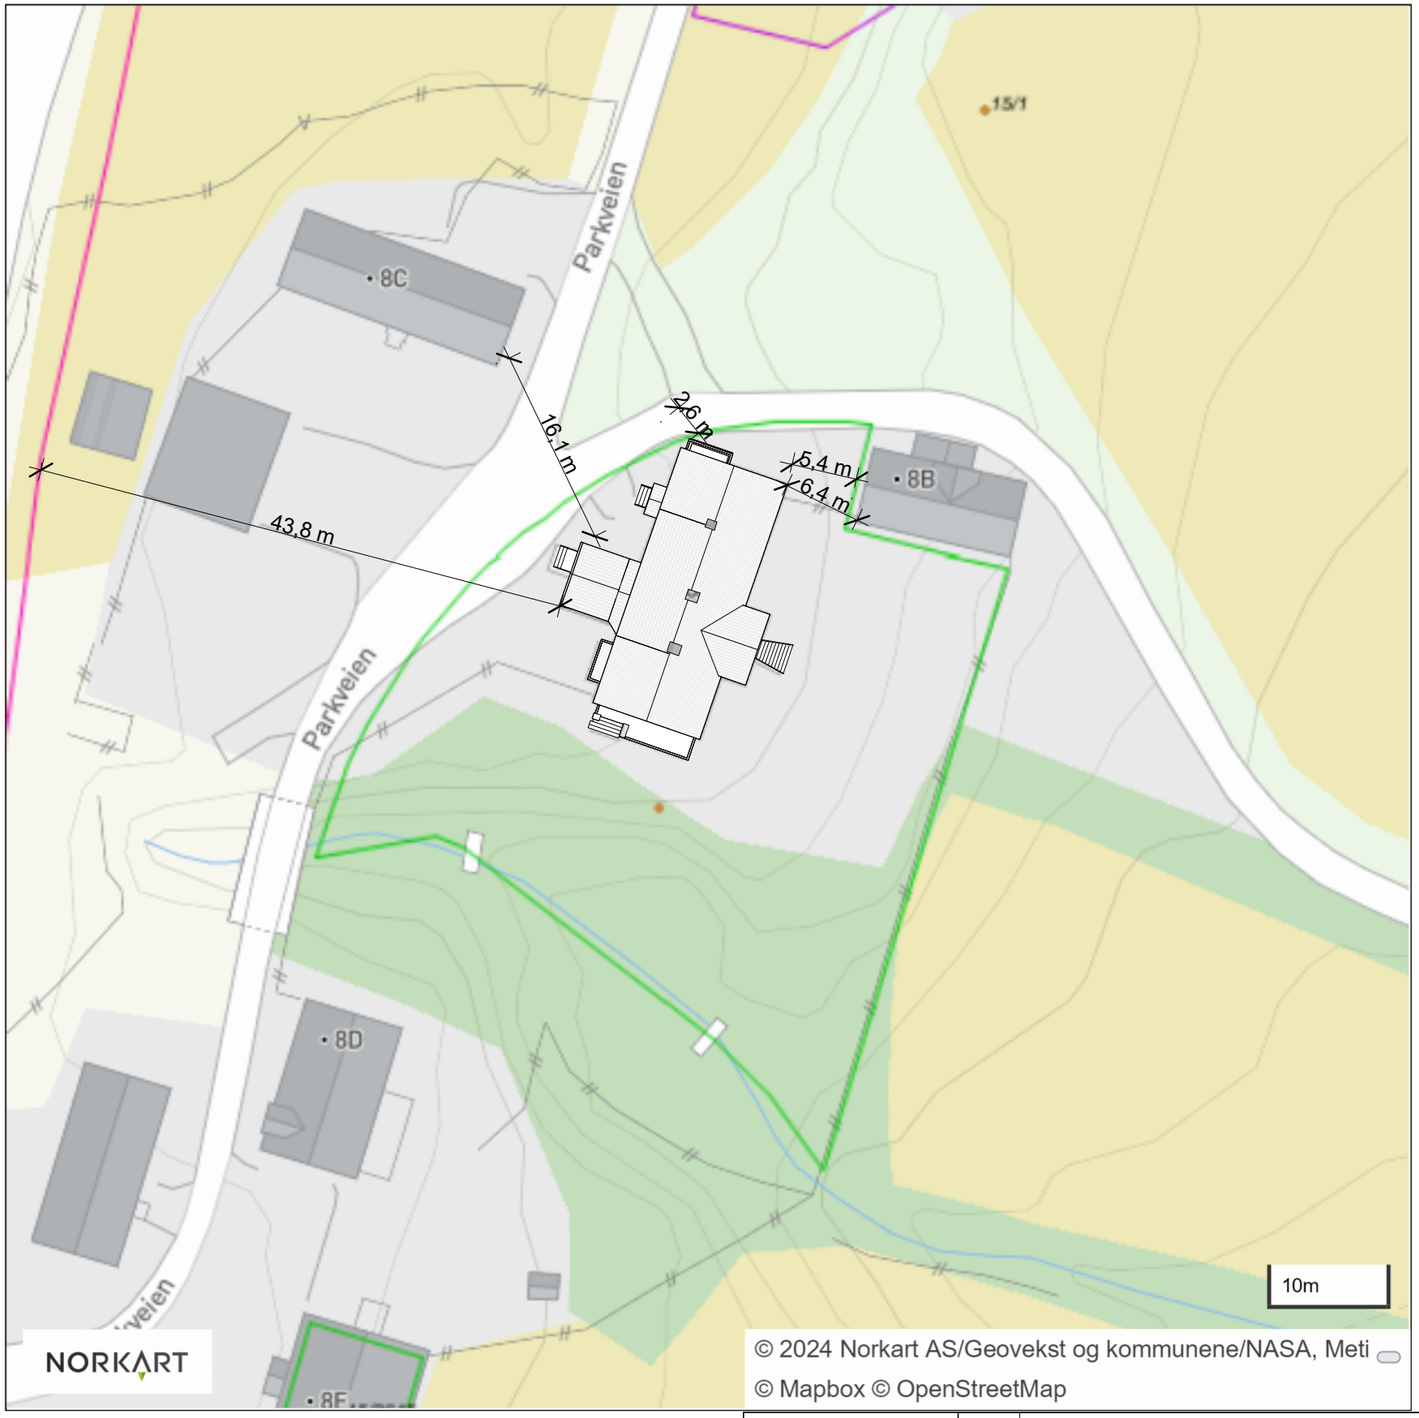


N

Rev.	Revisjonen gjelder	Utført	Kontr.	Dato

BYGGSERVICE

KRONSTEIN GRUPPEN

Georg A. Ellingsen AS


Hovedbygning - Sortland Gård

Situasjonsplan

Målestokk 1 : 500	Dato	17.10.2024
	Tegnet	AK
	Kontr.	OJ
Arkstørrelse	Prosjektnr.	-
Tegningsnr. Y20-001	Rev.	

17.10.2024 08:20:18

© Kronsteingruppen 2024 - Materialet er vernet etter åndsverkloven. Uten uttrykkelig samtykke er eksemplarfremstilling bare tillatt når det er hjemlet i lov eller avtale med prosjekterende.

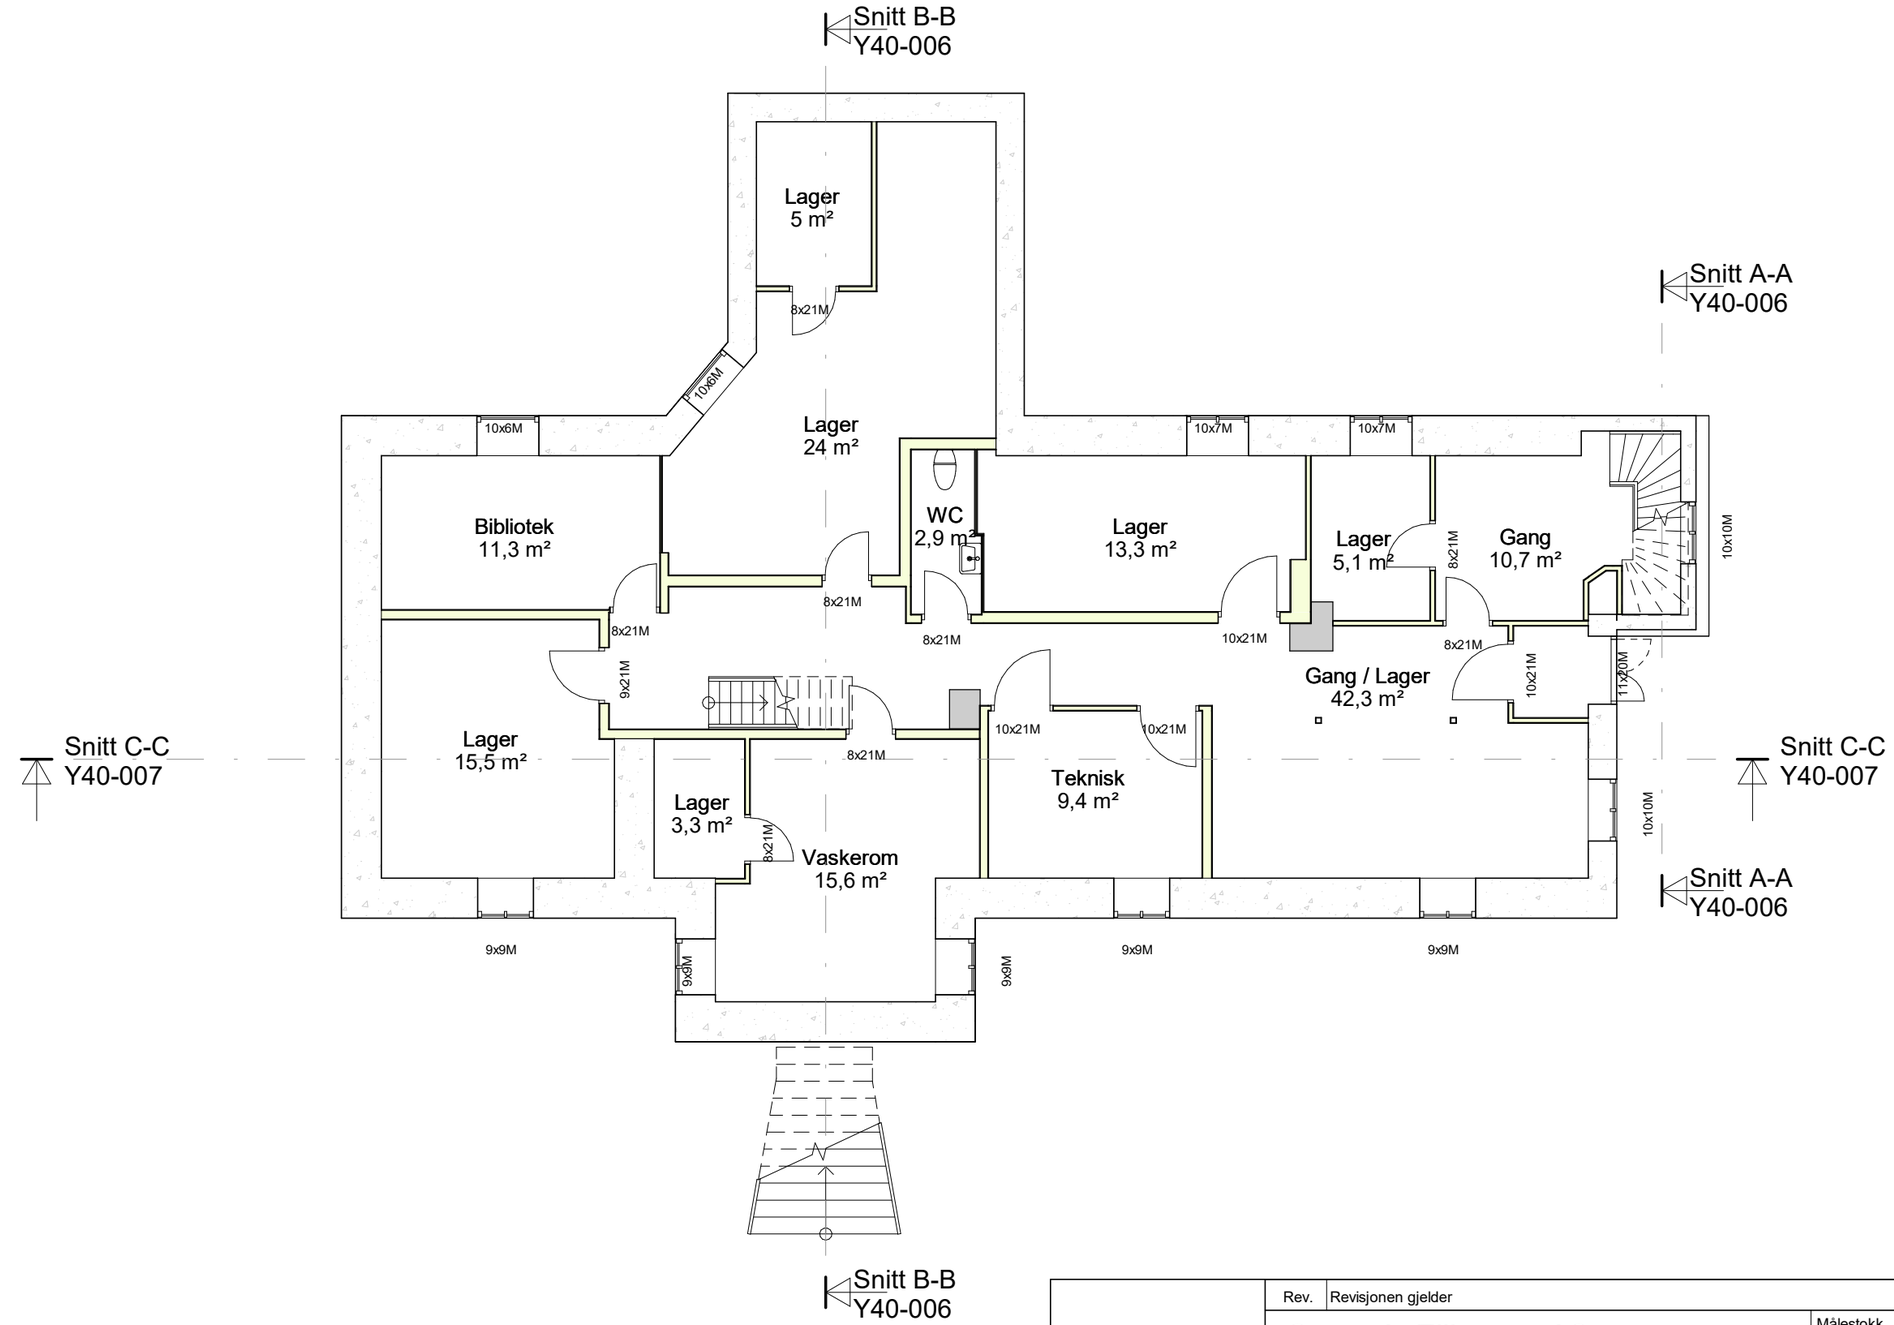

Rev.	Revisjonen gjelder	Utført	Kontr.	Dato

BYGGSERVICE

KRONSTEIN GRUPPEN

Georg A. Ellingsen AS


Hovedbygning - Sortland Gård

Plan U

Målestokk	Dato	17.10.2024
1 : 100	Tegnet	AK
	Kontr.	OJ
Arkstørrelse	Prosjektnr.	-
Tegningsnr. Y20-002		Rev.

17.10.2024 08:20:18


© Kronsteingruppen 2024 - Materialet er vernet etter åndsverkloven. Uten uttrykkelig samtykke er eksemplarfremstilling bare tillatt når det er hjemlet i lov eller avtale med prosjekterende.

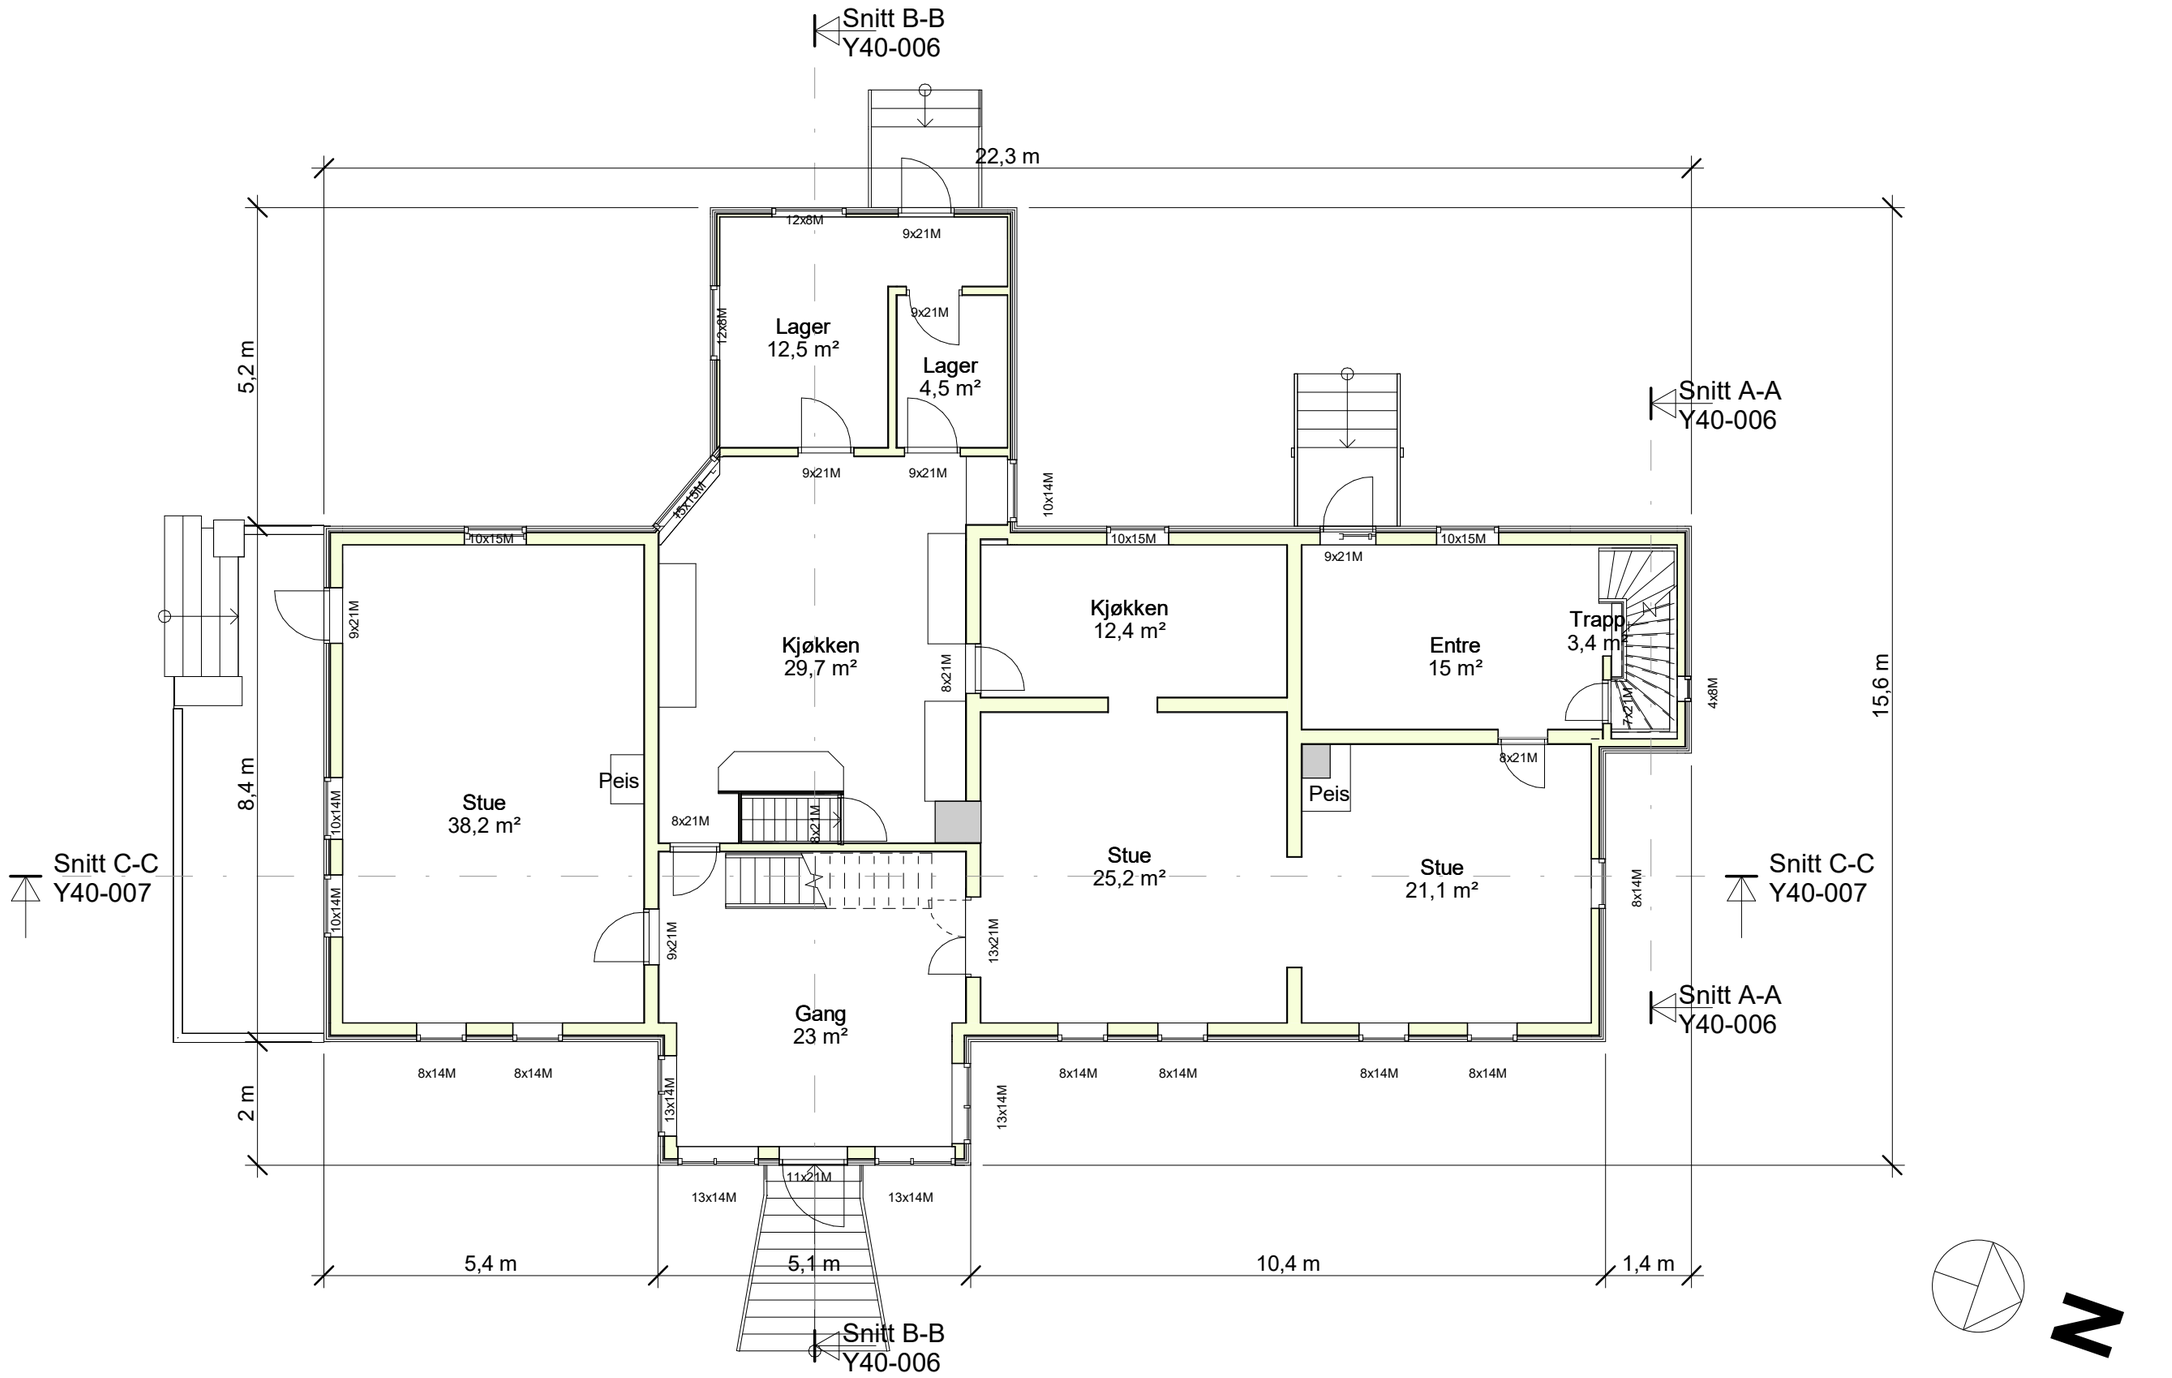

Rev.	Revisjonen gjelder	Utført	Kontr.	Dato
BYGGSERVICE / KRONSTEIN GRUPPEN	Georg A. Ellingsen AS Hovedbygning - Sortland Gård	Målestokk 1 : 100	Dato	17.10.2024
			Tegnet	AK
			Kontr.	OJ
	Plan 01	Arkstørrelse	Prosjektnr.	-
		Tegningsnr. Y20-003		Rev.

17.10.2024 08:20:18

© Kronsteingruppen 2024 - Materialet er vernet etter åndsverkloven. Uten uttrykkelig samtykke er eksemplarfremstilling bare tillatt når det er hjemlet i lov eller avtale med prosjekterende.

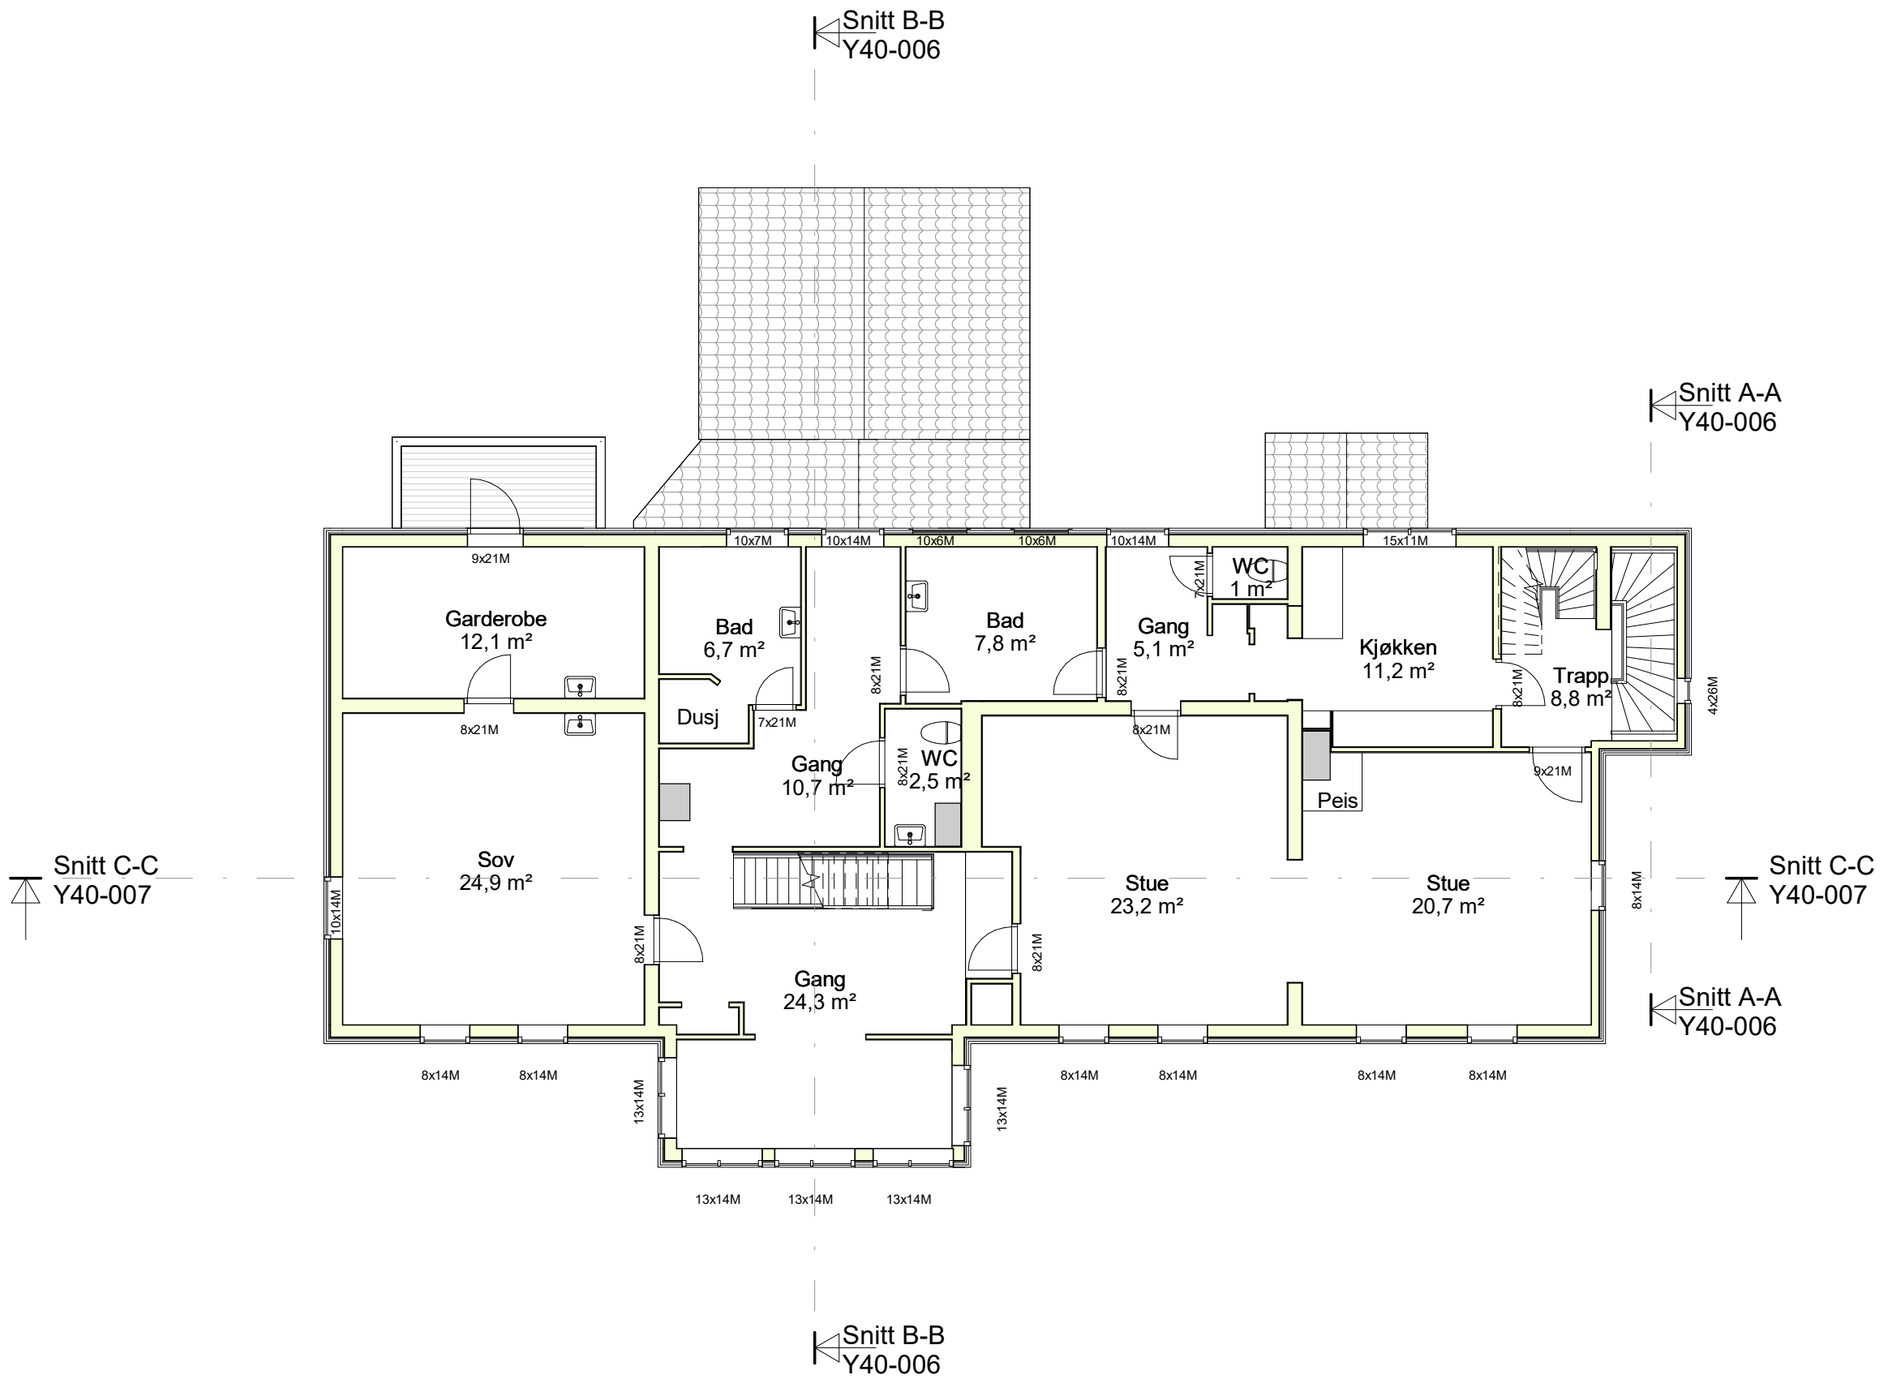


Rev.	Revisjonen gjelder		Utført	Kontr.	Dato
BYGGSERVICE / KRONSTEIN GRUPPEN	Georg A. Ellingsen AS Hovedbygning - Sortland Gård	Målestokk 1 : 100	Dato	17.10.2024	
			Tegnet	AK	
			Kontr.	OJ	
	Plan 02	Arkstørrelse	Prosjektnr.	-	
		Tegningsnr. Y20-004	Rev.		

17.10.2024 08:20:18

© Kronsteingruppen 2024 - Materialet er vernet etter åndsverkloven. Uten uttrykkelig samtykke er eksemplarfremstilling bare tillatt når det er hjemlet i lov eller avtale med prosjekterende.

Snitt B-B
Y40-006

Snitt A-A
Y40-006

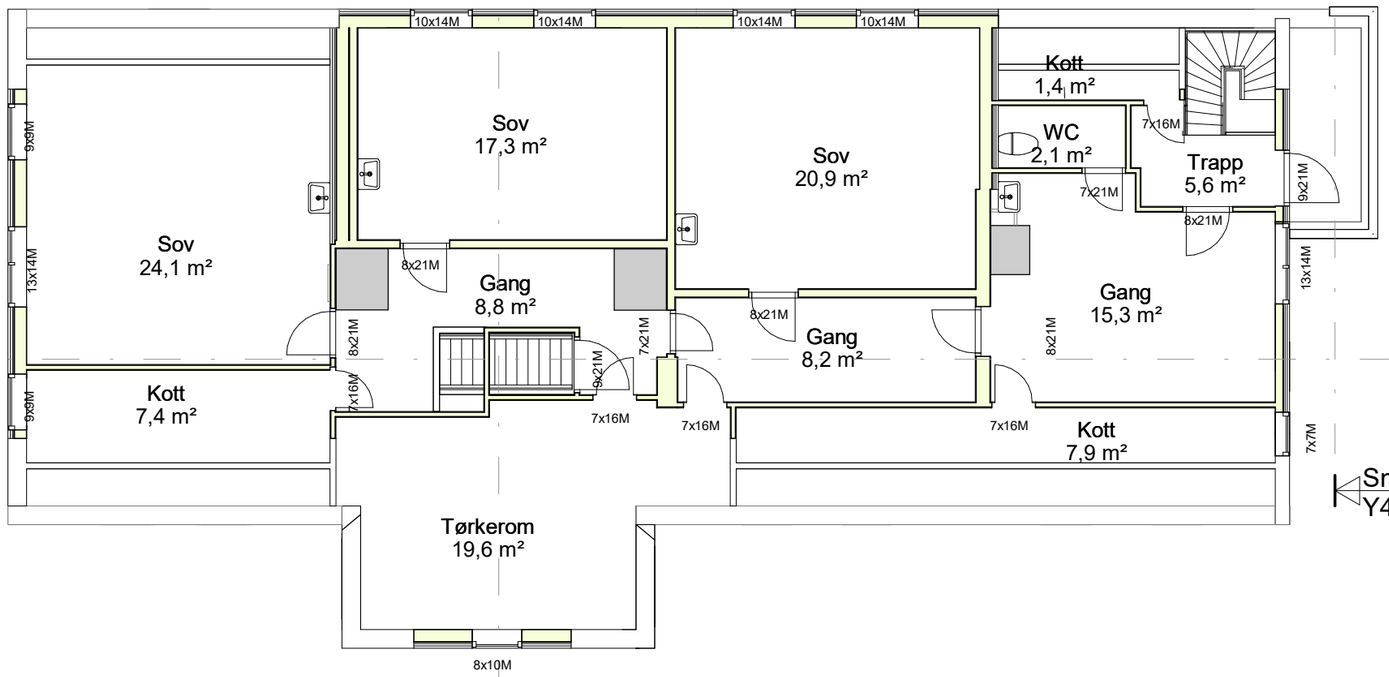

Snitt C-C
Y40-007

Snitt C-C
Y40-007

Snitt A-A
Y40-006

Snitt B-B
Y40-006

N

Rev.	Revisjonen gjelder	Utført	Kontr.	Dato

BYGGSERVICE
KRONSTEIN GRUPPEN

Georg A. Ellingsen AS
Hovedbygning - Sortland Gård

Plan 03


Målestokk 1 : 100	Dato	17.10.2024
	Tegnet	AK
	Kontr.	OJ
Arkstørrelse	Prosjektnr.	-
Tegningsnr. Y20-005	Rev.	

17.10.2024 08:20:18

© Kronsteingruppen 2024 - Materialet er vernet etter åndsverkloven. Uten uttrykkelig samtykke er eksemplarfremstilling bare tillatt når det er hjemlet i lov eller avtale med prosjekterende.



Snitt A-A
1 : 100

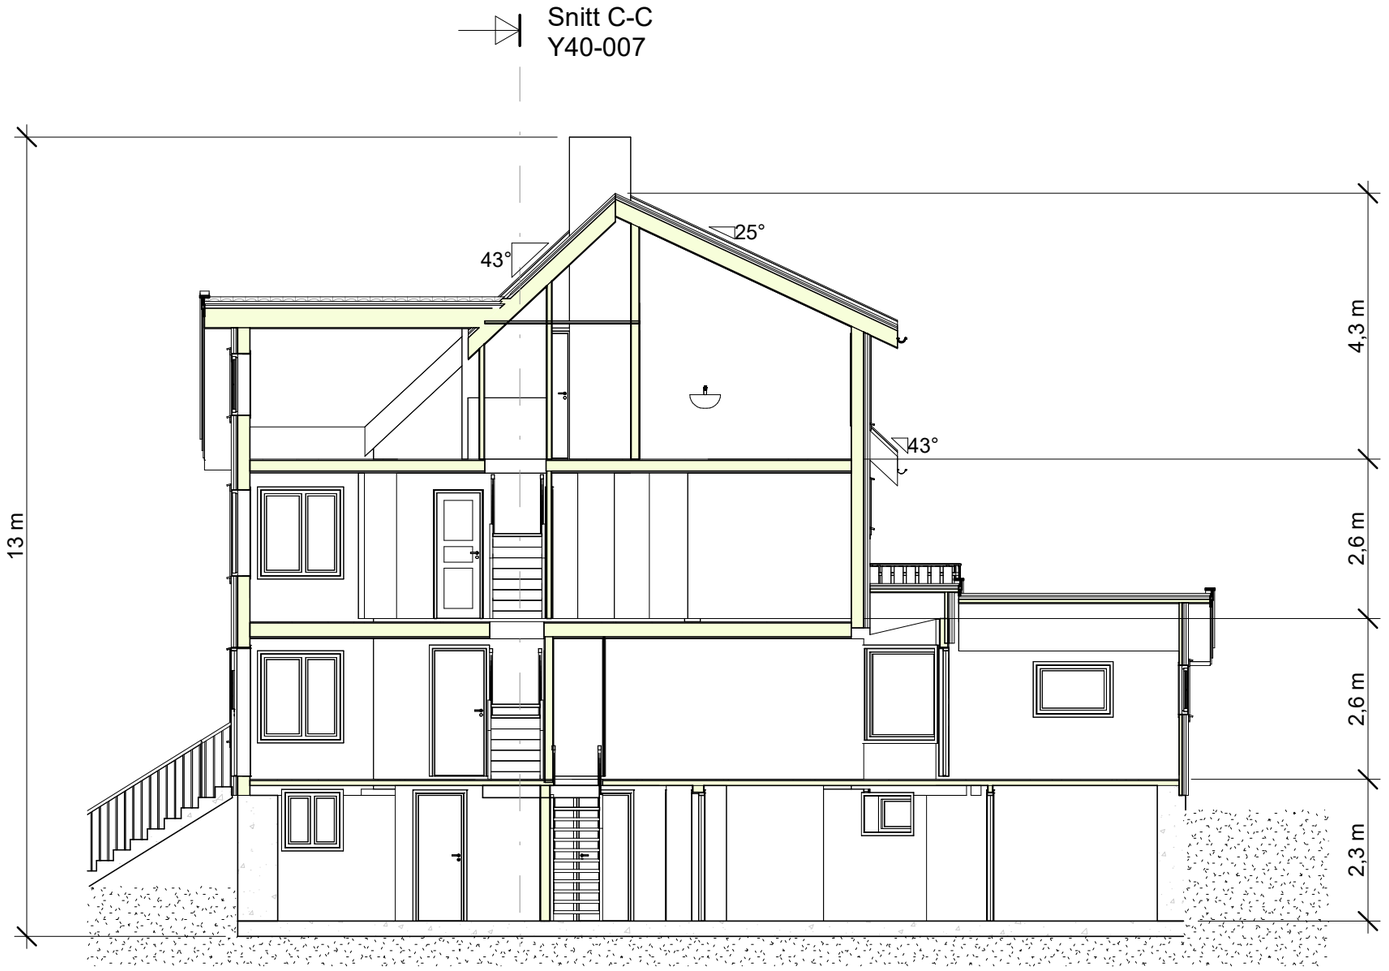

Snitt B-B
1 : 100

Rev.	Revisjonen gjelder	Utført	Kontr.	Dato

BYGGSERVICE
KRONSTEIN GRUPPEN


Georg A. Ellingsen AS
Hovedbygning - Sortland Gård

Snitt A-A og B-B

Målestokk 1 : 100	Dato	17.10.2024
	Tegnet	AK
	Kontr.	OJ
Arkstørrelse	Prosjektnr.	-
Tegningsnr. Y40-006	Rev.	

17.10.2024 08:20:18

© Kronsteingruppen 2024 - Materialet er vernet etter åndsverkloven. Uten uttrykkelig samtykke er eksemplarfremstilling bare tillatt når det er hjemlet i lov eller avtale med prosjekterende.

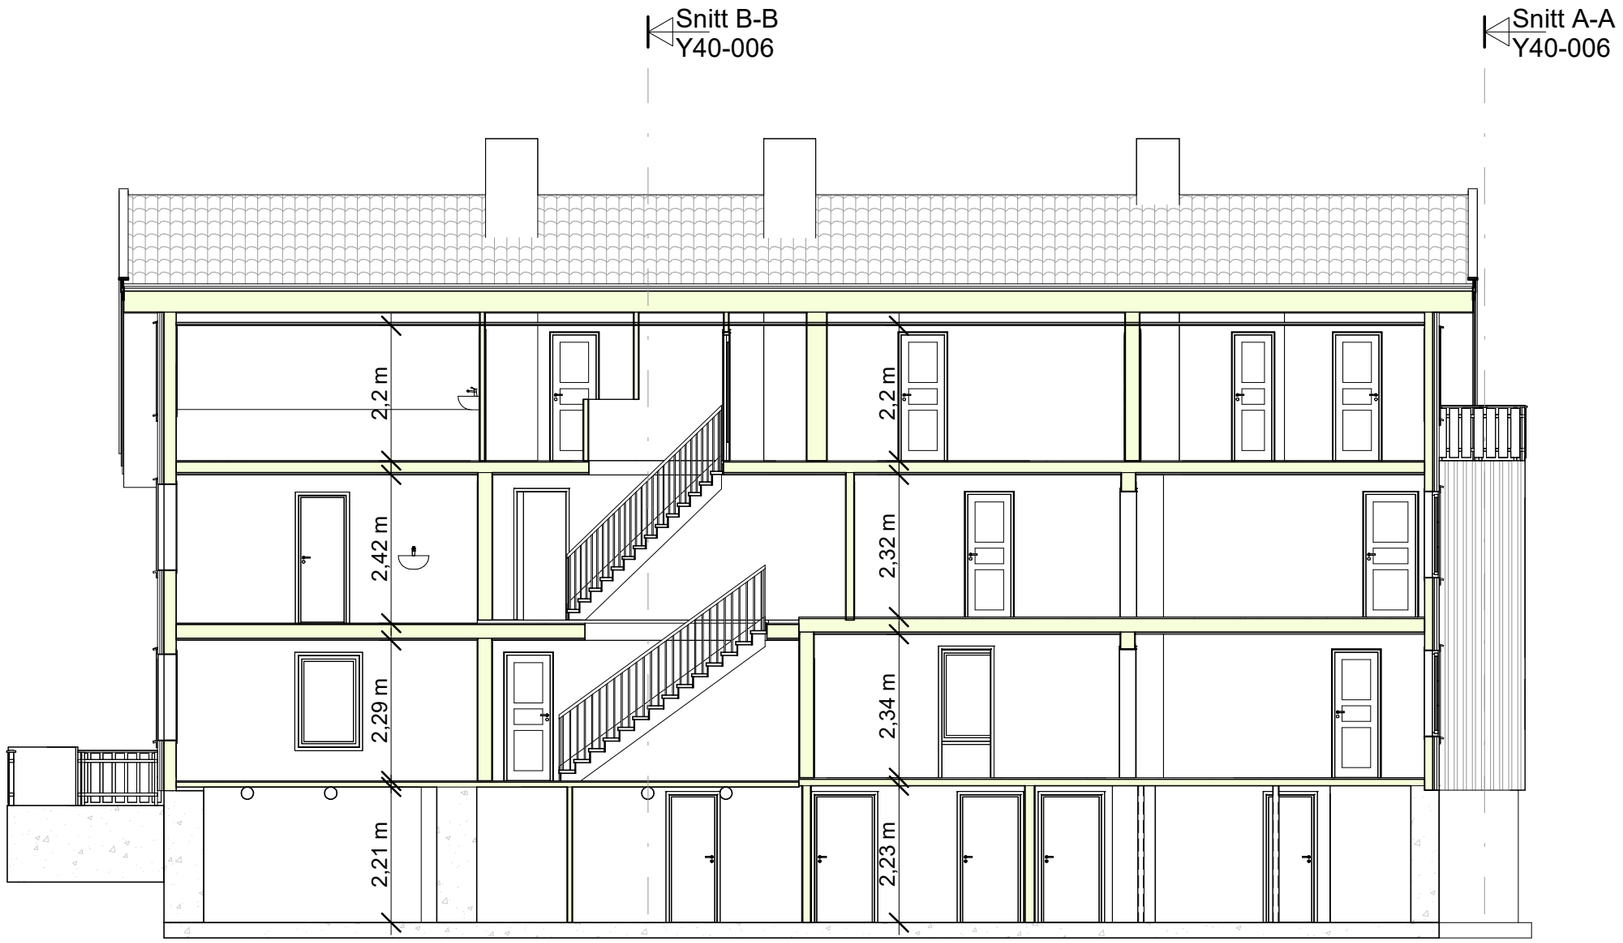

Rev.	Revisjonen gjelder	Utført	Kontr.	Dato

BYGGSERVICE

KRONSTEIN GRUPPEN

Georg A. Ellingsen AS

Hovedbygning - Sortland Gård

Snitt C-C

Målestokk 1 : 100	Dato	17.10.2024
	Tegnet	AK
	Kontr.	OJ
Arkstørrelse	Prosjektnr.	-
Tegningsnr. Y40-007	Rev.	

17.10.2024 08:20:18

© Kronsteingruppen 2024 - Materialet er vernet etter åndsverkloven. Uten uttrykkelig samtykke er eksemplarfremstilling bare tillatt når det er hjemlet i lov eller avtale med prosjekterende.



Rev.	Revisjonen gjelder	Utført	Kontr.	Dato
		Dato	17.10.2024	
		Tegnet	AK	
		Kontr.	OJ	
		Prosjektnr.	-	
		Rev.		

BYGGSERVICE

KRONSTEIN GRUPPEN

Georg A. Ellingsen AS

Hovedbygning - Sortland Gård

Fasade Nord

Målestokk 1 : 100

Arkstørrelse

Tegningsnr. Y40-008

17.10.2024 08:20:18

© Kronsteingruppen 2024 - Materialet er vernet etter åndsverkloven. Uten uttrykkelig samtykke er eksemplarfremstilling bare tillatt når det er hjemlet i lov eller avtale med prosjekterende.



Rev.	Revisjonen gjelder	Utført	Kontr.	Dato

BYGGSERVICE

KRONSTEIN GRUPPEN

Georg A. Ellingsen AS

Hovedbygning - Sortland Gård

Fasade Øst

Målestokk 1 : 100	Dato	17.10.2024
	Tegnet	AK
	Kontr.	OJ
Arkstørrelse	Prosjektnr.	-
Tegningsnr. Y40-009	Rev.	

17.10.2024 08:20:19

© Kronsteingruppen 2024 - Materialet er vernet etter åndsverkloven. Uten uttrykkelig samtykke er eksemplarfremstilling bare tillatt når det er hjemlet i lov eller avtale med prosjekterende.



Rev.	Revisjonen gjelder	Utført	Kontr.	Dato

BYGGSERVICE

KRONSTEIN GRUPPEN

Georg A. Ellingsen AS

Hovedbygning - Sortland Gård

Fasade Sør

Målestokk 1 : 100

Arkstørrelse

Tegningsnr. Y40-010

Dato	17.10.2024
Tegnet	AK
Kontr.	OJ
Prosjektnr.	-
Rev.	

17.10.2024 08:20:19

© Kronsteingruppen 2024 - Materialet er vernet etter åndsverkloven. Uten uttrykkelig samtykke er eksemplarfremstilling bare tillatt når det er hjemlet i lov eller avtale med prosjekterende.



Rev.	Revisjonen gjelder	Utført	Kontr.	Dato

BYGGSERVICE

KRONSTEIN GRUPPEN

Georg A. Ellingsen AS


Hovedbygning - Sortland Gård

Fasade Vest

Målestokk 1 : 100	Dato	17.10.2024
	Tegnet	AK
	Kontr.	OJ
Arkstørrelse	Prosjektnr.	-
Tegningsnr. Y40-011	Rev.	

17.10.2024 08:20:19

© Kronsteingruppen 2024 - Materialet er vernet etter åndsverkloven. Uten uttrykkelig samtykke er eksemplarfremstilling bare tillatt når det er hjemlet i lov eller avtale med prosjekterende.

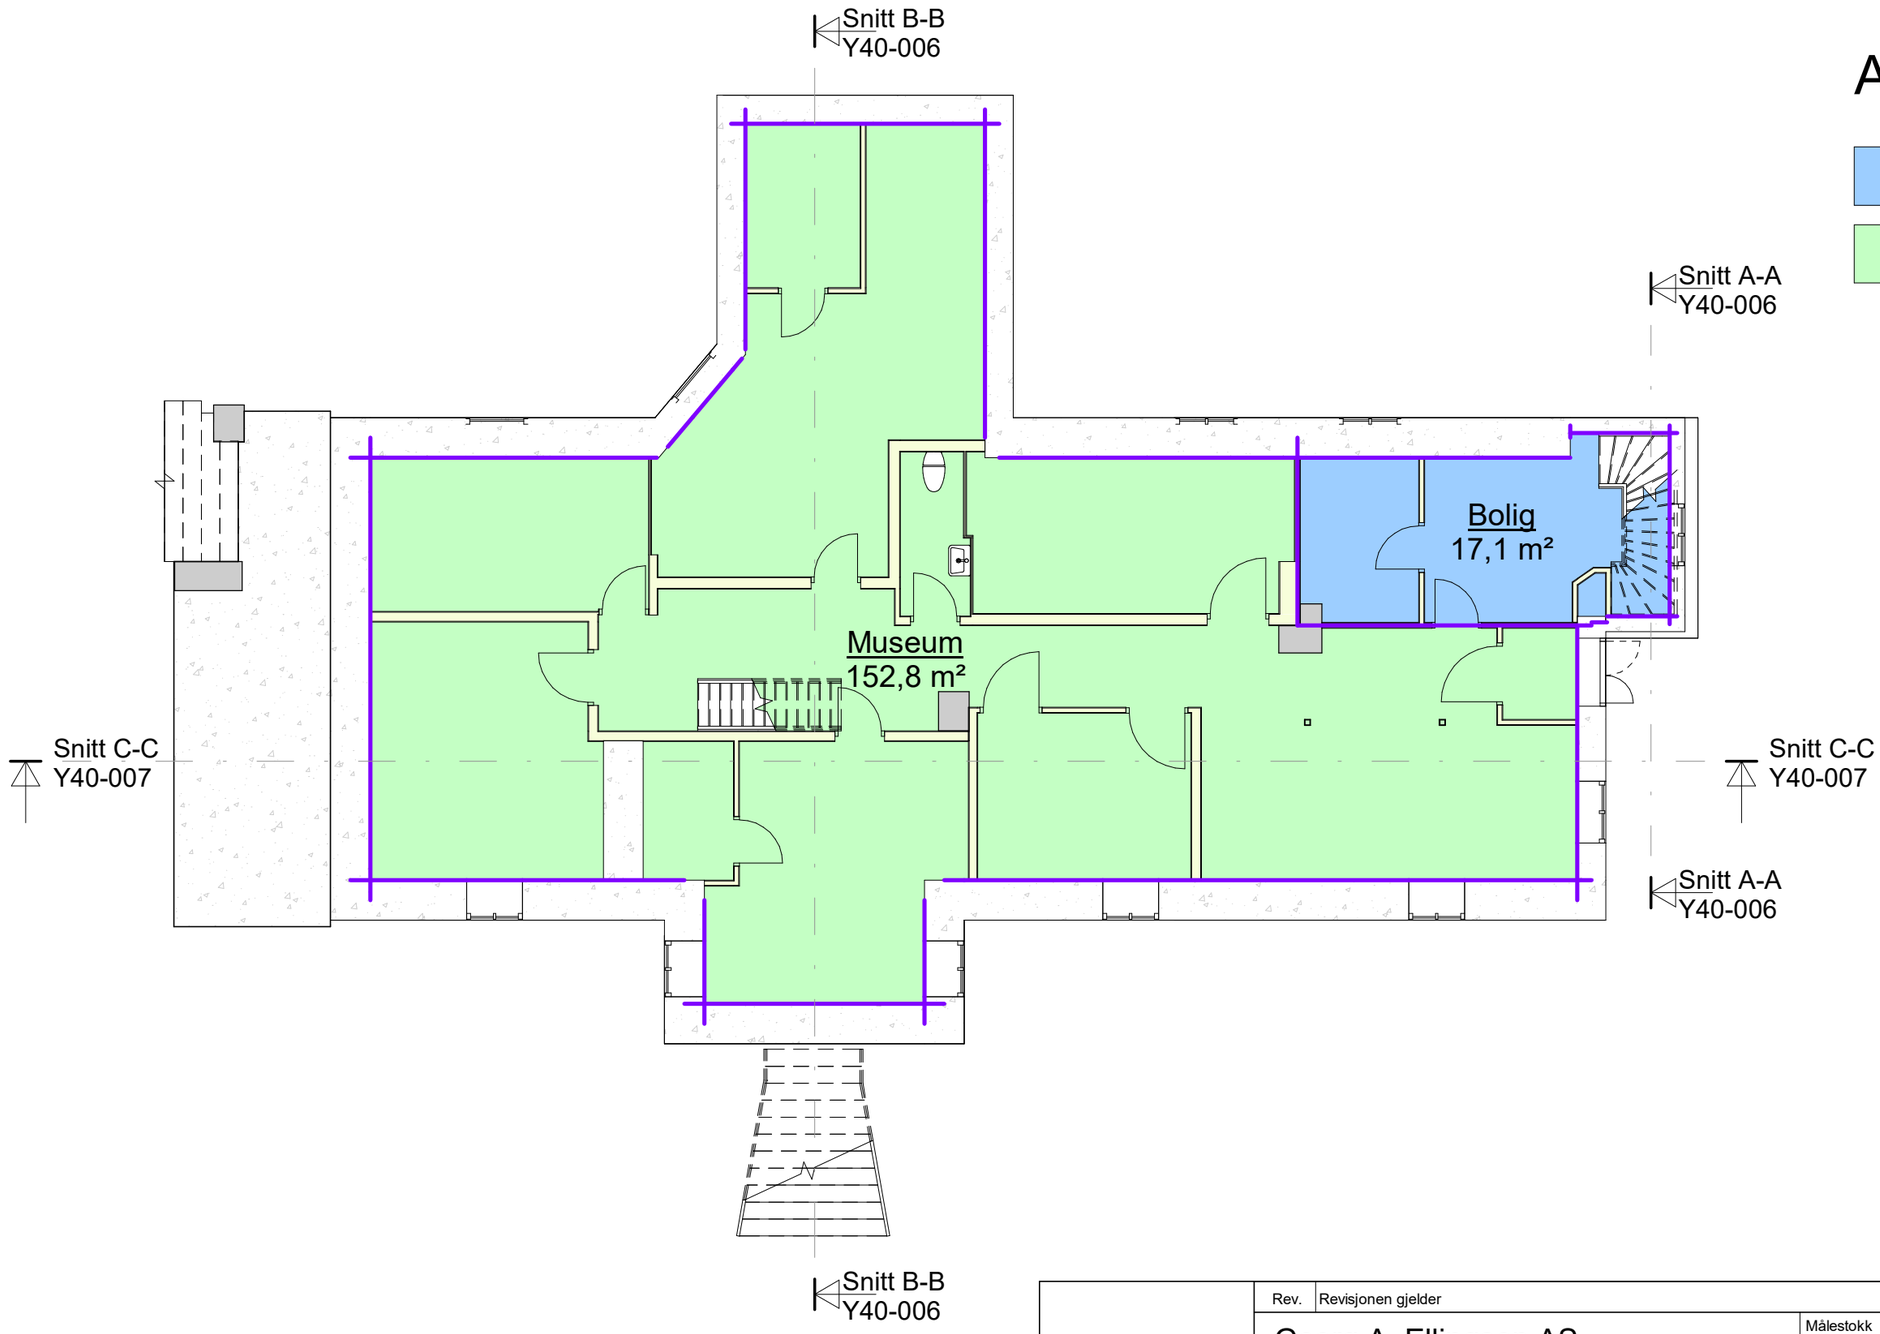

Areal

- Bolig
- Museum

Rev.	Revisjonen gjelder	Utført	Kontr.	Dato

BYGGSERVICE

KRONSTEIN GRUPPEN

Georg A. Ellingsen AS


Hovedbygning - Sortland Gård

Plan U - Areal

Målestokk 1 : 100	Dato	17.10.2024
	Tegnet	AK
	Kontr.	OJ
Arkstørrelse	Prosjektnr.	-
Tegningsnr. Y20-012	Rev.	

17.10.2024 08:20:19

© Kronsteingruppen 2024 - Materialet er vernet etter åndsverkloven. Uten uttrykkelig samtykke er eksemplarfremstilling bare tillatt når det er hjemlet i lov eller avtale med prosjekterende.

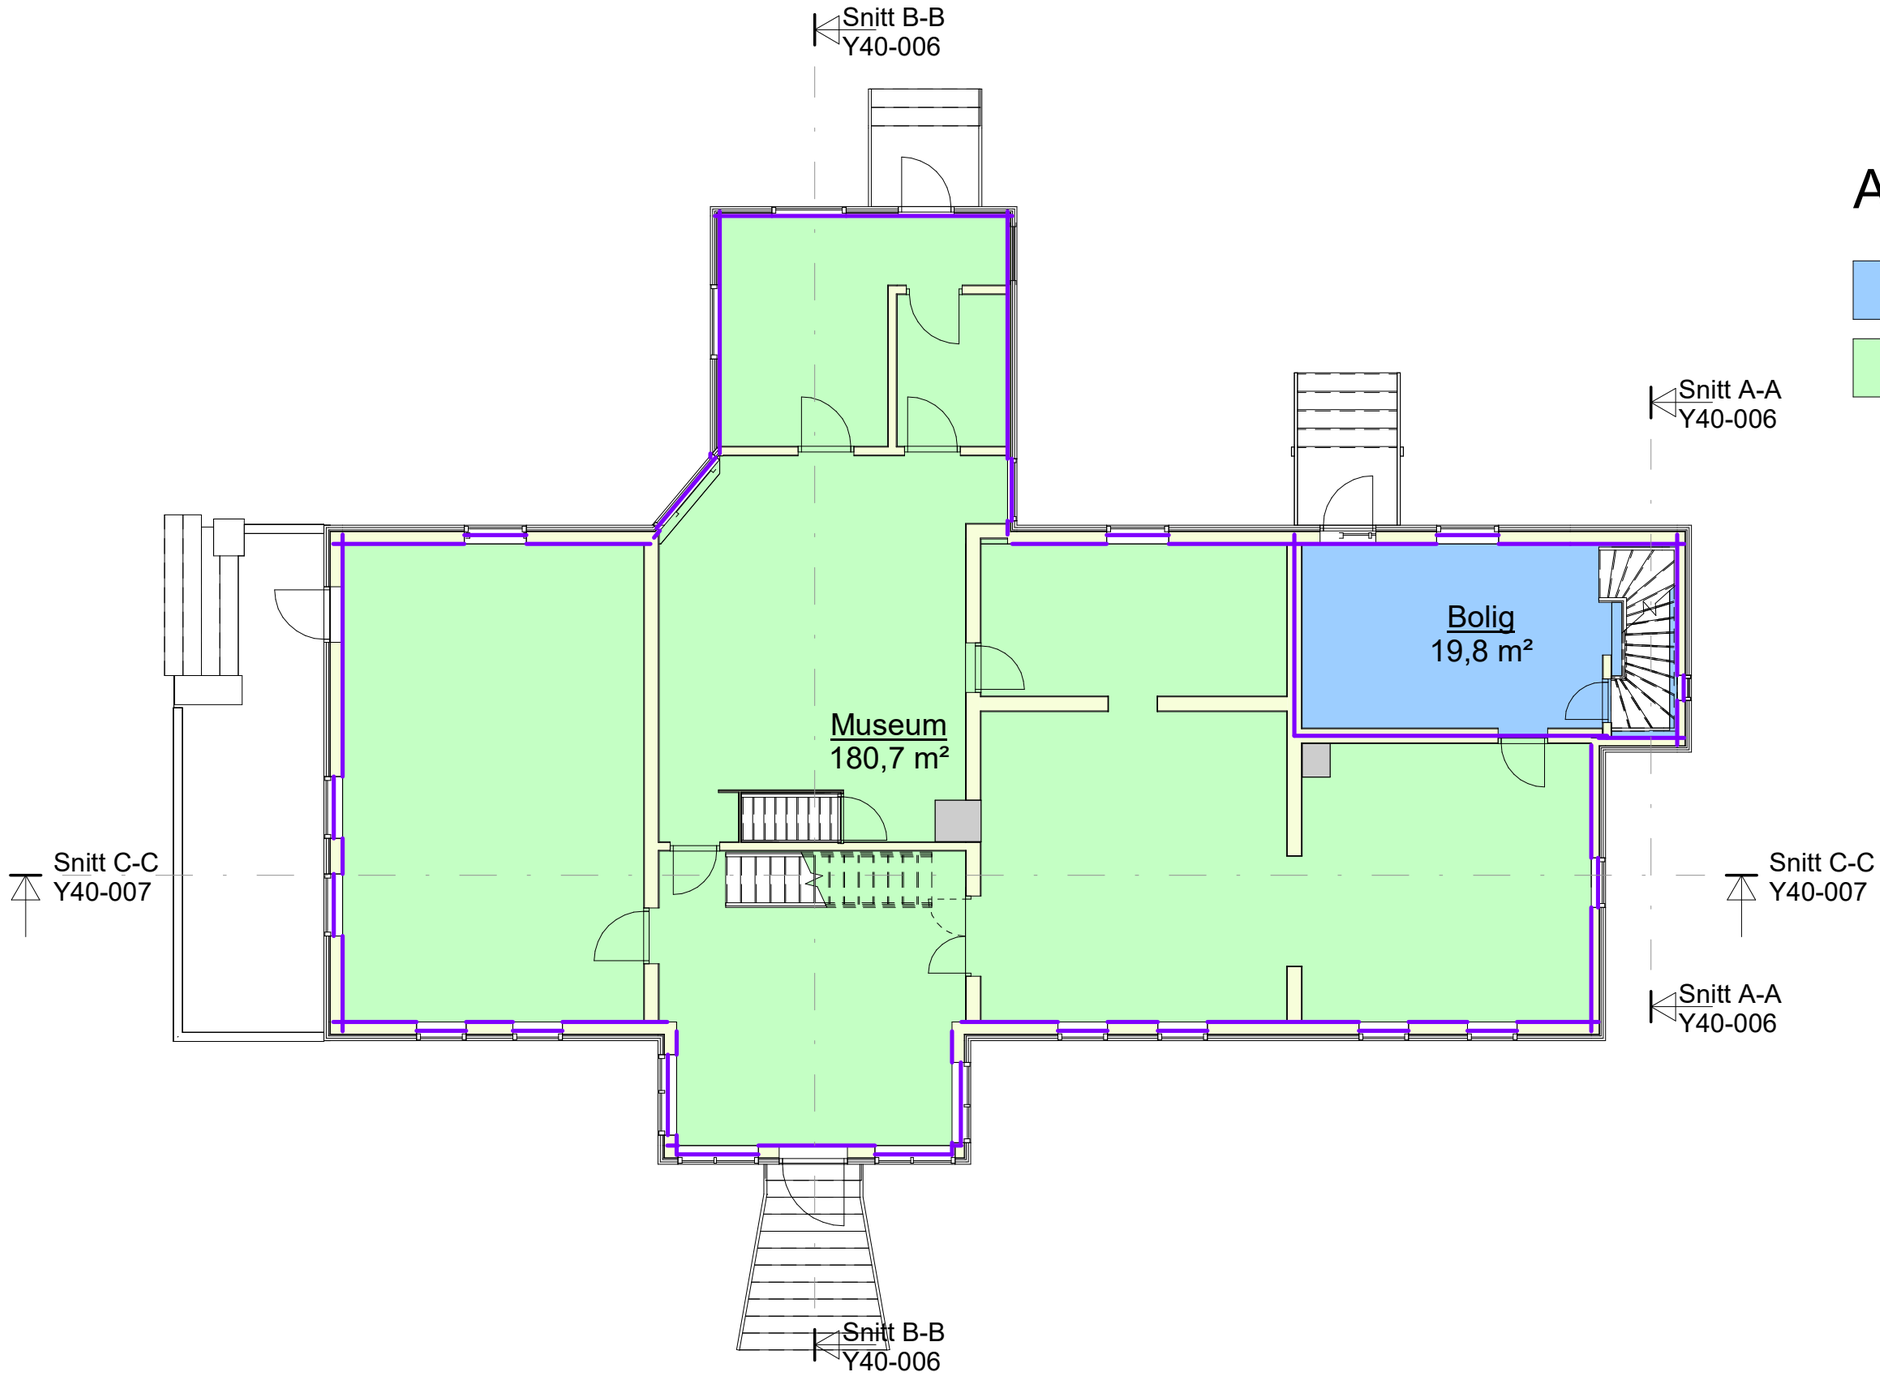


Areal

- Bolig
- Museum

Rev.	Revisjonen gjelder		Utført	Kontr.	Dato
BYGGSERVICE / KRONSTEIN GRUPPEN	Georg A. Ellingsen AS Hovedbygning - Sortland Gård	Målestokk 1 : 100	Dato	17.10.2024	
			Tegnet	AK	
			Kontr.	OJ	
	Plan 01 - Areal	Arkstørrelse	Prosjektnr.	-	
		Tegningsnr. Y20-013		Rev.	

17.10.2024 08:20:19

© Kronsteingruppen 2024 - Materialet er vernet etter åndsverkloven. Uten uttrykkelig samtykke er eksemplarfremstilling bare tillatt når det er hjemlet i lov eller avtale med prosjekterende.

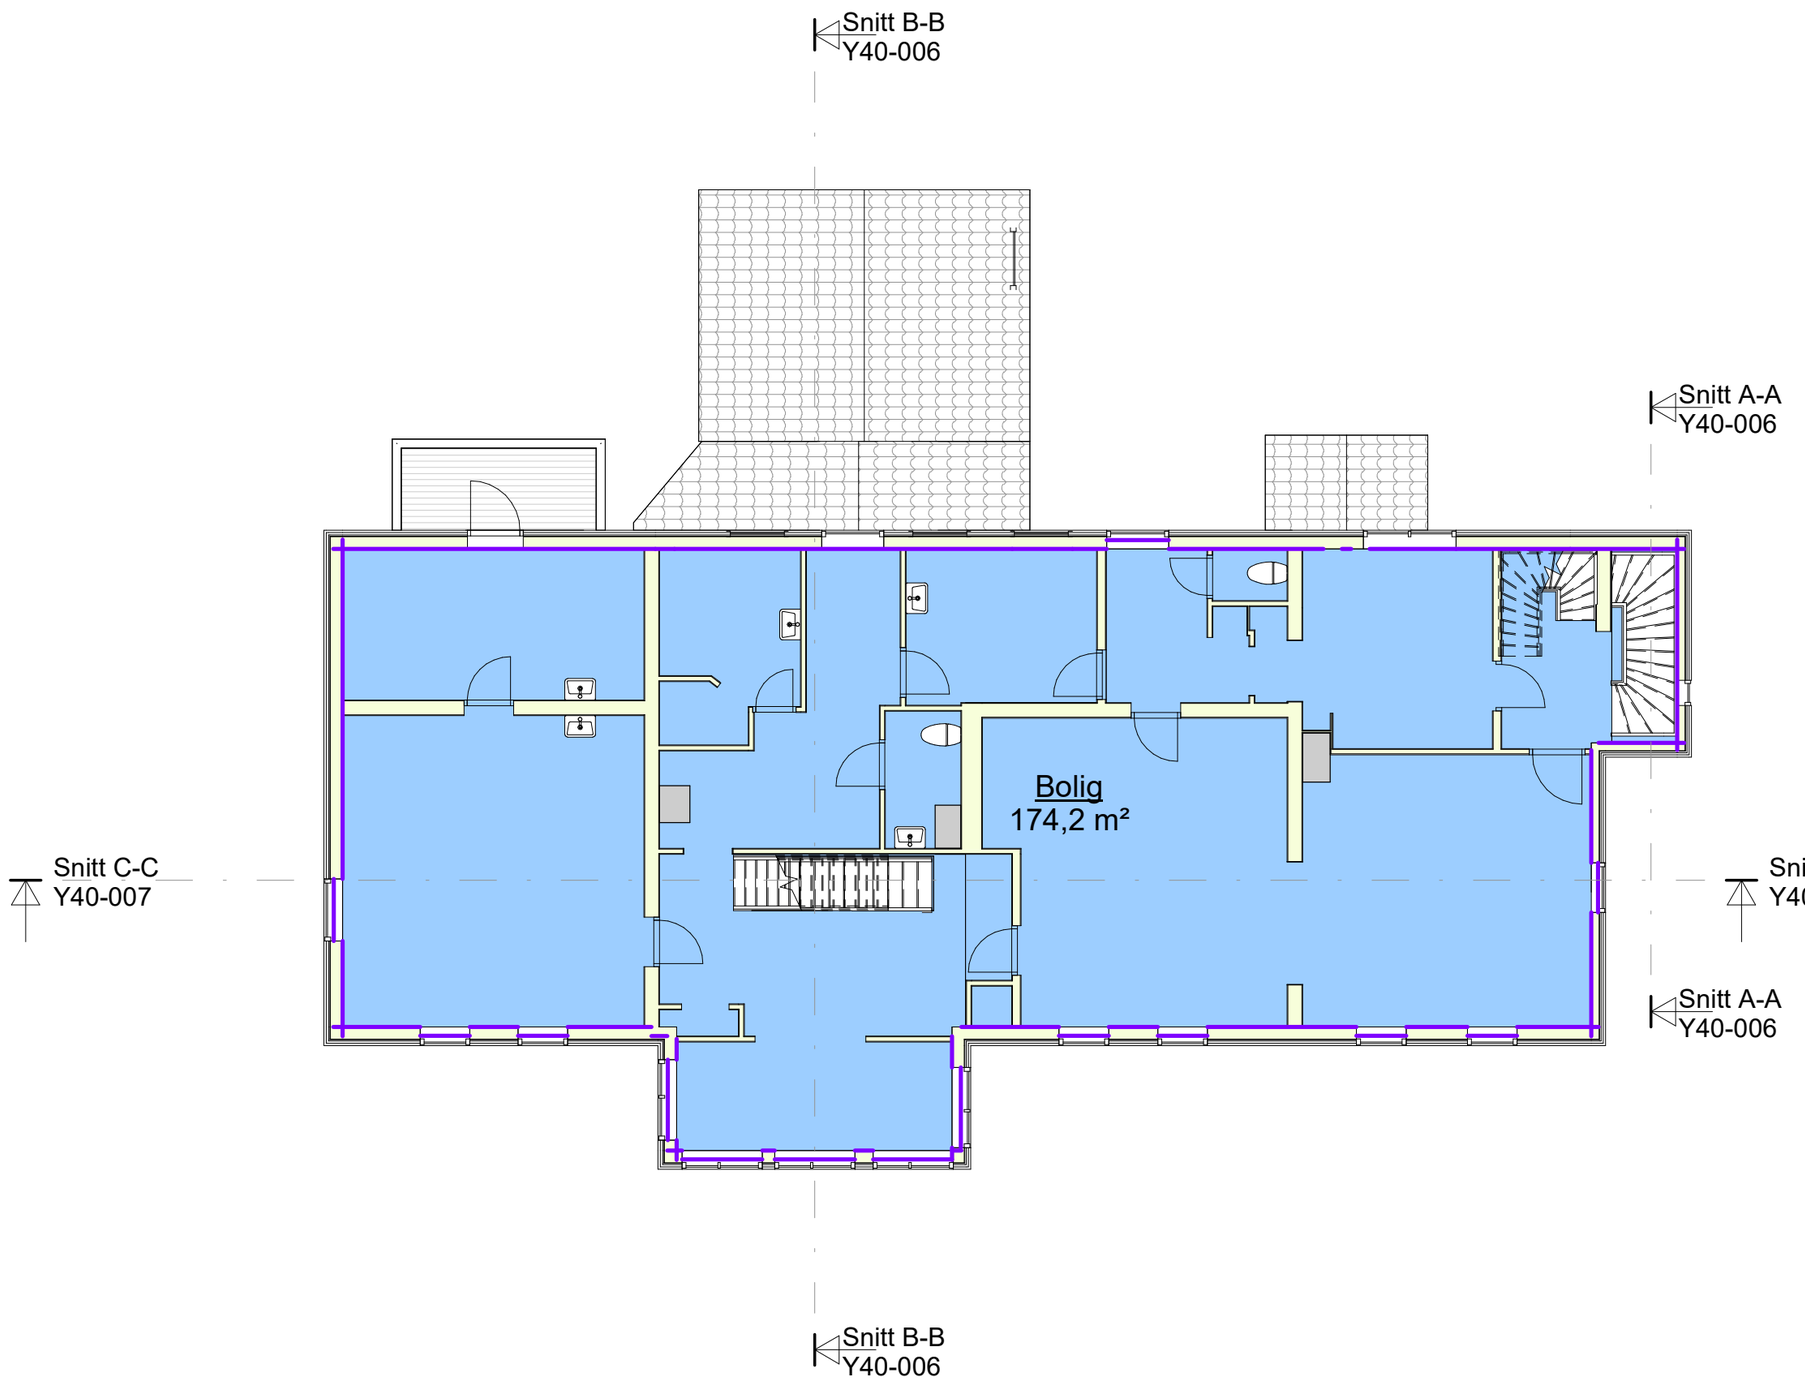

Rev.	Revisjonen gjelder	Utført	Kontr.	Dato

BYGGSERVICE
KRONSTEIN GRUPPEN

Georg A. Ellingsen AS
Hovedbygning - Sortland Gård

Plan 02 - Areal

Målestokk 1 : 100	Dato	17.10.2024
	Tegnet	AK
	Kontr.	OJ
Arkstørrelse	Prosjektnr.	-
Tegningsnr. Y20-014	Rev.	

17.10.2024 08:20:19


© Kronsteingruppen 2024 - Materialet er vernet etter åndsverkloven. Uten uttrykkelig samtykke er eksemplarfremstilling bare tillatt når det er hjemlet i lov eller avtale med prosjekterende.

Snitt B-B
Y40-006

Areal

Bolig

Snitt A-A
Y40-006

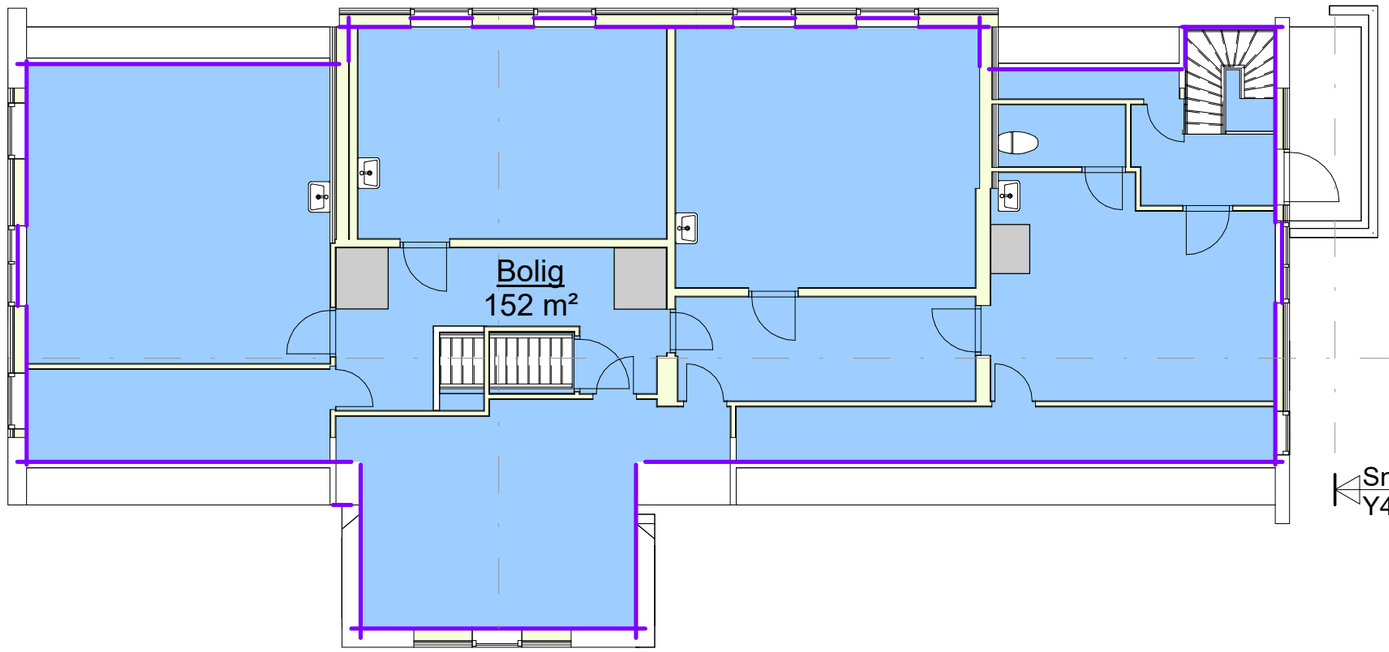

Snitt C-C
Y40-007

Snitt C-C
Y40-007

Snitt A-A
Y40-006

Snitt B-B
Y40-006

Rev.	Revisjonen gjelder	Utført	Kontr.	Dato

BYGGSERVICE

KRONSTEIN GRUPPEN


Georg A. Ellingsen AS
Hovedbygning - Sortland Gård

Plan 03 - Areal


Målestokk 1 : 100	Dato	17.10.2024
	Tegnet	AK
	Kontr.	OJ
Arkstørrelse	Prosjektnr.	-
Tegningsnr. Y20-015	Rev.	

17.10.2024 08:20:19

© Kronsteingruppen 2024 - Materialet er vernet etter åndsverkloven. Uten uttrykkelig samtykke er eksemplarfremstilling bare tillatt når det er hjemlet i lov eller avtale med prosjekterende.

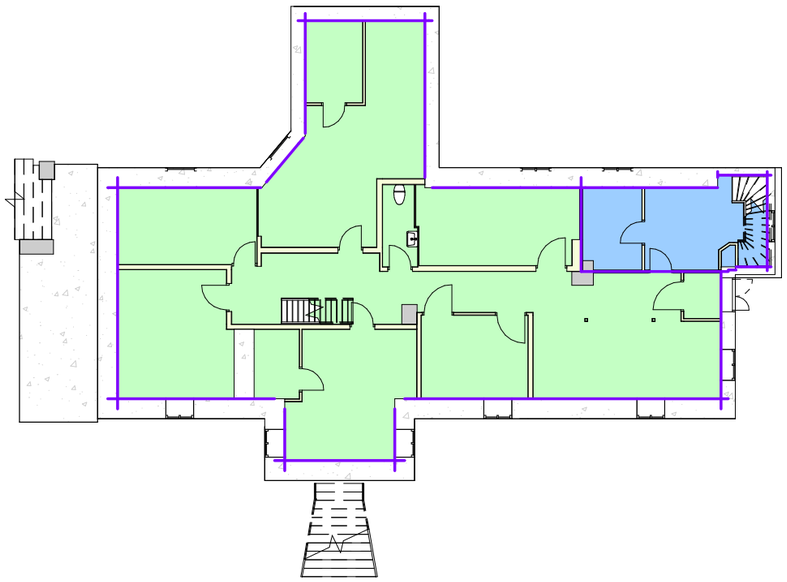

Plan U 1-200
1 : 200

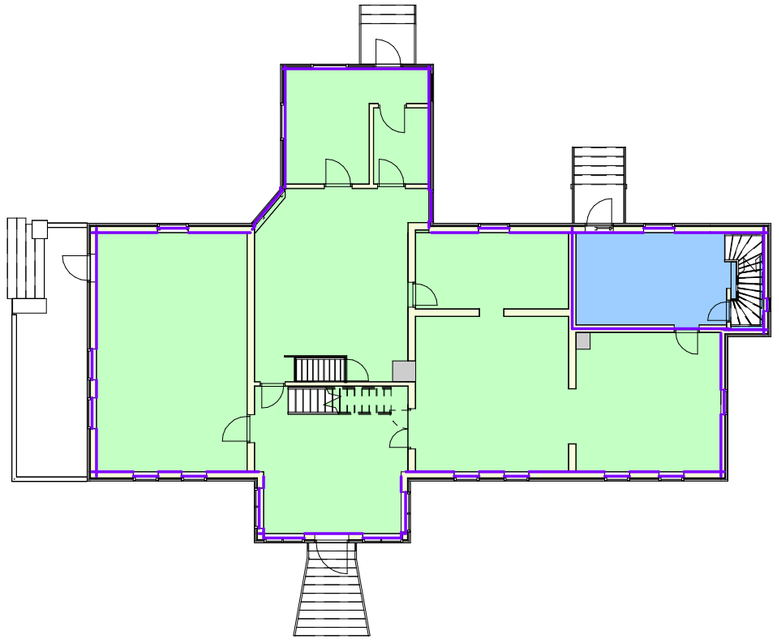


Plan 01 1-200
1 : 200

Areal


Bolig

Museum

Bolig	363 m²
Museum	333,5 m²
Total BRA	696,5 m²

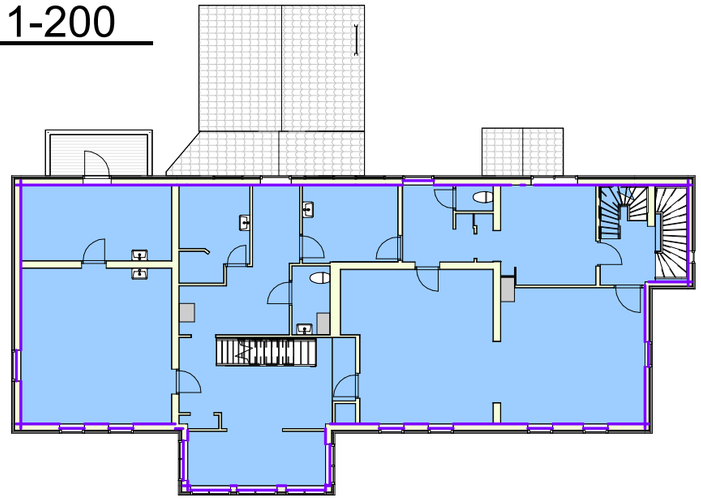

Plan 02 1-200
1 : 200

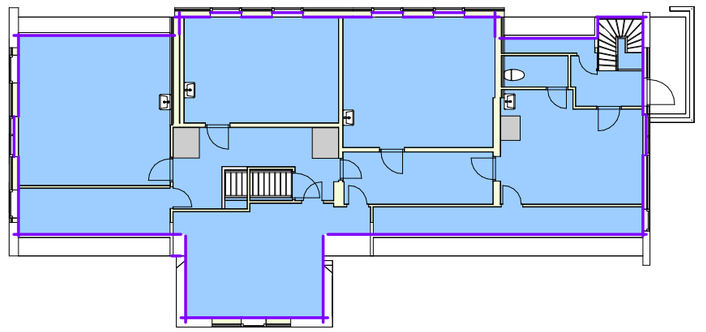

Plan 03 1-200
1 : 200

Rev.	Revisjonen gjelder	Utført	Kontr.	Dato

BYGGSERVICE

KRONSTEIN GRUPPEN

Georg A. Ellingsen AS

Hovedbygning - Sortland Gård

Samlet areal

Målestokk 1 : 200

Dato 17.10.2024

Tegnet AK

Kontr. OJ

Arkstørrelse

Prosjektnr. -

Tegningsnr. Y20-016

Rev.

17.10.2024 08:20:20

© Kronsteingruppen 2024 - Materialet er vernet etter åndsverkloven. Uten uttrykkelig samtykke er eksemplarfremstilling bare tillatt når det er hjemlet i lov eller avtale med prosjekterende.