
# Kyststien på Kringelneset

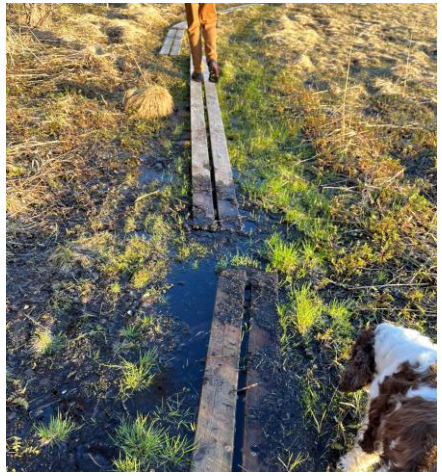












# Kyststien på Kringelneset

- Vesterålen friluftsråd
- Søker midler – 4 mill
  - God og trygg tilgang til naturen
  - unik mulighet -  Friluftsrådets landsforbund
- 70% stilling – ansvar for kyststien, inkl drift - Prosjekteier
- Sortland kommune – bevilget 300.000
- Stien ned til sjøen vil være 100 % universelt utformet
- 700m og møteplass ved sjøen, stien videre bevares som den er
- Ferdig i 2026 (2027)

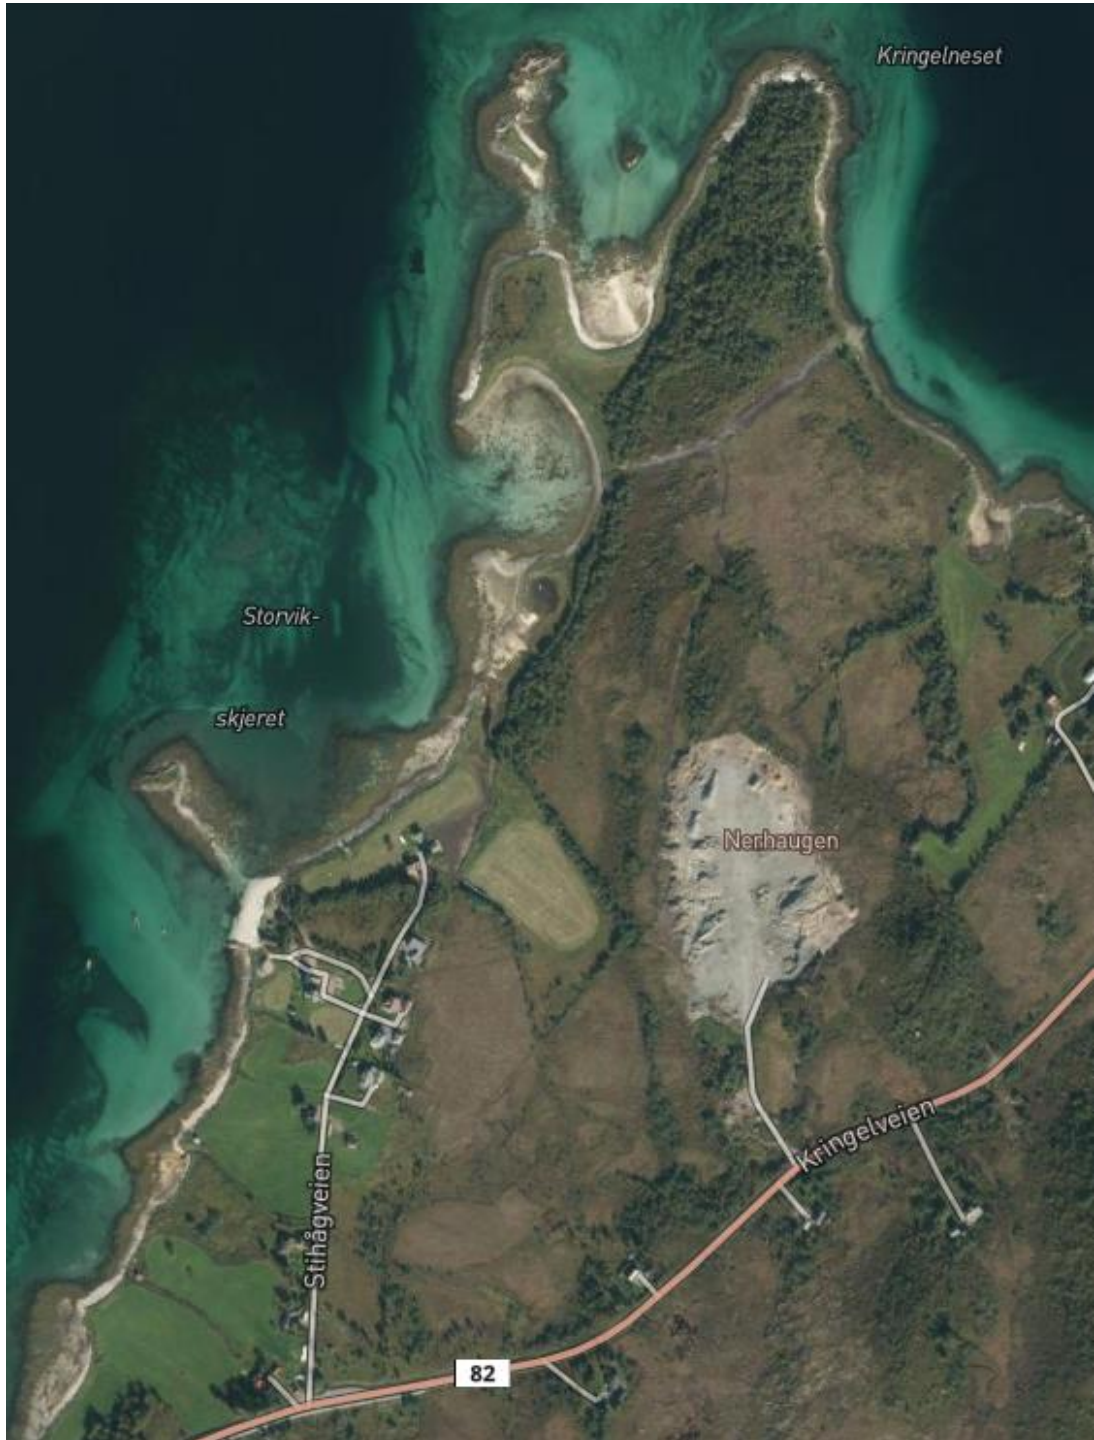


- Oppgradreing av eksisterende p-plass
- 250 meter lang og 130 cm bred klopping
    -plankedekke på jordskruer i myr vi unngår å grave og skade myr).
    Hvilebenker/møteplasser underveis.

450 meter lang og 200 cm bred grusdekke over jordet





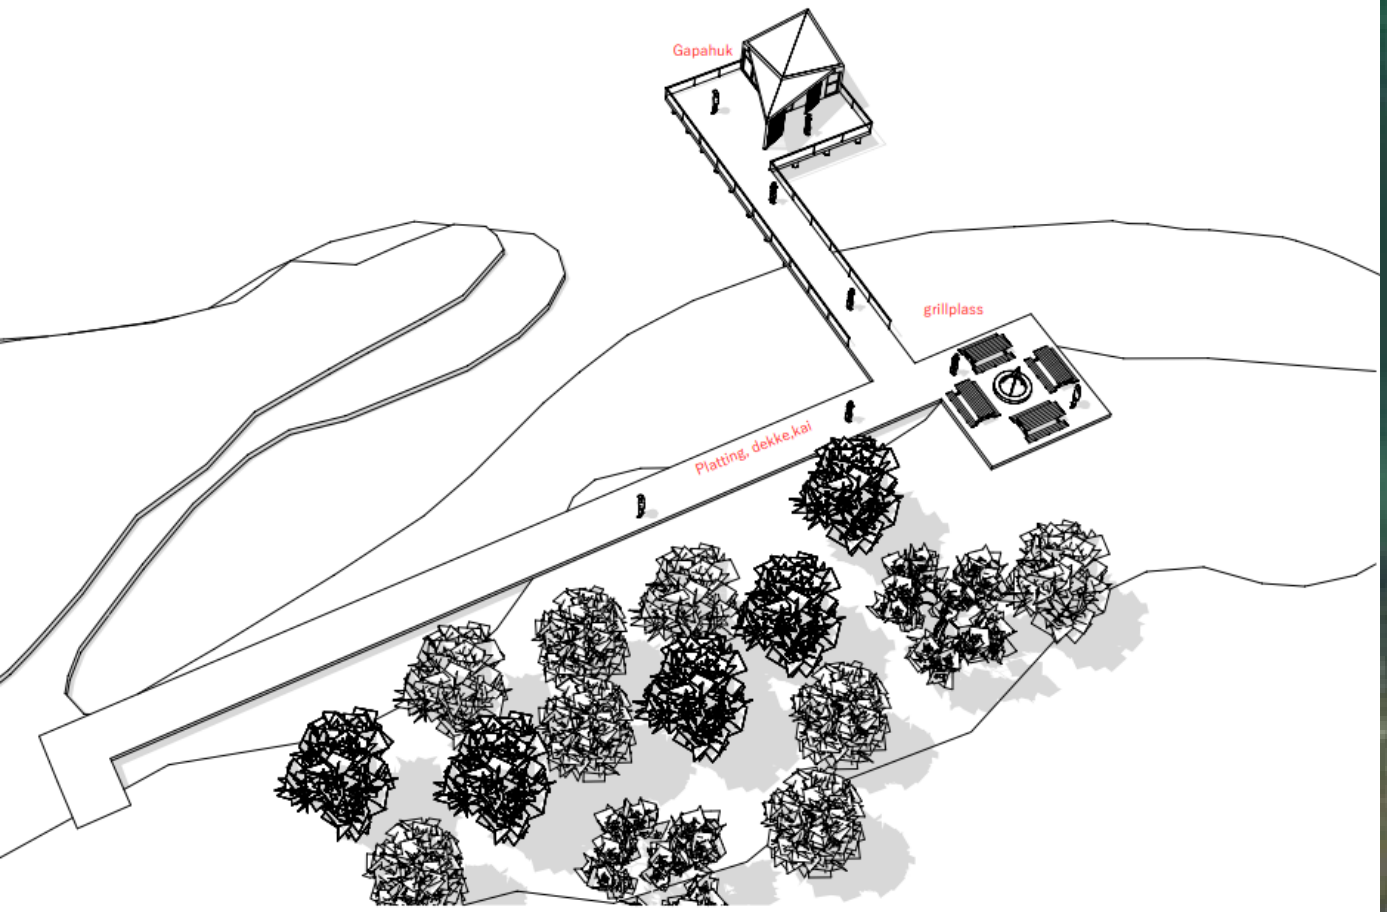





Bru over elva og  opparbeidelse av selve møteplassen med gapahuk, utegrill, benker bord på grusdekke.



- Stor gapahuk med vedovn hvor deler av tak, vegger og gulvflaten er av solid glass.
- Her kan man sitte i rullestol og kjenne på været samtidig som man ser tidevannet komme inn og ut ved gapahuken.
- Ved plattingen planlegges en grillplass med bord og benker

# Møteplassen – gapahuken er under utvikling







# Møteplassen







# Møteplassen







# Havnepromenaden på Sortland




*Havnepromenaden strekker seg fra Hurtigrutekaia i nord til Bystranda i sør. En variert strekning på i underkant av 2 km.*
















Møteplassen









# Mange grunneiere, en del utfordringer












# 2. KONSEPT FREMTIDENS HAVNEPROMENADE - PROGRAM OG ELEMENTER









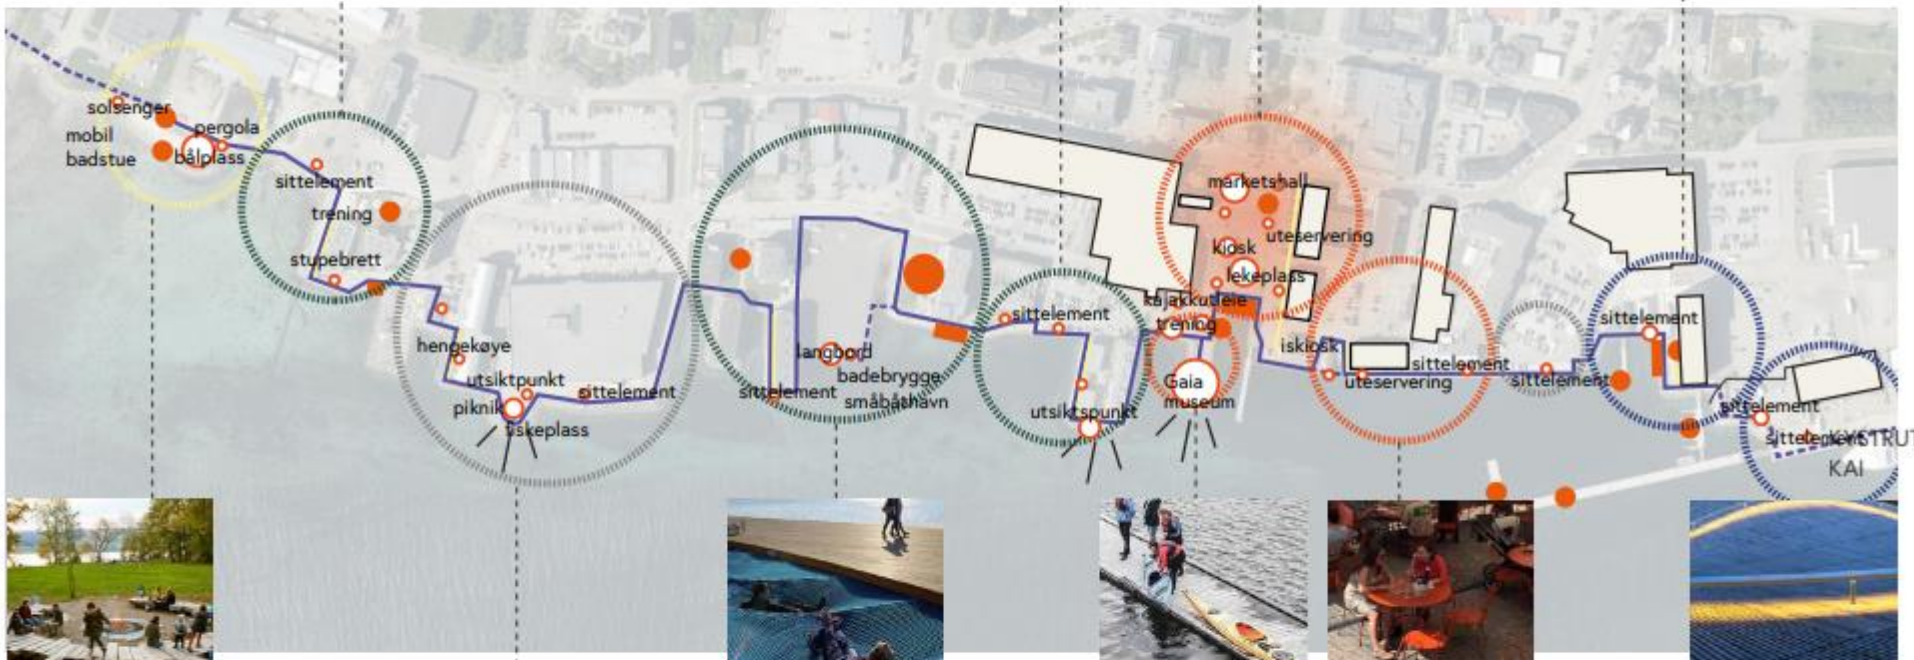


























ΔTSITE


# KONSEPT - MØBLERING - OVERSIKT

## EXTRA SMALL

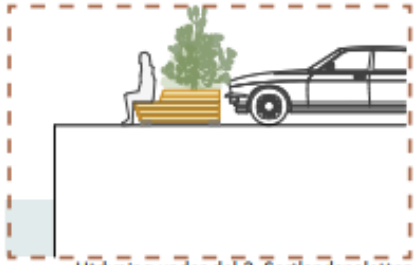



Utdyping under del 3. Sortlandspaletten

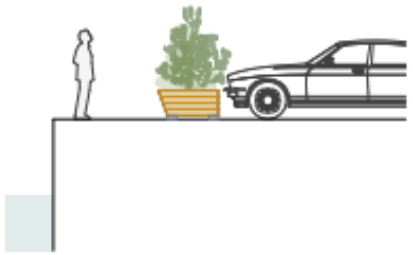

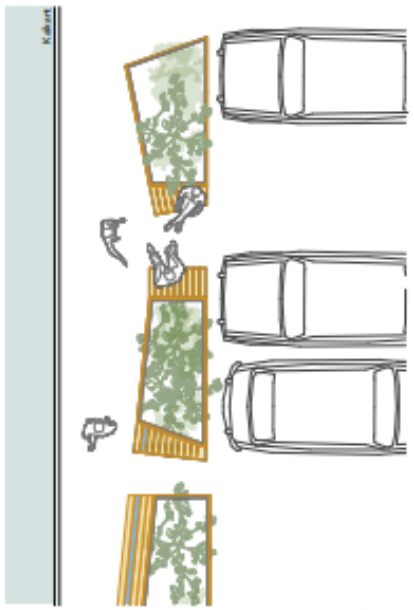



## SMALL

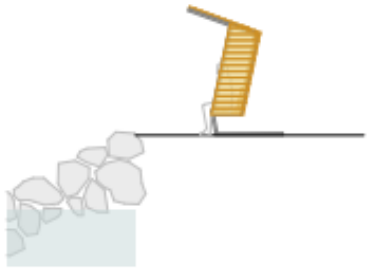

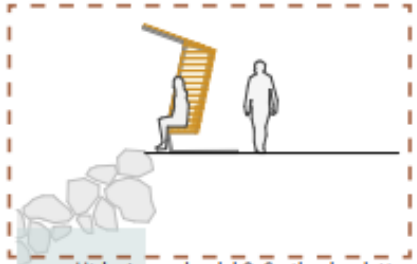


Utdyping under del 3. Sortlandspaletten

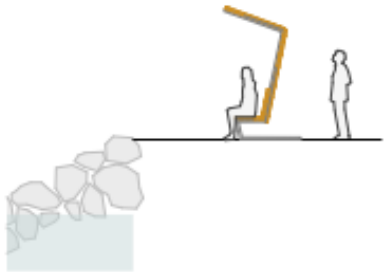


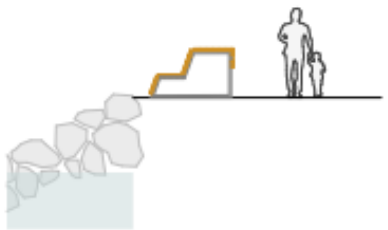


## MEDIUM



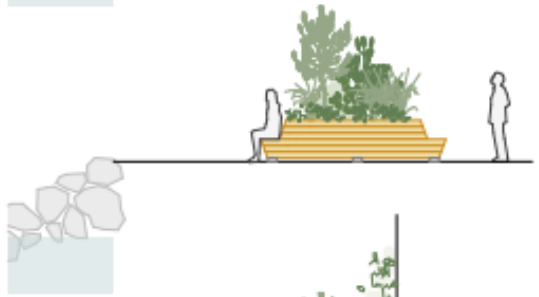

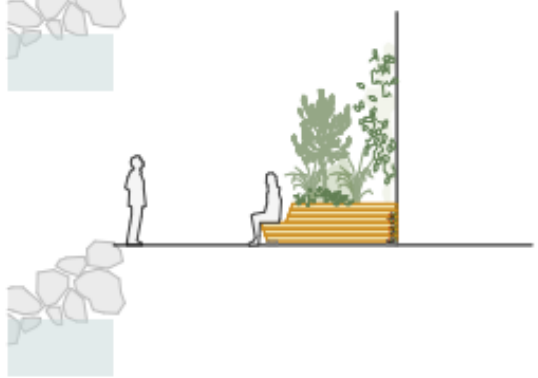

## LARGE

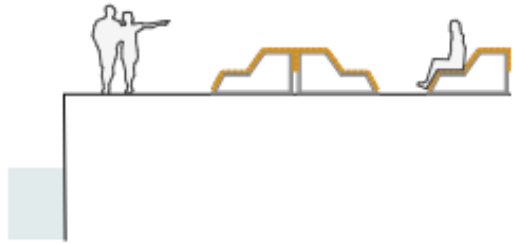





Utdyping under del 3. Sortlandspaletten



ΛTSITE

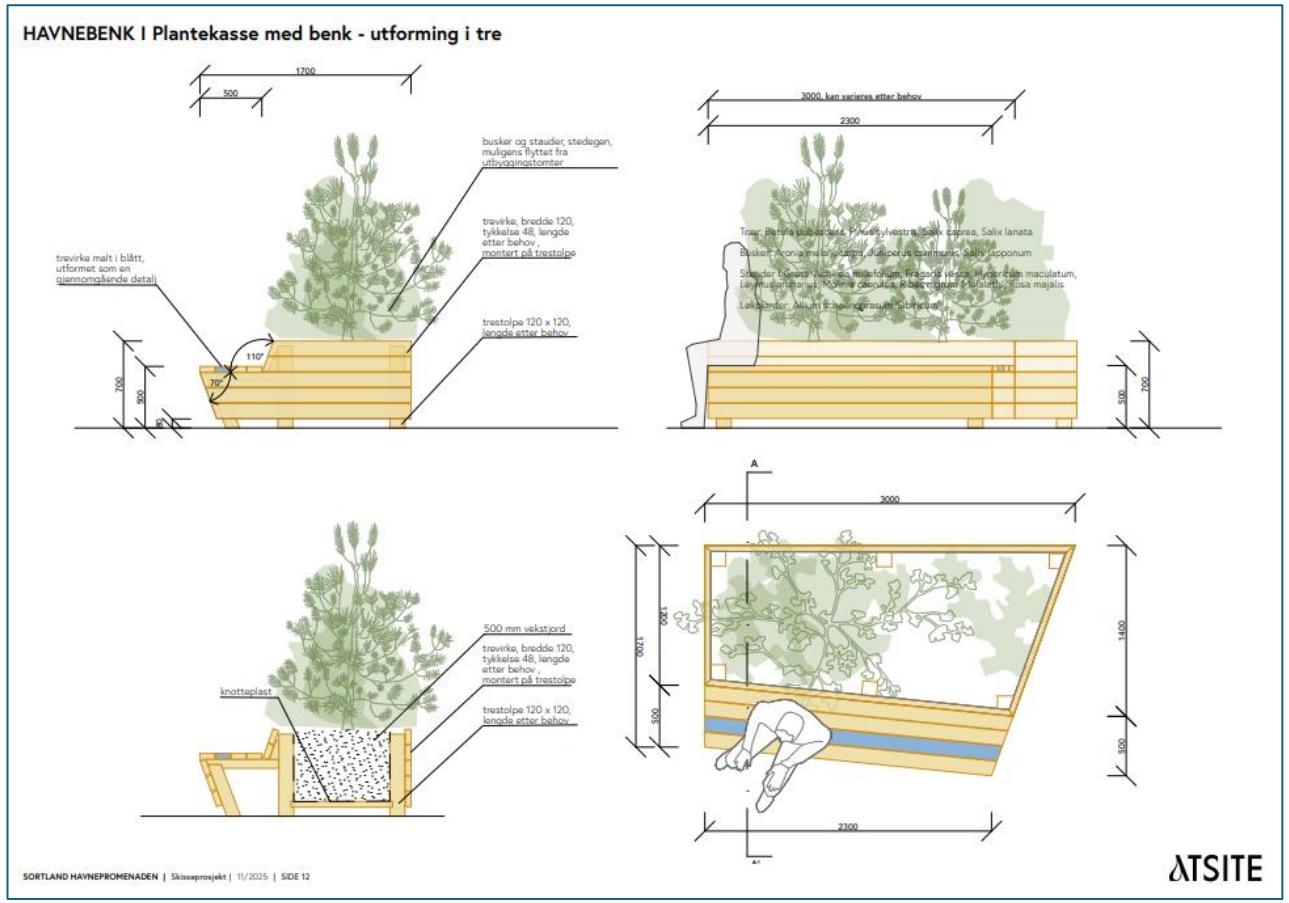

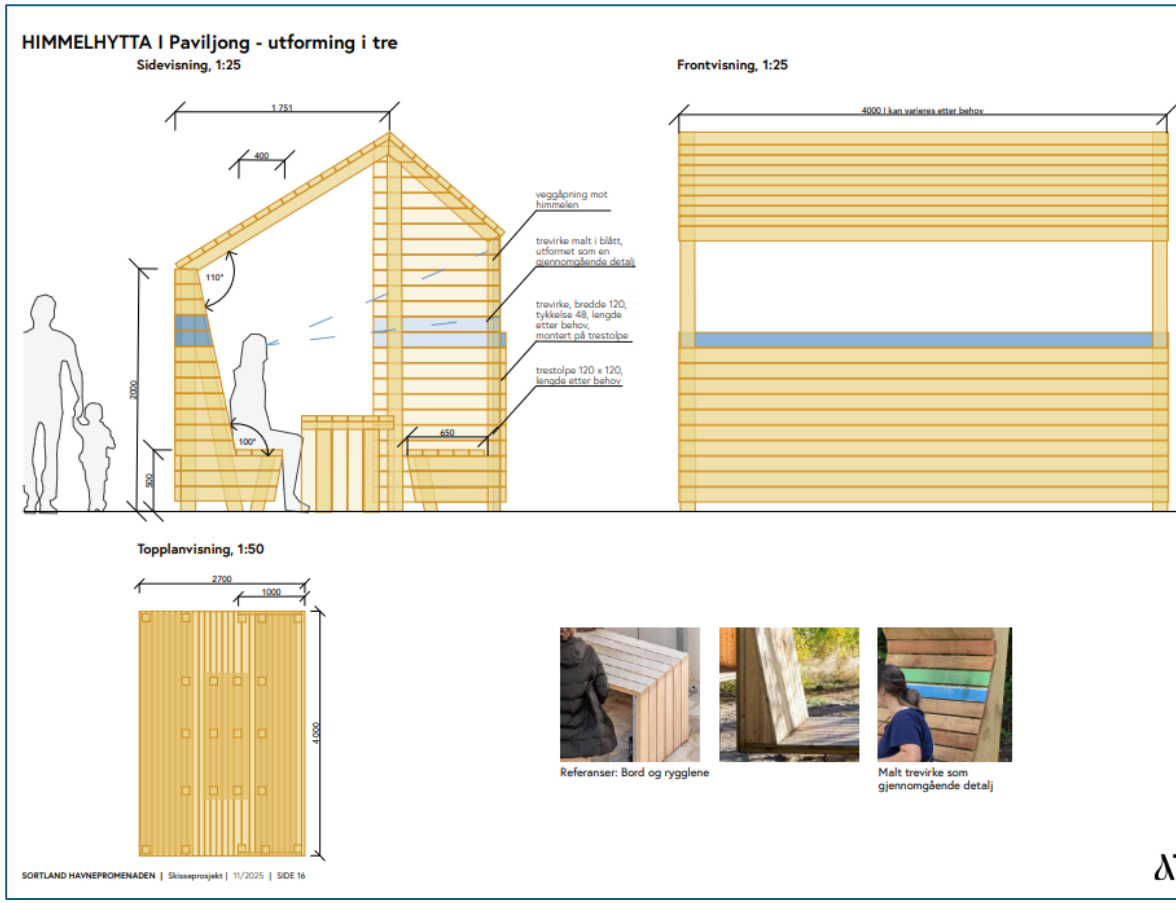

Vi vil teste ut  en liten overbygget sitteplass der man kan sitte lunt med ryggen mot byen og lyset og bli en del av det store landskapet – kanskje se nordlyset.

Intimt, lunt, det gode møtet med en venn…


En sitteplass som er unik for Sortland og Blåbyen ved sundet

# LUNT LY I Sitteelement med tak - utforming i tre

## Sidevisning, 1:25

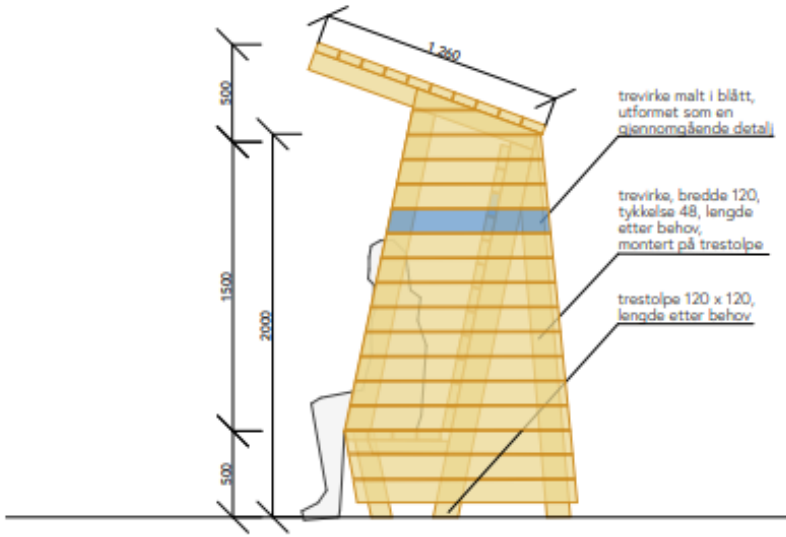



## Frontvisning, 1:25

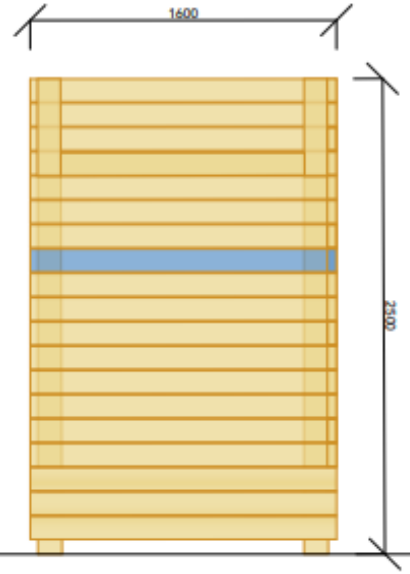





Informasjon om lokalhistorie, sitater eller lignende kan integreres i designet

## Topplanvisning, 1:25

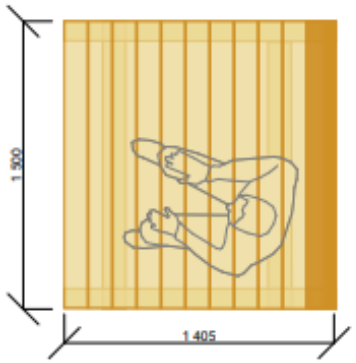


## Variant med tosidig sitteplass, 1:25

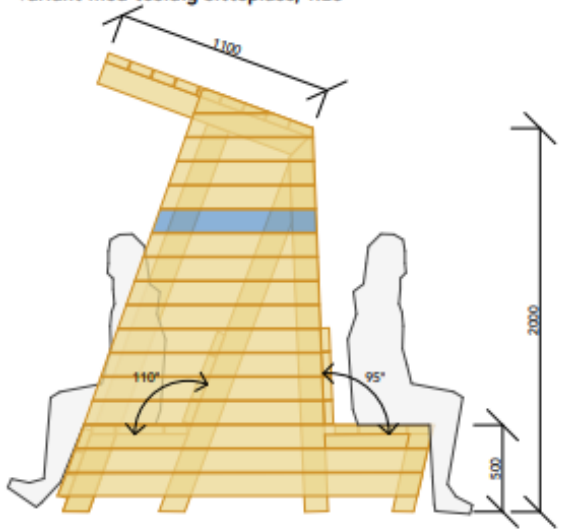




ATSITE


# KONSEPT - MØBLERING

**Tegnforklaring**

- utfyllingskant
- kaikant
- flytebrygge
- solside
- dagens Havnepromenade
- ny kobling Havnepromenade
- utydelige romgrenser/parkeringsplass

møblering

- XS EXTRA SMALL
- S SMALL
- M MEDIUM
- L LARGE
- mulighet for beplantning

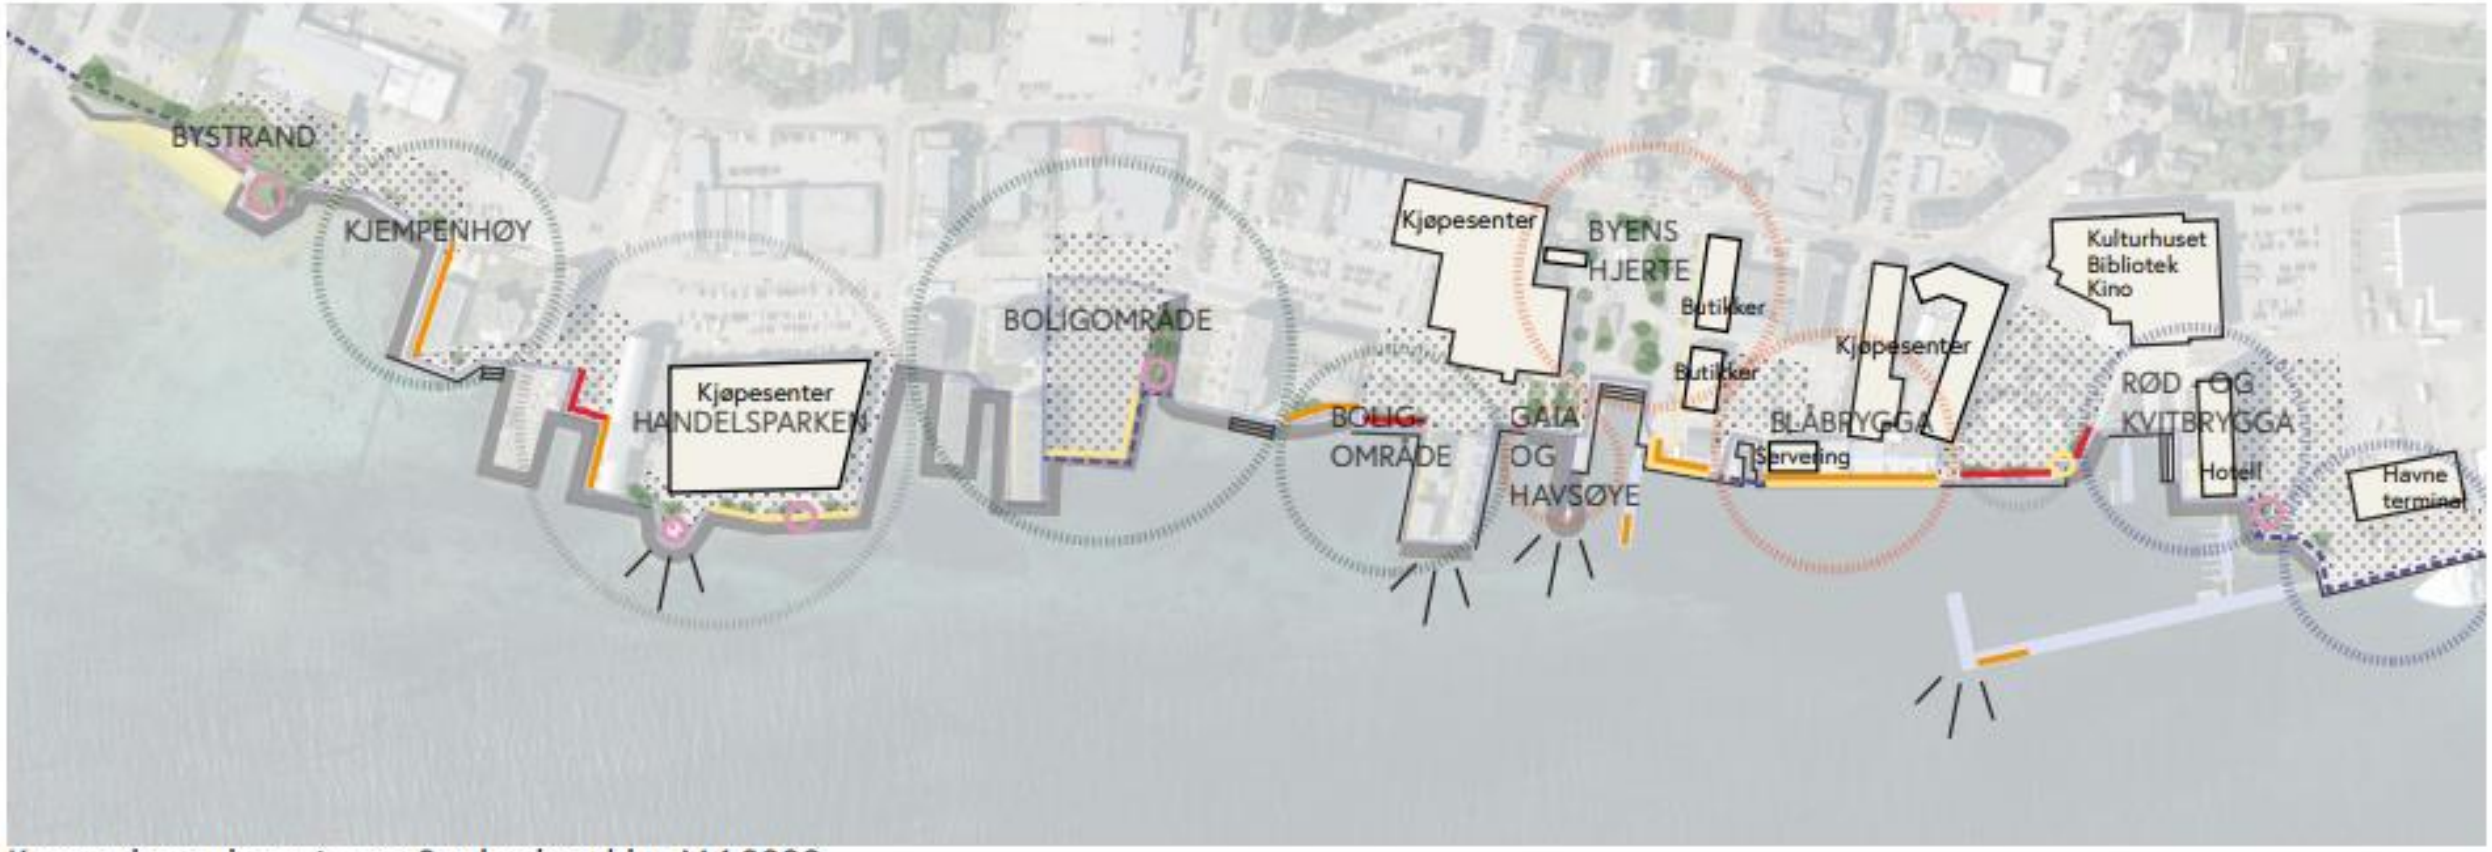


Konseptkart, plassering av Sortlandsmøbler, M 1:3000

# LUNT LY – innspill?

- Hva tenker dere om LUNT LY?
- Plass til 2-3-  hva med rullestol?
- Er det noe den bør inneholde?
- Hvor bør den plasseres?
- Hvordan kan dere eventuelt bidra?
- Andre innspill til Havnepromenaden?

